


# 2.NP

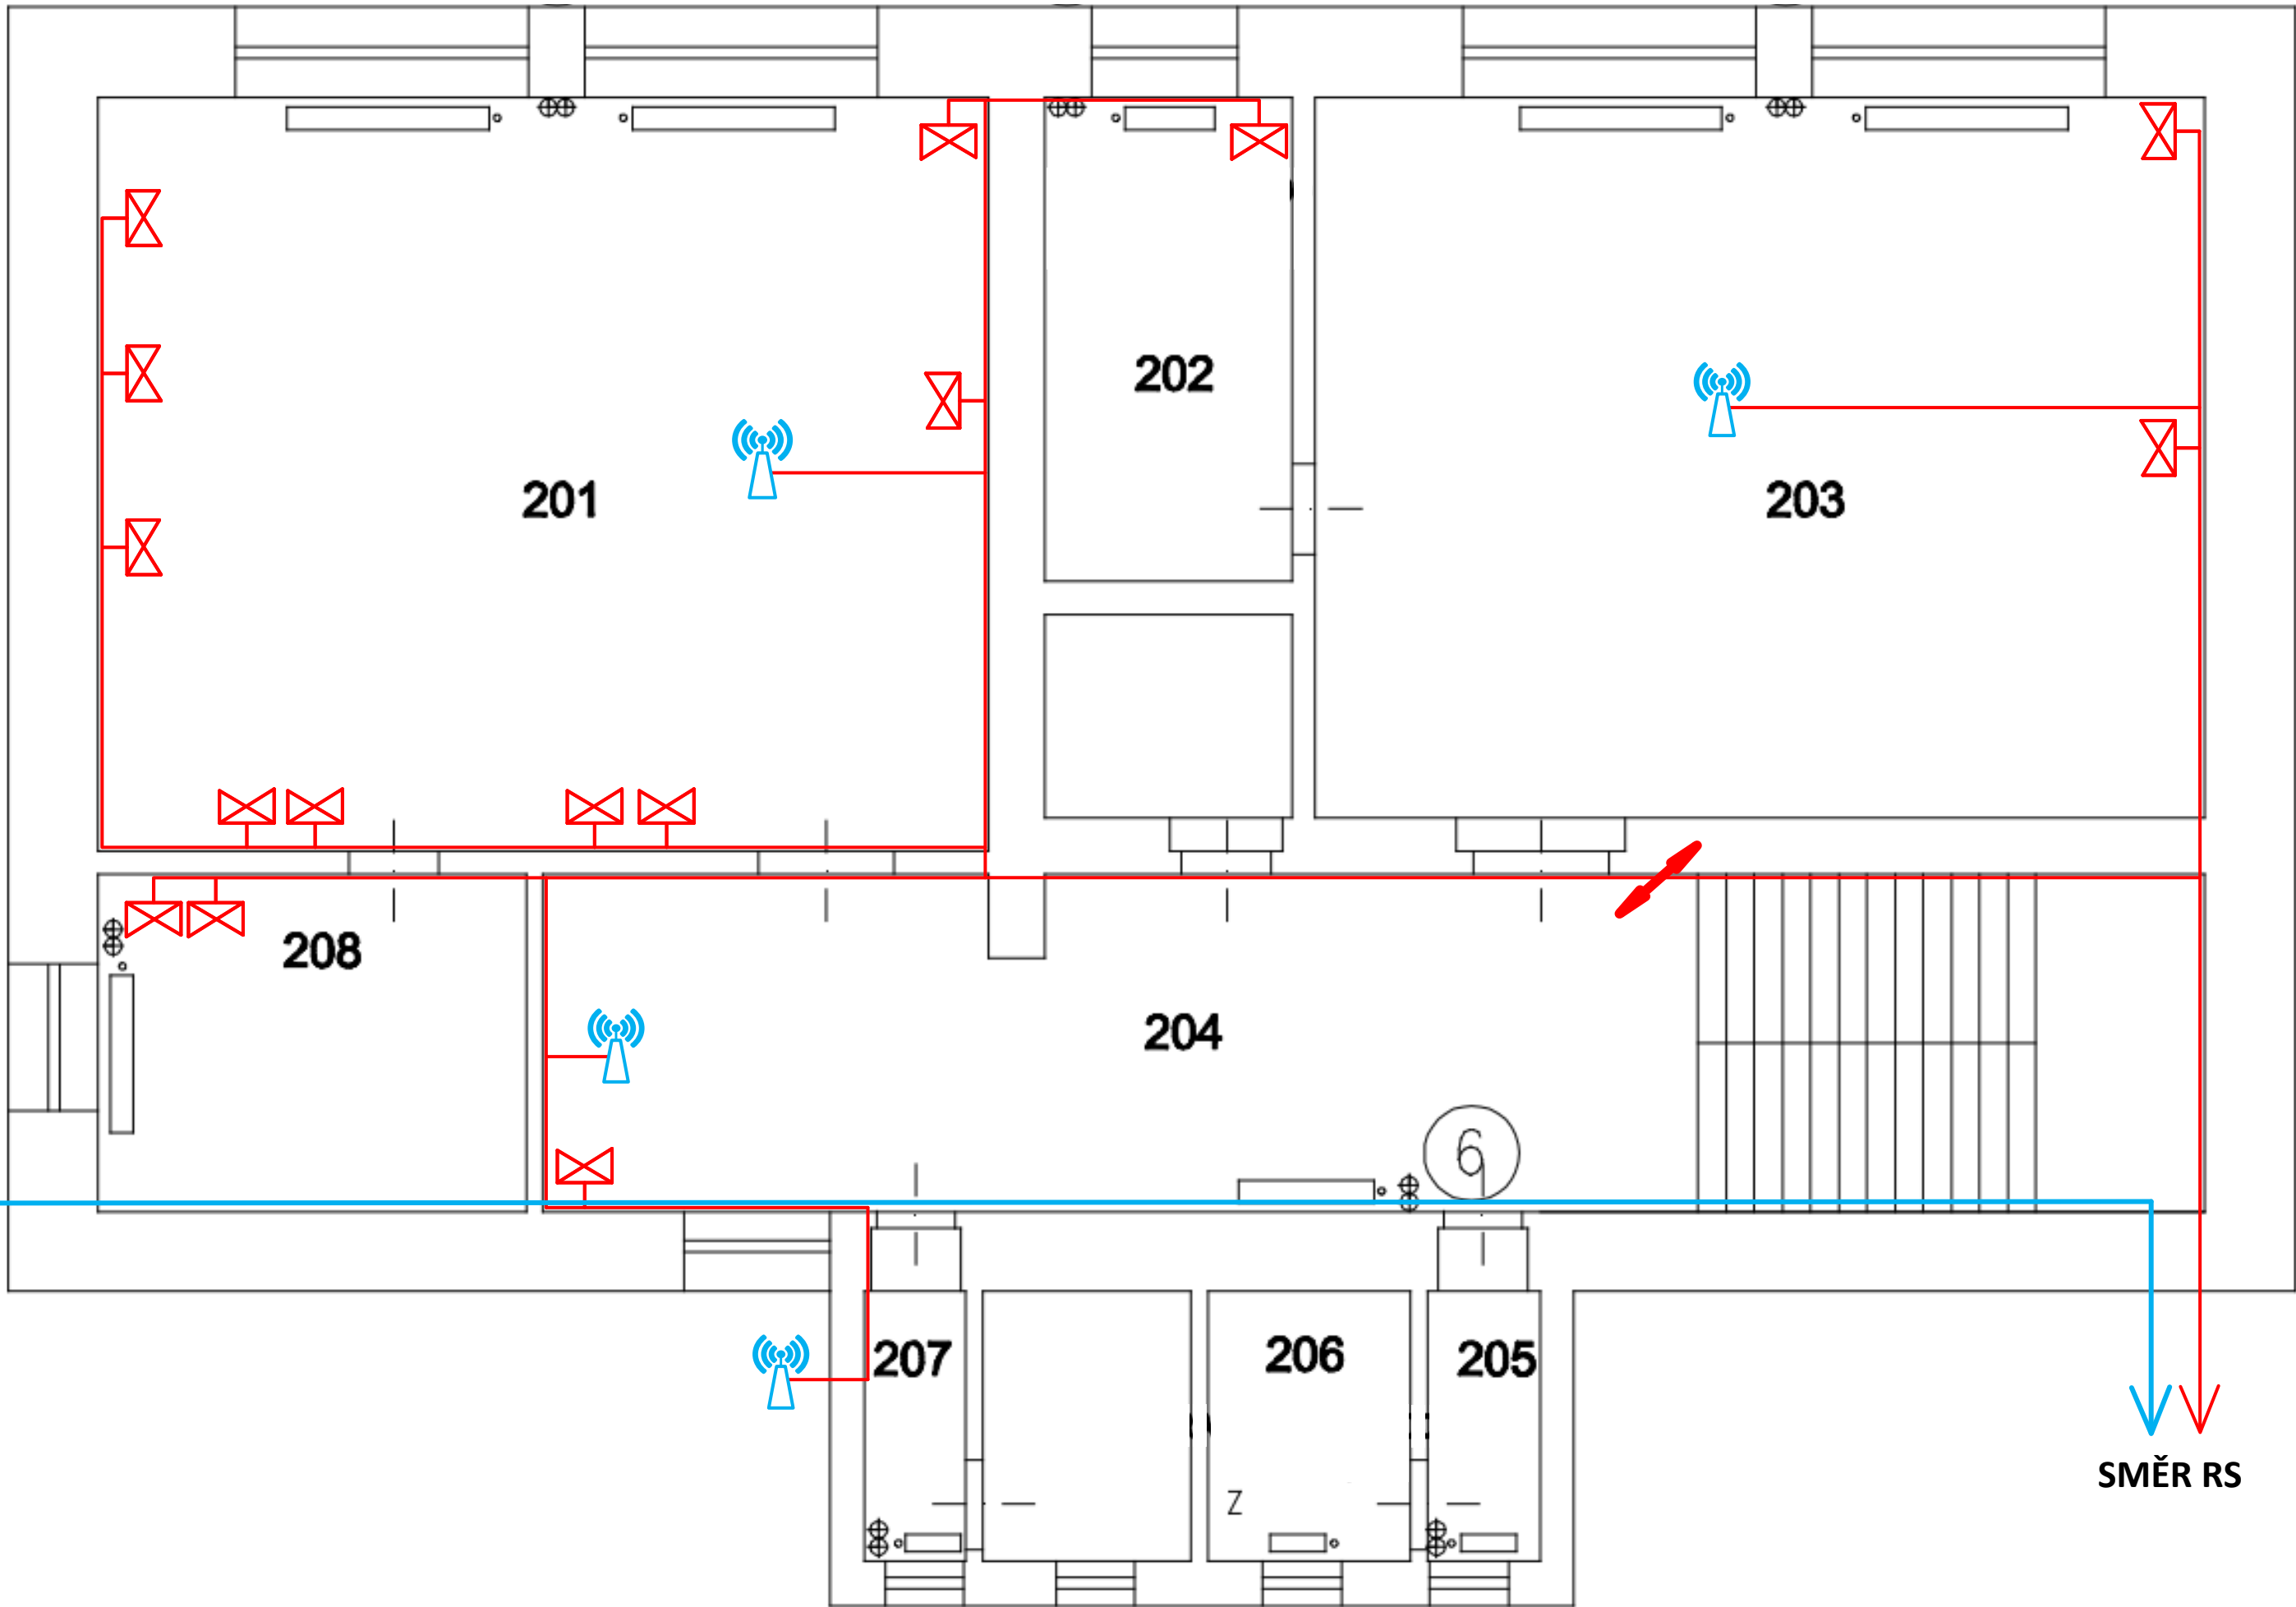

Legenda

Datová dvojjásuvka

Datová jednozásuvka

Přístupový bod WiFi (1x RJ45)

KABELÁŽNÍ SUBSYSTÉM HORIZONTÁLNÍHO OPTICKÉHO ROZVODU

KABELÁŽNÍ SUBSYSTÉM HORIZONTÁLNÍHO METALICKÉHO ROZVODU

Stropní průstup

Rack

Rack server

Počet zakončení jednotlivých tras

15x

4x

SMĚR R1

SMĚR RS