



MALÝ DOMEK - 1.NP


PROSTUP NA STŘECHU A SMĚR RS

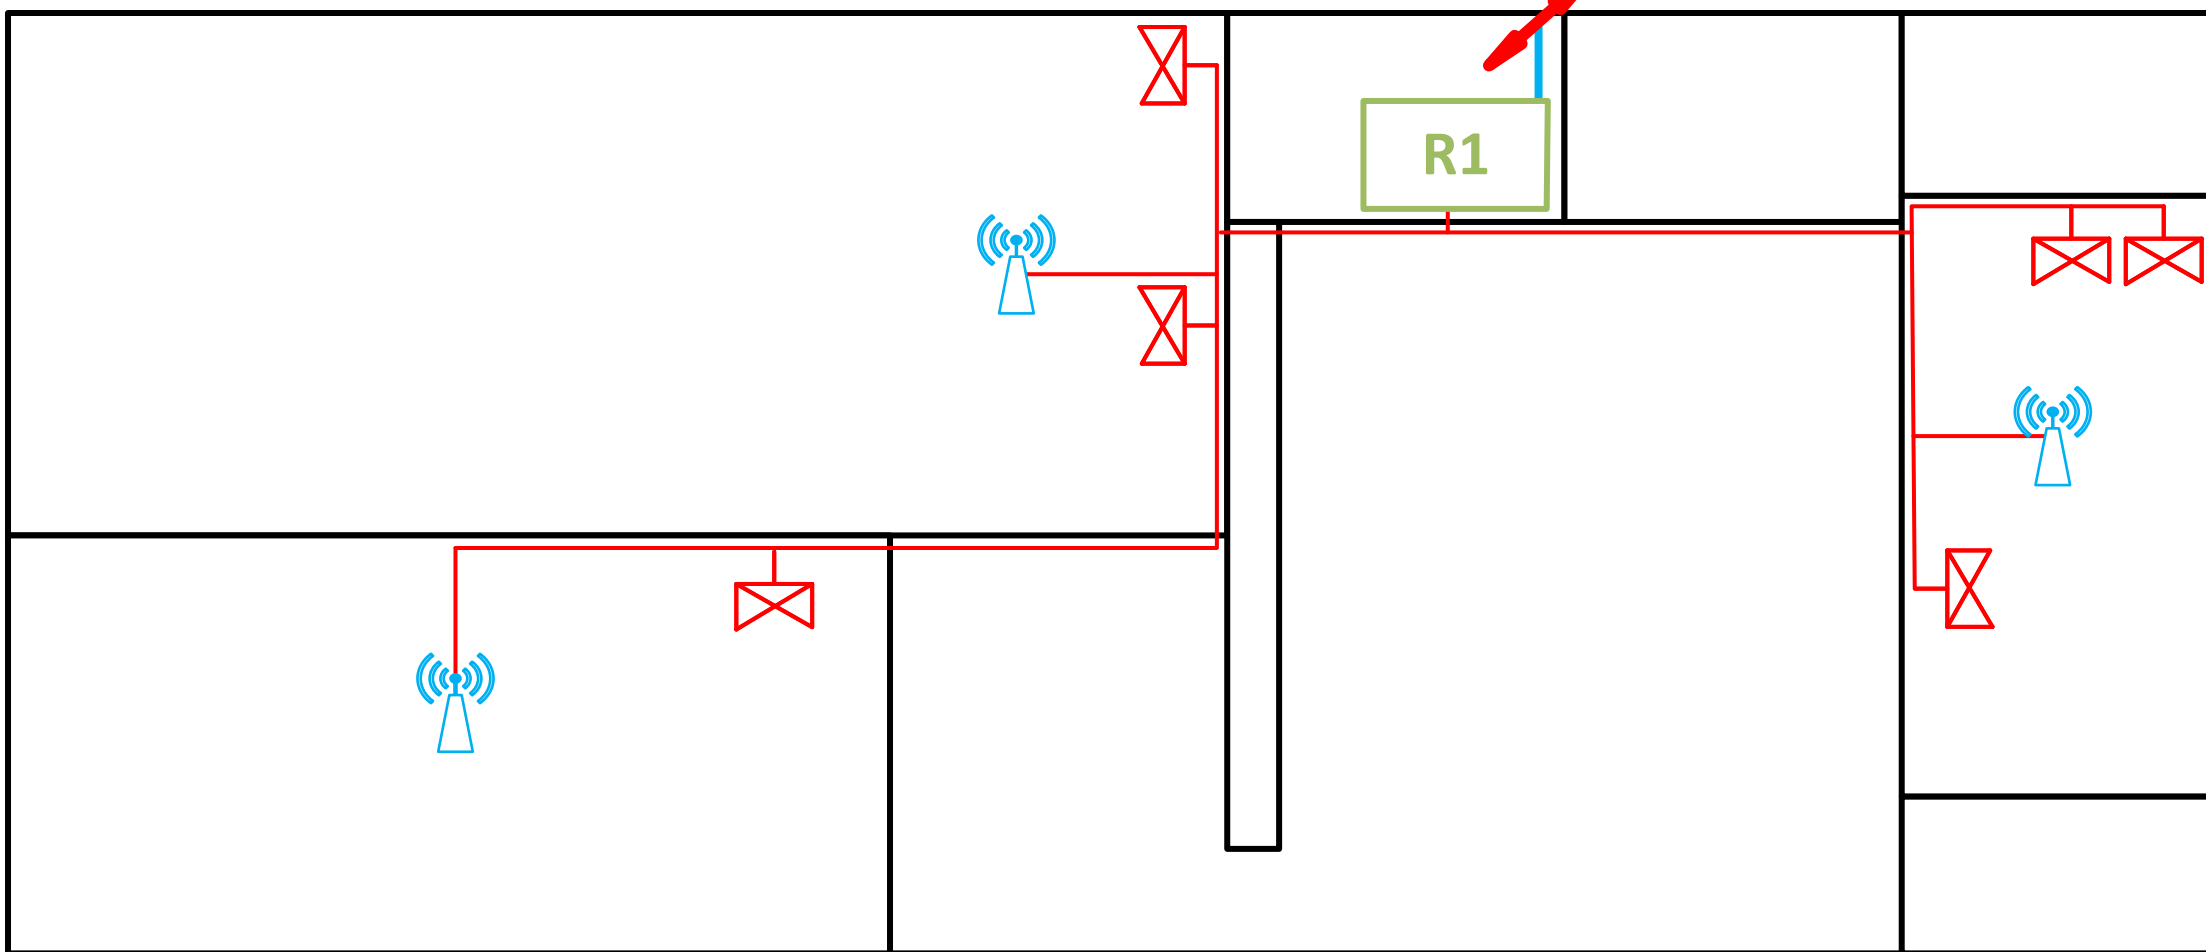

Legenda

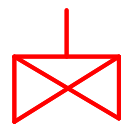

Datová dvojzásuvka

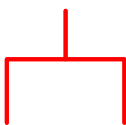

Datová jednosúvka



Přístupový bod WiFi
(1x RJ45)



KABELÁŽNÍ SUBSYSTÉM HORIZONTÁLNÍHO OPTICKÉHO ROZVODU



KABELÁŽNÍ SUBSYSTEM HORIZONTÁLNÍHO METALICKÉHO ROZVODU



Stropní prostup



Rack



Rack server

Počet zakončení jednotlivých tras

6x

 $3x$ 