



POHLED JIŽNÍ

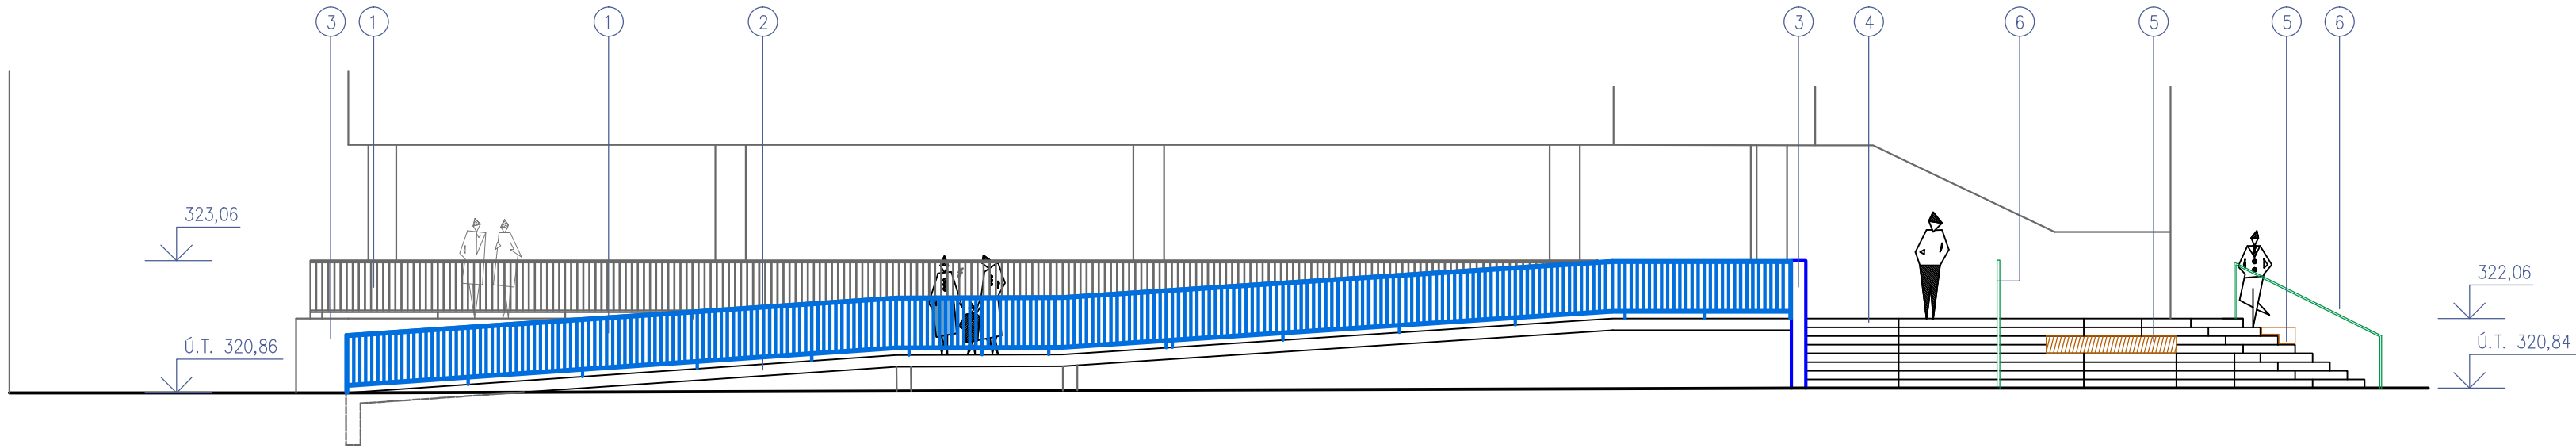

- 1 OCELOVÉ ZÁBRADLÍ – ODTÍN ANTRACIT
- 2 POHLEDOVÁ ŽB RAMPA, BÍLÝ BETON (PB2)
- 3 POHLEDOVÁ ŽB STĚNA, BÍLÝ BETON (PB2)
- 4 PREFABRIKOVANÉ BETONOVÉ STUPNĚ – PROTISKLUZNÝ POVRCH
- 5 DŘEVĚNÝ BLOK (DUB LEPENÝ)
- 6 KOVOVÉ ZÁBRADLÍ (ŽÁROVÝ POZINK A NÁTĚR ODTÍN ANTRACIT)
- 7 STÁVAJÍCÍ BETONOVÁ ZÍDKA – REPROFILAČNÍ MALTA

POHLED VÝCHODNÍ

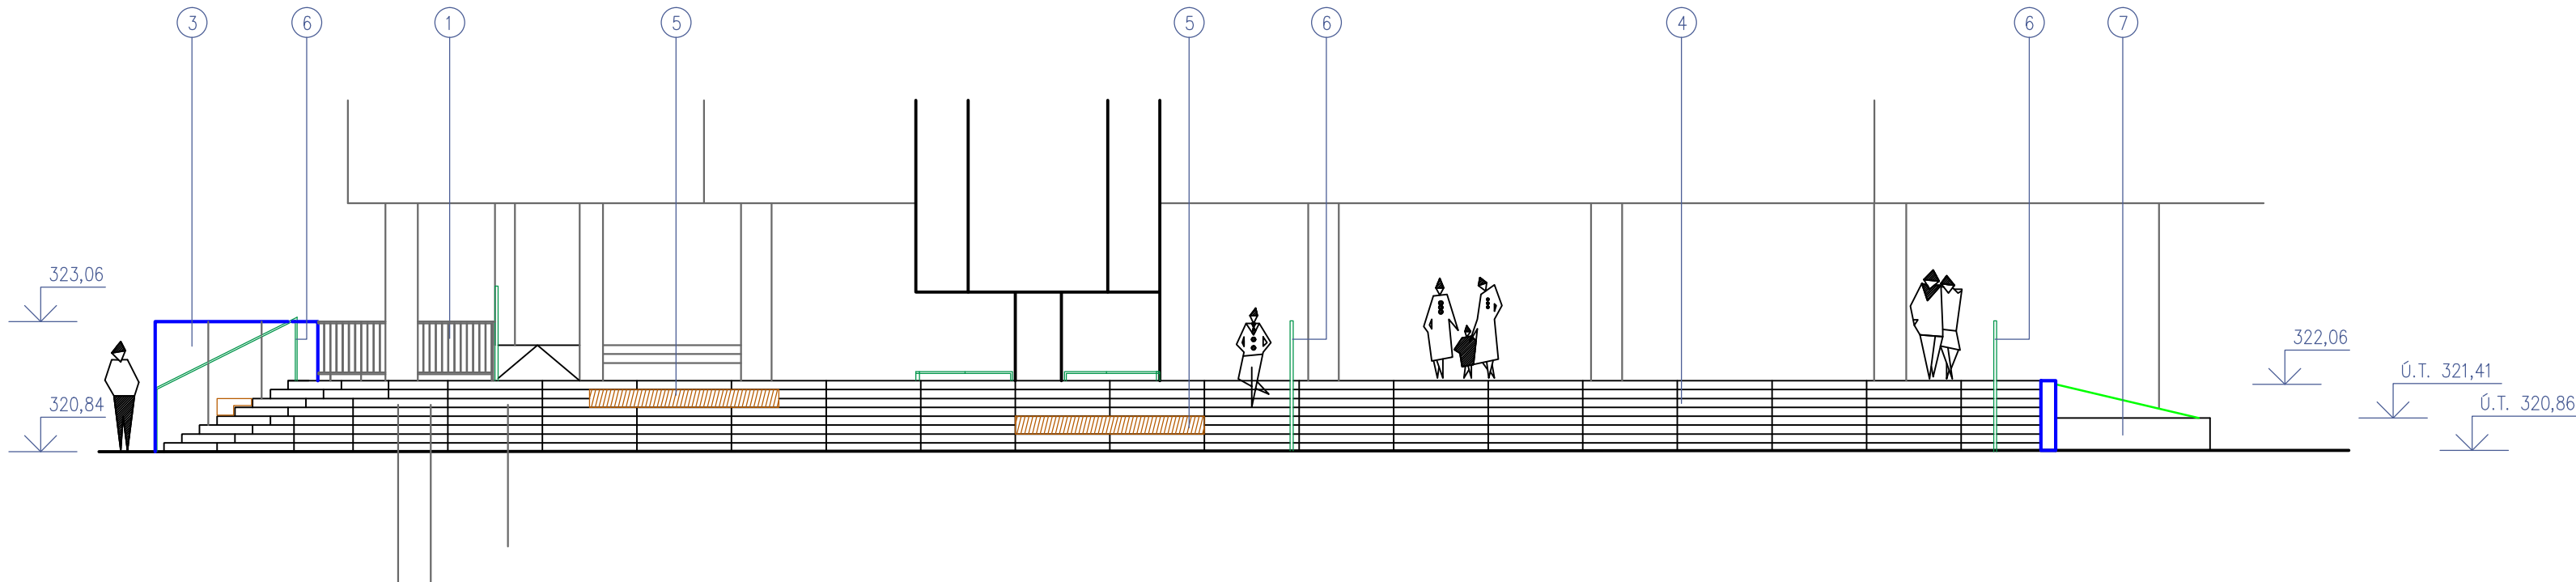

ARCHITEKT	PROJEKTANT	PROJEKTANT	ZODP.PROJEKTANT	Architektonické studio Záhumenní 1358/30C 742 21 Kopřivnice tel.: +420 556 811 858
Ing.arch.Kamil Mrva	Ing.arch. Filip Čiachotny	Ing.Jaroslav Holub	Ing.arch.Kamil Mrva	

INVESTOR:	MĚSTO KOPŘIVNICE		
MÍSTO:	k.ú. KOPŘIVNICE, parc.č. 1285/7, 1285/1		
AKCE: SCHODIŠTĚ – STAVEBNÍ ÚPRAVY PŘED KULTURNÍM DOMEM V KOPŘIVNICI		FORMÁT	3xA4
		DATUM	03/2023
		STUPEŇ	DPS
		MĚŘÍTKO	1:100
		Č.PŘÍLOHY	Č.PARÉ
DRUH STAVBY: STAVEBNÍ ÚPRAVY	PROJEKT: D – STAVEBNÍ ŘEŠENÍ	D5	
PŘÍLOHA:	POHLEDY		