



M 1:50

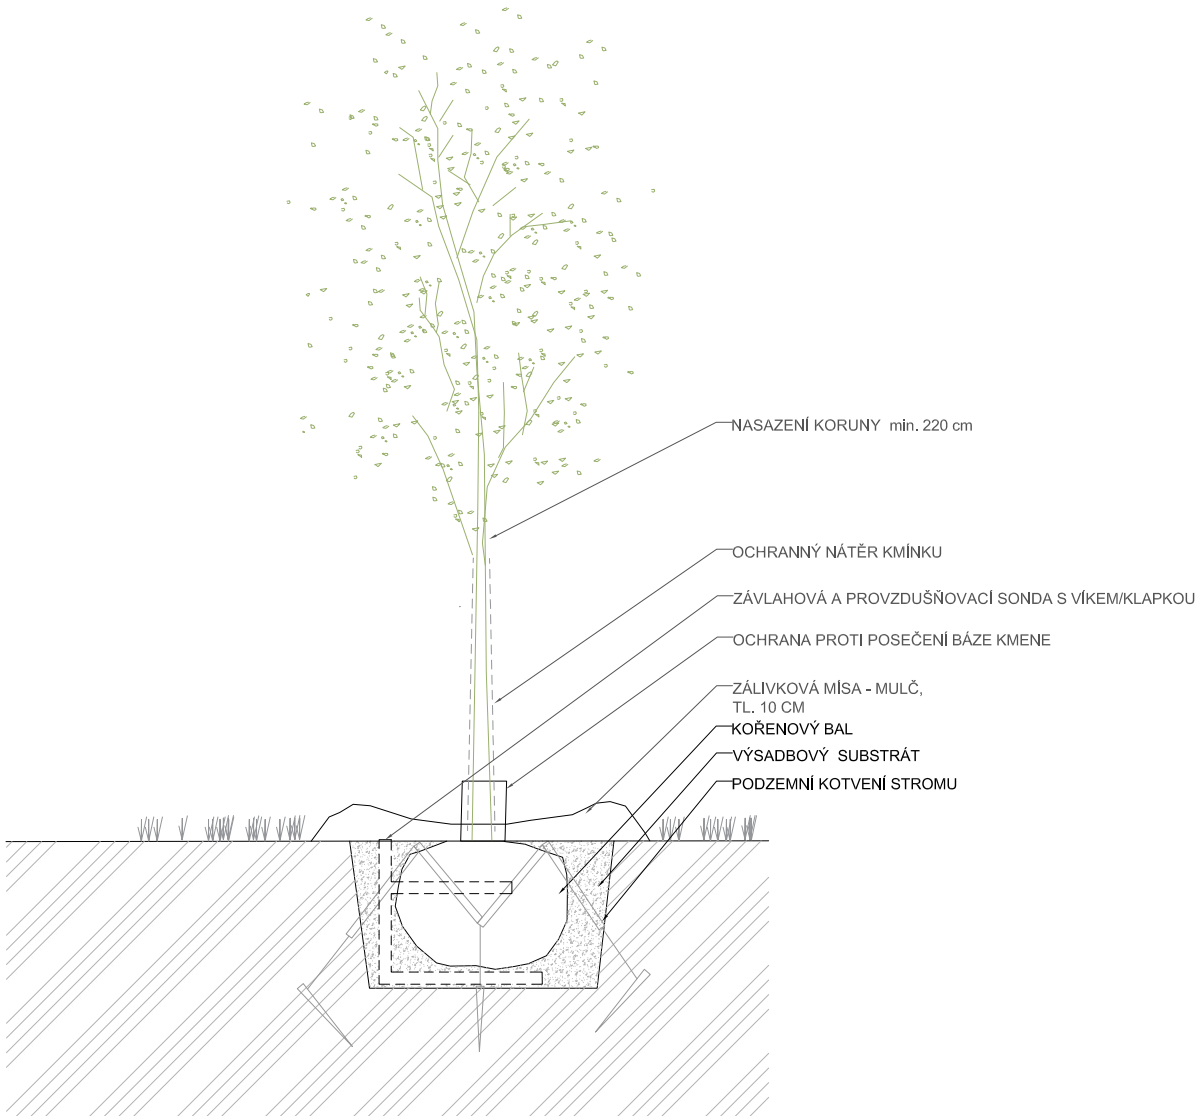

M 1:25

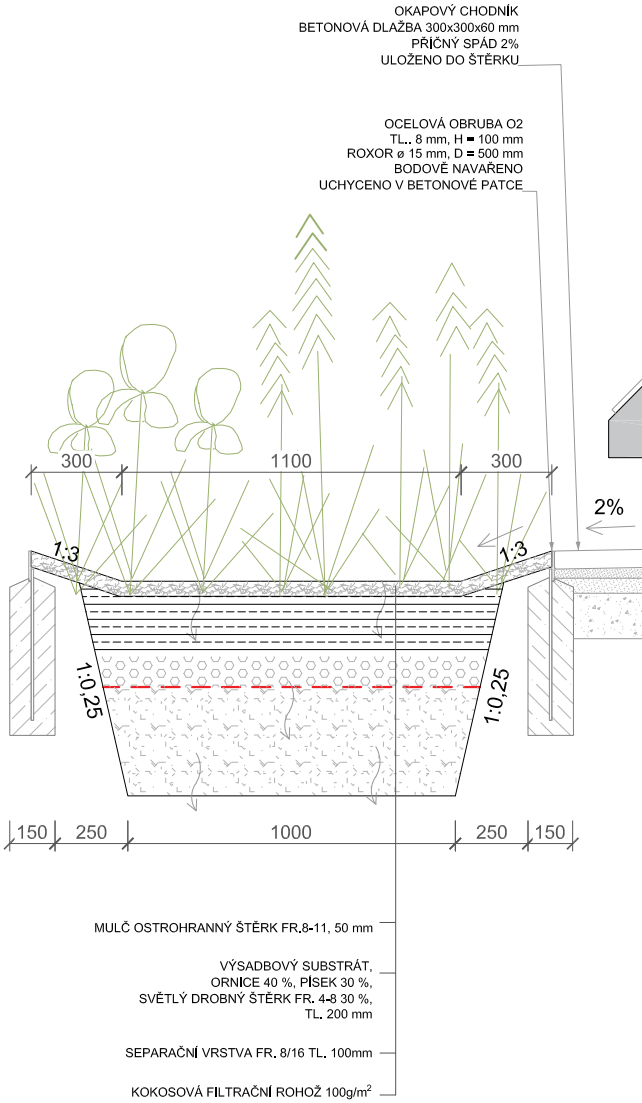

PŘEDPROSTOR TECHNICKÉHO MUZEA V KOPŘIVINCI - ŘEŠENÍ ÚZEMÍ PO PŘESTĚHOVÁNÍ SLOVENSKÉ STRELY

investor

Město Kopřivnice

Štefánikova 1163/12
742 21 Kopřivnice, CZ
IČ: 00298077

zhotovitel

M2AU s.r.o.

Údolní 222/5, Brno -město, 602 00, CZ
IČ: 14431734, DIČ: CZ14431734
info@m2au.cz, www.m2au.cz

projektant části

Atelier nazeleno

Ing. Mgr. Petra Šoborová, DiS.
soborovapetra@gmail.com
+420 734 206 769
IČ 14117240

název části

D Dokumentace objektů
a technických a technologických zařízení

zodpovědný projektant

Ing. arch. Linda Obršálová

ČKA 05274

vypracoval

Ing. Mgr. Petra Šoborová, DiS.

razítko a podpis

číslo paré

stavební objekt

SO 04 Řešení zeleně

název výkresu

D.4.7

Řez Z6 výsadba stromu do trávníku

dešťový záhon

stupeň PD

DPS

formát

A3 (420x297 mm)

měřítko

1:50, 1:25

datum

11/2023

Tento dokument požívá ochrany dle zákona č. 121/2000 Sb. (Autorský zákon). Originál tohoto výkresu a návrh řešení na něm zobrazený je majetkem autora. Tento výkres nesmí být - výjma zřejmého účelu, pro nějž byl pořízen - používán a žádným způsobem nerespektujícím ustanovení Autorského zákona nebo dohodu klienta a hlavního architekta (autora) poskytnut třetí osobě.

Tento výkres nelze považovat za realizační, dílenskou či výrobní dokumentaci. Realizační dokumentaci ve specifikaci, detailu a statických posouzeních nosných konstrukcí zpracuje dodavatel stavby a předloží autorskému dozoru k odsouhlasení. Veškeré rozměry nutno před započítáním prací ověřit a zaměřit na stavbě!

Veškeré materiály, povrchové úpravy, profily a všechny detaily budou upřesněny a odsouhlaseny autorským dozorem na základě reálných vzorků předložených dodavatelem.

(m2au)