ŘEZ Z4 - M 1:50

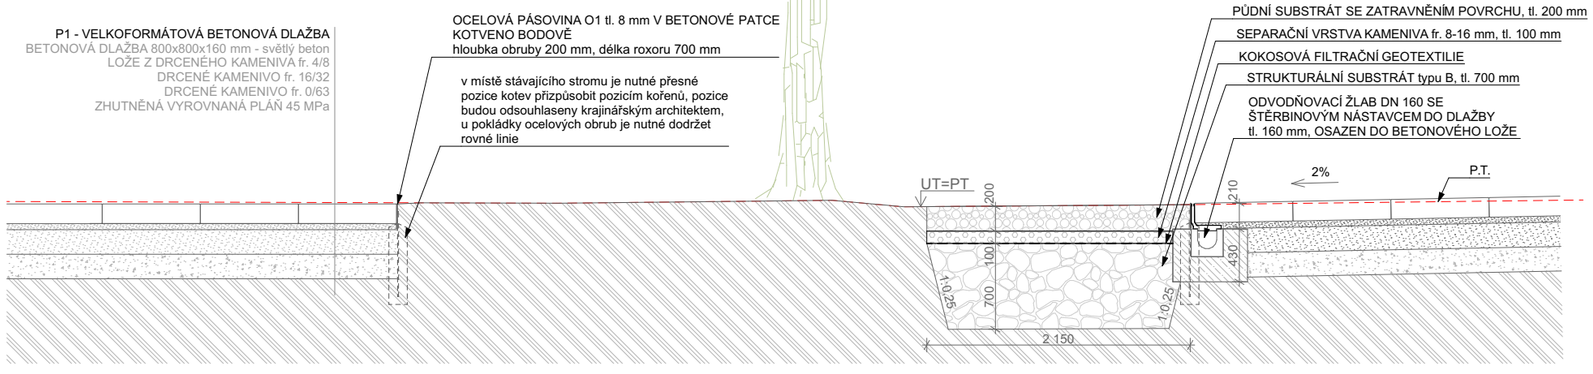

UPOZORNĚNÍ

1/ Tato dokumentace nenahrazuje dodavatelskou ani dílenskou dokumentaci a výrobní / dílenskou dokumentaci pro realizaci stavby. Dodavatelská a výrobní / dílenská dokumentace musí být před započetím konkrétních stavebních prací odsouhlasena AD a investorem!
2/ Veškeré rozměry nutno před započetím prací ověřit a zaměřit na stavbě!
3/ Projekty jednotlivých profesí jsou nedílnou součástí dokumentace
4/ Technická zpráva je nedílnou součástí dokumentace
5/ Projektová dokumentace je nadřazena rozpočtu

Řešení podrobně specifikováno v Technické zprávě SO 04 Řešení zeleně.

PŘEDPROSTOR TECHNICKÉHO MUZEA V KOPŘIVINCI - ŘEŠENÍ ÚZEMÍ PO PŘESTĚHOVÁNÍ SLOVENSKÉ STRELY

investor
Město Kopřivnice
Štefánikova 1163/12
742 21 Kopřivnice, CZ
IČ: 00298077

zhotovitel
M2AU s.r.o.
Údolní 222/5, Brno -město, 602 00, CZ
IČ: 14431734, DIČ: CZ14431734
info@m2au.cz, www.m2au.cz

projektant části
Atelier nazeleno
Ing. Mgr. Petra Šoborová, DiS.
soborovapetra@gmail.com
+420 734 206 769
IČ 14117240

název části
D Dokumentace objektů a technických a technologických zařízení

zodpovědný projektant
Ing. arch. Linda Obršálová
ČKA 05274

vypracoval
Ing. Mgr. Petra Šoborová, DiS.
Ing. arch. Linda Obršálová
Ing. arch. Silvia Pajerová

razítko a podpis *číslo paré*

stavební objekt
SO 04 Řešení zeleně

název výkresu
D.4.5
ŘEZ Z4

stupeň PD
DPS
Dokumentace pro provedení stavby

formát
A3 (420x297 mm)

měřítko
1:50

datum
12/2023

Tento dokument požívá ochrany dle zákona č. 121/2000 Sb. (Autorský zákon). Originál tohoto výkresu a návrh řešení na něm zobrazený je majetkem autora.Tento výkres nesmí být - vyjma zřejmého účelu, pro nějž byl pořízen - používán a žádným způsobem nerespektujícím ustanovení Autorského zákona nebo dohodu klienta a hlavního architekta (autora) poskytnut třetí osobě.

Tento výkres nelze považovat za realizační, dílenskou či výrobní dokumentaci. Realizační dokumentaci vč. specifikací, detailů a statických posouzení nosných konstrukcí zpracuje dodavatel stavby a předloží autorskému dozoru k odsouhlasení. Veškeré rozměry nutno před započetím prací ověřit a zaměřit na stavbě!

Veškeré materiály, povrchové úpravy, profilace a všechny detaily budou upřesněny a odsouhlaseny autorským dozorem na základě reálných vzorků předložených dodavatelem.

(m2au)