VÝPIS PRVKŮ

ZÁMEČNÍCKE PRVKY

schéma	popis	počet ks
	popis: ocelový jekl rozměry: 80 x 80 x 5 mm, délka 2800 mm povrch. úprava: pozinkovaný, prášková polyuretánová barva RAL 9010/7016	4
	popis: ocelový jekl rozměry: 80 x 80 x 5 mm, délka 1300 mm povrch. úprava: pozinkovaný, prášková polyuretánová barva RAL 9010/7016	4
	popis: ocelový jekl rozměry: 80 x 80 x 5 mm, délka 700 mm povrch. úprava: pozinkovaný, prášková polyuretánová barva RAL 9010/7016	4
	popis: ocelový jekl rozměry: 30 x 30 x 3 mm, délka 2300 mm povrch. úprava: pozinkovaný, prášková polyuretánová barva RAL 9010/7016	2
	popis: ocelový jekl rozměry: 30 x 30 x 3 mm, délka 1300 mm povrch. úprava: pozinkovaný, prášková polyuretánová barva RAL 9010/7016	2
	popis: ocelový jekl rozměry: 30 x 30 x 3 mm, délka 1230 mm povrch. úprava: pozinkovaný, prášková polyuretánová barva RAL 9010/7016	2
	popis: ocelový jekl rozměry: 30 x 30 x 3 mm, délka 1550 mm povrch. úprava: pozinkovaný, prášková polyuretánová barva RAL 9010/7016	1
	popis: informační tabule rozměry: 1090 x 1230 mm (20 x A4 listů) povrch. úprava: nerez poznámky: krytí z plného nerozbitného polykarbonátu, permanentní ventilace proti zamlžování, magnetické pozadí, bezpečnostní zámek, LED osvětlení, skyté panty 2 ks	1
	popis: protidešťová žaluzie z nerezové oceli rozměry: 1460 x 860 x 600 mm povrch. úprava: nerez poznámky: nerezové lamely směrující dolů 1460 x 600 mm - 2x 860 x 600 mm - 2x	1
	popis: okapní plech rozměry: délka 4640 mm povrch. úprava: žárově pozinkováno	1
	popis: oplechování konstrukce střechy - pozink plech rozměry: 1,3 m² povrch. úprava: prášková polyuretánová barva RAL 9010/7016	1
	popis: oplechování konstrukce - pozink plech rozměry: 2,0 m² povrch. úprava: prášková polyuretánová barva RAL 9010/7016	2
	popis: oplechování konstrukce - pozink plech rozměry: 3,41 m² povrch. úprava: prášková polyuretánová barva RAL 9010/7016	1
	popis: oplechování konstrukce - pozink plech rozměry: 2,07 m² povrch. úprava: prášková polyuretánová barva RAL 9010/7016	1

UPOZORNĚNÍ

1/ Tato dokumentace nenahrazuje dodavatelskou ani dílenskou dokumentaci a výrobní / dílenskou dokumentaci pro realizaci stavby. Dodavatelská a výrobní / dílenská dokumentace musí být před započetím konkrétních stavebních prací odsouhlasena AD a investorem!

2/ Veškeré rozměry nutno před započetím prací ověřit a zaměřit na stavbě!

3/ Projekty jednotlivých profesí jsou nedílnou součástí dokumentace

4/ Technická zpráva je nedílnou součástí dokumentace

5/ Projektová dokumentace je nadřazena rozpočtu

POZN.:

V případě, že bude hlavní nosná ocelová konstrukce montovaná bude povrchová úprava ocelových prvků tvořena pozinkováním. V případě svařování budou ocelové prvky opatřeny antikorózním nátěrem.

BOČNÍ POHLED

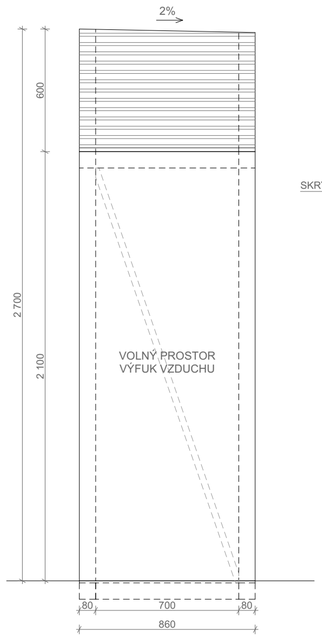

PŘEDNÍ POHLED

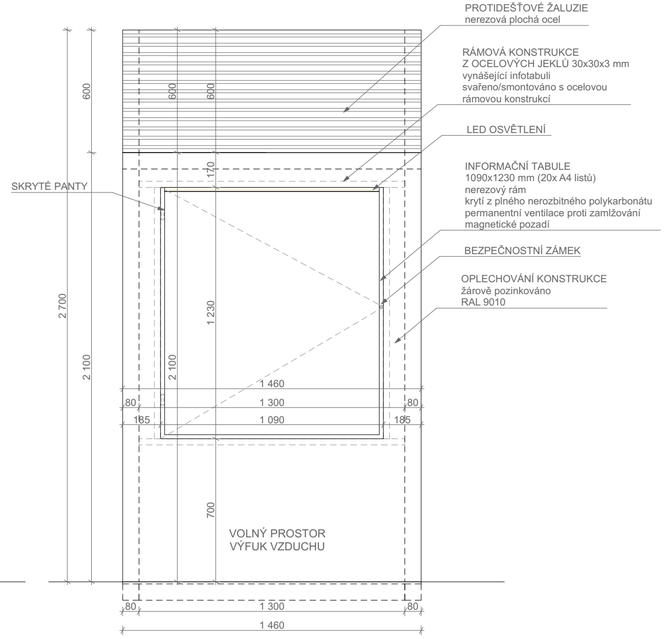

ŘEZ

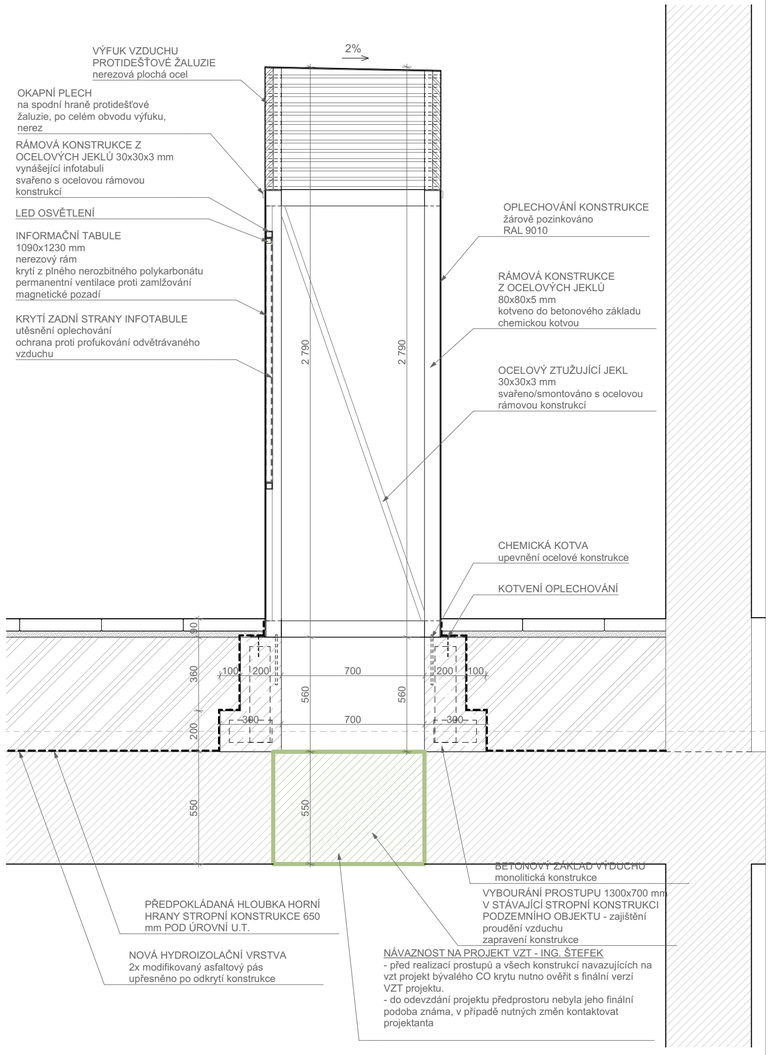

PŮDORYS

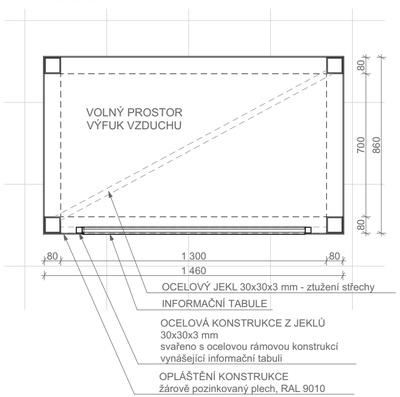

PŮDORYS ZÁKLADŮ

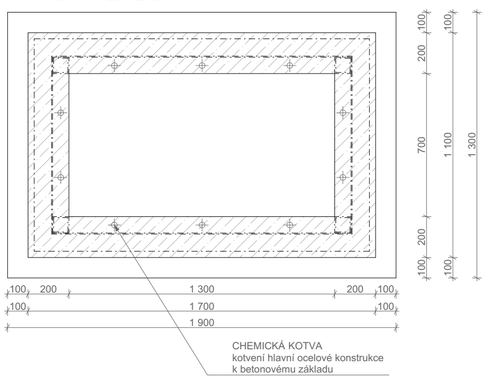

VÝFUK VZT S INFOTABULÍ - IF

počet kusů: 1

Výfuk VZT je ukryt uvnitř konstrukce s infotabulí – barevnost RAL 9010 v kombinaci s nerezem. Je tvořený rámovou konstrukcí z ocelových jeklů s opláštěním – žárově zinkovaný plech RAL 9010. V rámci bílé plochy je umístěna ocelová rámová konstrukce pro informační tabuli se skrytými panty – rám je proveden z nerezu. Plocha pro informační tabuli je zajištěna proti zamlžování, má magnetické pozadí a je krytá nerozbitným polykarbonátem. Rám je opatřen bezpečnostním zámkem. Nad infotabulí se nachází výfuk vzduchu, který je chráněn protidešťovými žaluziemi (nerez). Konstrukce je kotvena do betonového základu. Jedná se o atypický prvek. Během vypracování dokumentace pro provedení stavby nebyl projekt VZT dokončen, uvedené rozměry jsou orientační. V rámci stavby je nutné revidovat projekt na základě dokončeného projektu VZT zpracováním dílenské dokumentace dodavatelem stavby, která bude odsouhlasena AD a investorem.

PŘEDPROSTOR TECHNICKÉHO MUZEA V KOPŘIVINCI - ŘEŠENÍ ÚZEMÍ PO PŘESTĚHOVÁNÍ SLOVENSKÉ STRELY

investor

Město Kopřivnice
Štefánikova 1163/12
742 21 Kopřivnice, CZ
IČ: 00298077

zhotovitel

M2AU s.r.o.
Údolní 222/5, Brno -město, 602 00, CZ
IČ: 14431734, DIČ: CZ14431734
info@m2au.cz, www.m2au.cz

projektant části

M2AU s.r.o.
Údolní 222/5, Brno -město, 602 00, CZ
IČ: 14431734, DIČ: CZ14431734
info@m2au.cz, www.m2au.cz
datová schránka: vězyzkf

název části

D Dokumentace objektů a technických a technologických zařízení

zodpovědný projektant

Ing. arch. Linda Obršálová
ČKA 05274

vypracoval

Ing. arch. Linda Obršálová
Ing. arch. David Helešic
Ing. arch. Silvia Pajerová

razítko a podpis *číslo paré*

stavební objekt **SO 01 Úpravy zpevněných ploch**

název výkresu

D.1.18
VÝFUK VZT S INFOTABULÍ IF

stupeň PD **DPS**
Dokumentace pro provedení stavby

formát **3xA4 (630x297 mm)**

měřítko **1:20**

datum **12/2023**

Tento dokument požívá ochrany dle zákona č. 121/2000 Sb. (Autorský zákon). Originál kototo výkresu a návrh řešení na něm zobrazený je majetkem autora.Tento výkres nesmí být - vyjma zřejmého účelu, pro nějž byl pořízen - používán a žádným způsobem nereprodukován ustanovení Autorského zákona nebo dohodu klienta a hlavního architekta (autora) poskytnut třetí osobě.

Tento výkres nelze považovat za realizační, dílenskou či výrobní dokumentaci. Realizační dokumentaci vč. specifikací, detailů a statických posouzení nosných konstrukcí zpracuje dodavatel stavby a předloží autorskému dozoru k odsouhlasení. Veškeré rozměry nutno před započetím prací ověřit a zaměřit na stavbě!

Veškeré materiály, povrchové úpravy, profilace a všechny detaily budou upřesněny a odsouhlaseny autorským dozorem na základě reálných vzorků předložených dodavatelem.