


PŮDORYSY PREFABRIKOVANÝCH STUPŇŮ SE SKLOPENÝMI REZÝ 1:20

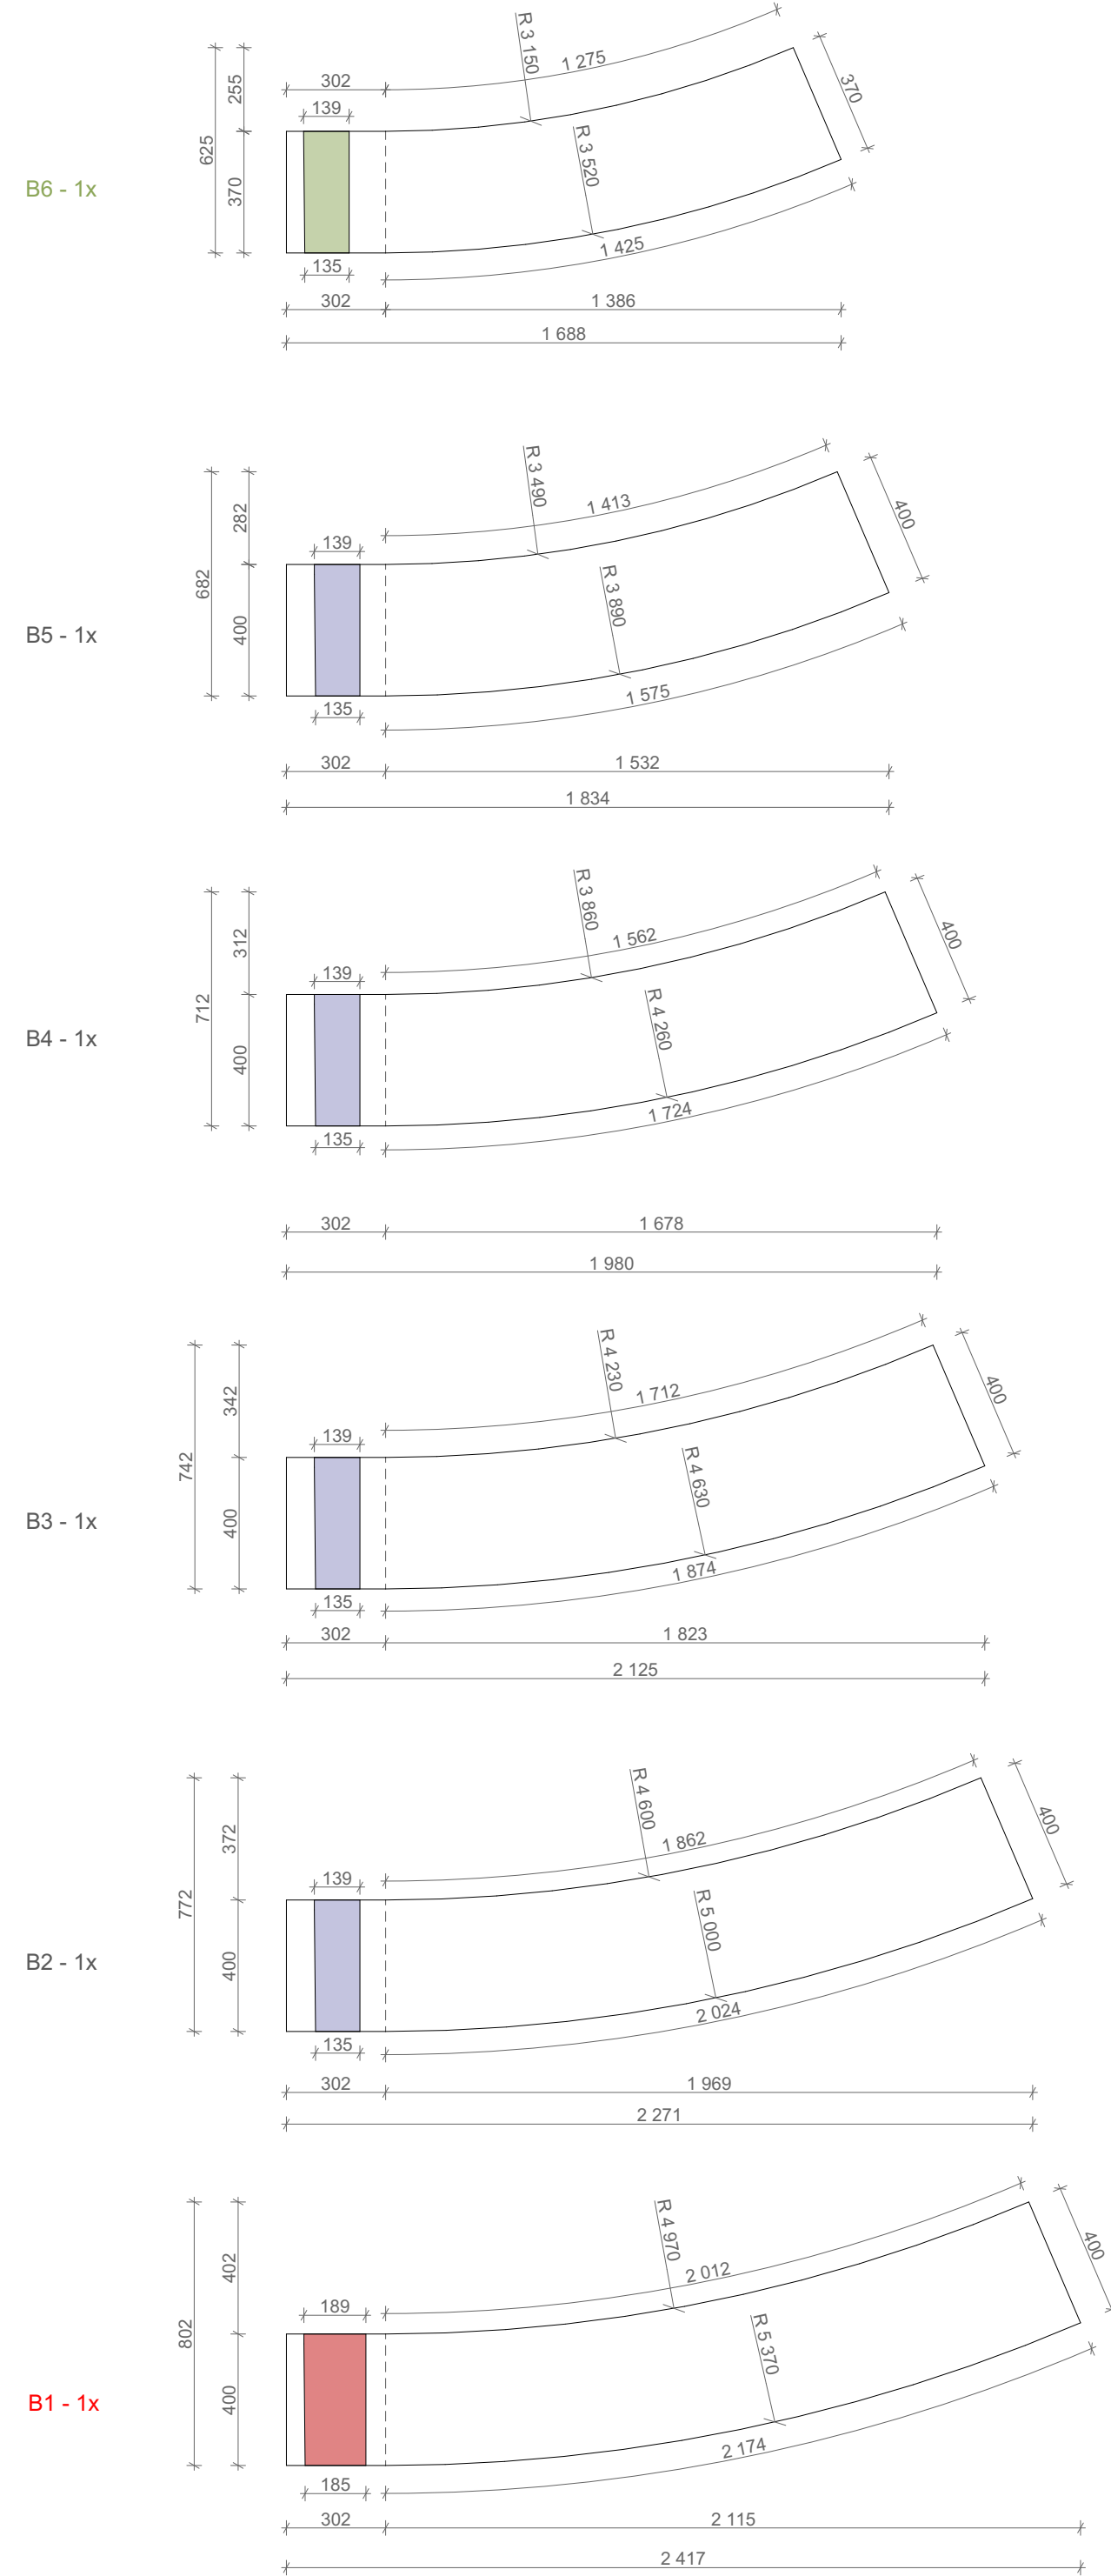

B12 - 1x


B11 - 1x

B10 - 1x

B9 - 1x

B8 - 1x

B7 - 1x

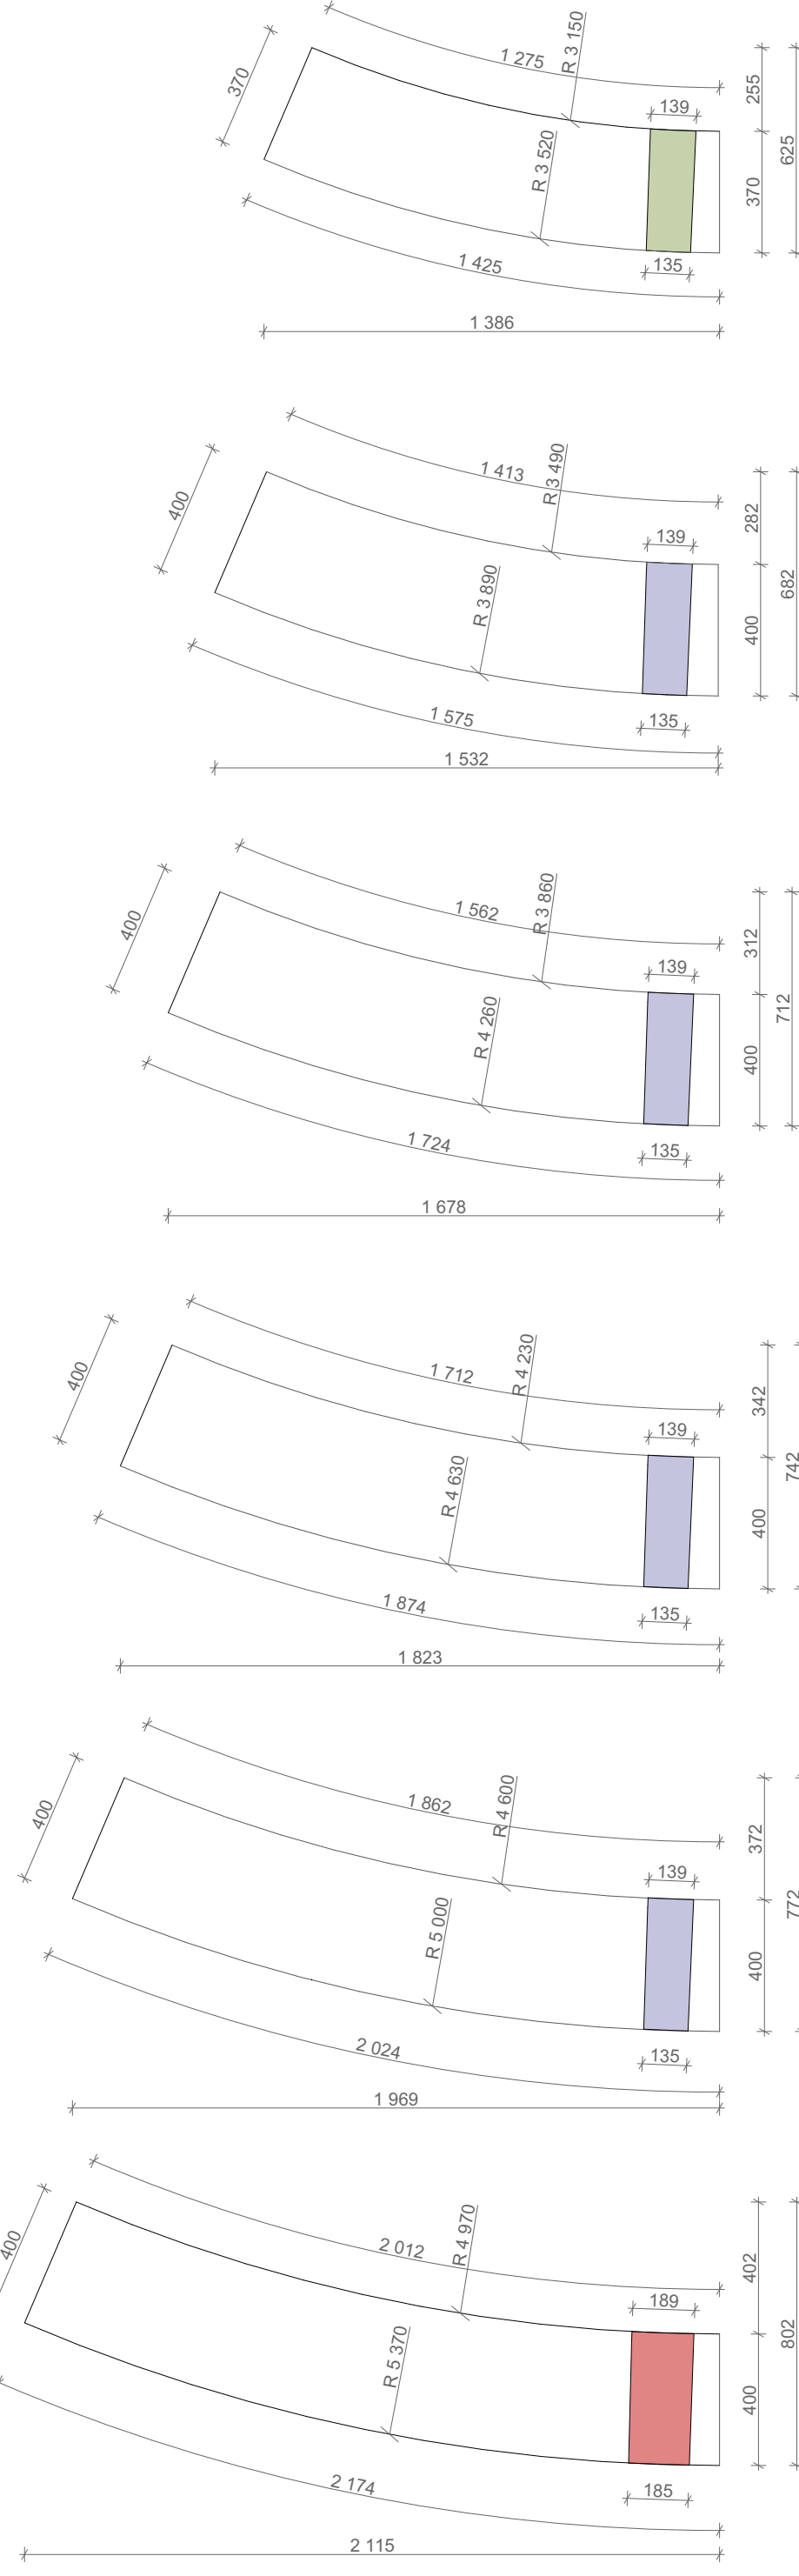

B18 - 1x


B17 - 1x

B16 - 1x

B15 - 1x

B14 - 1x

B13 - 1x

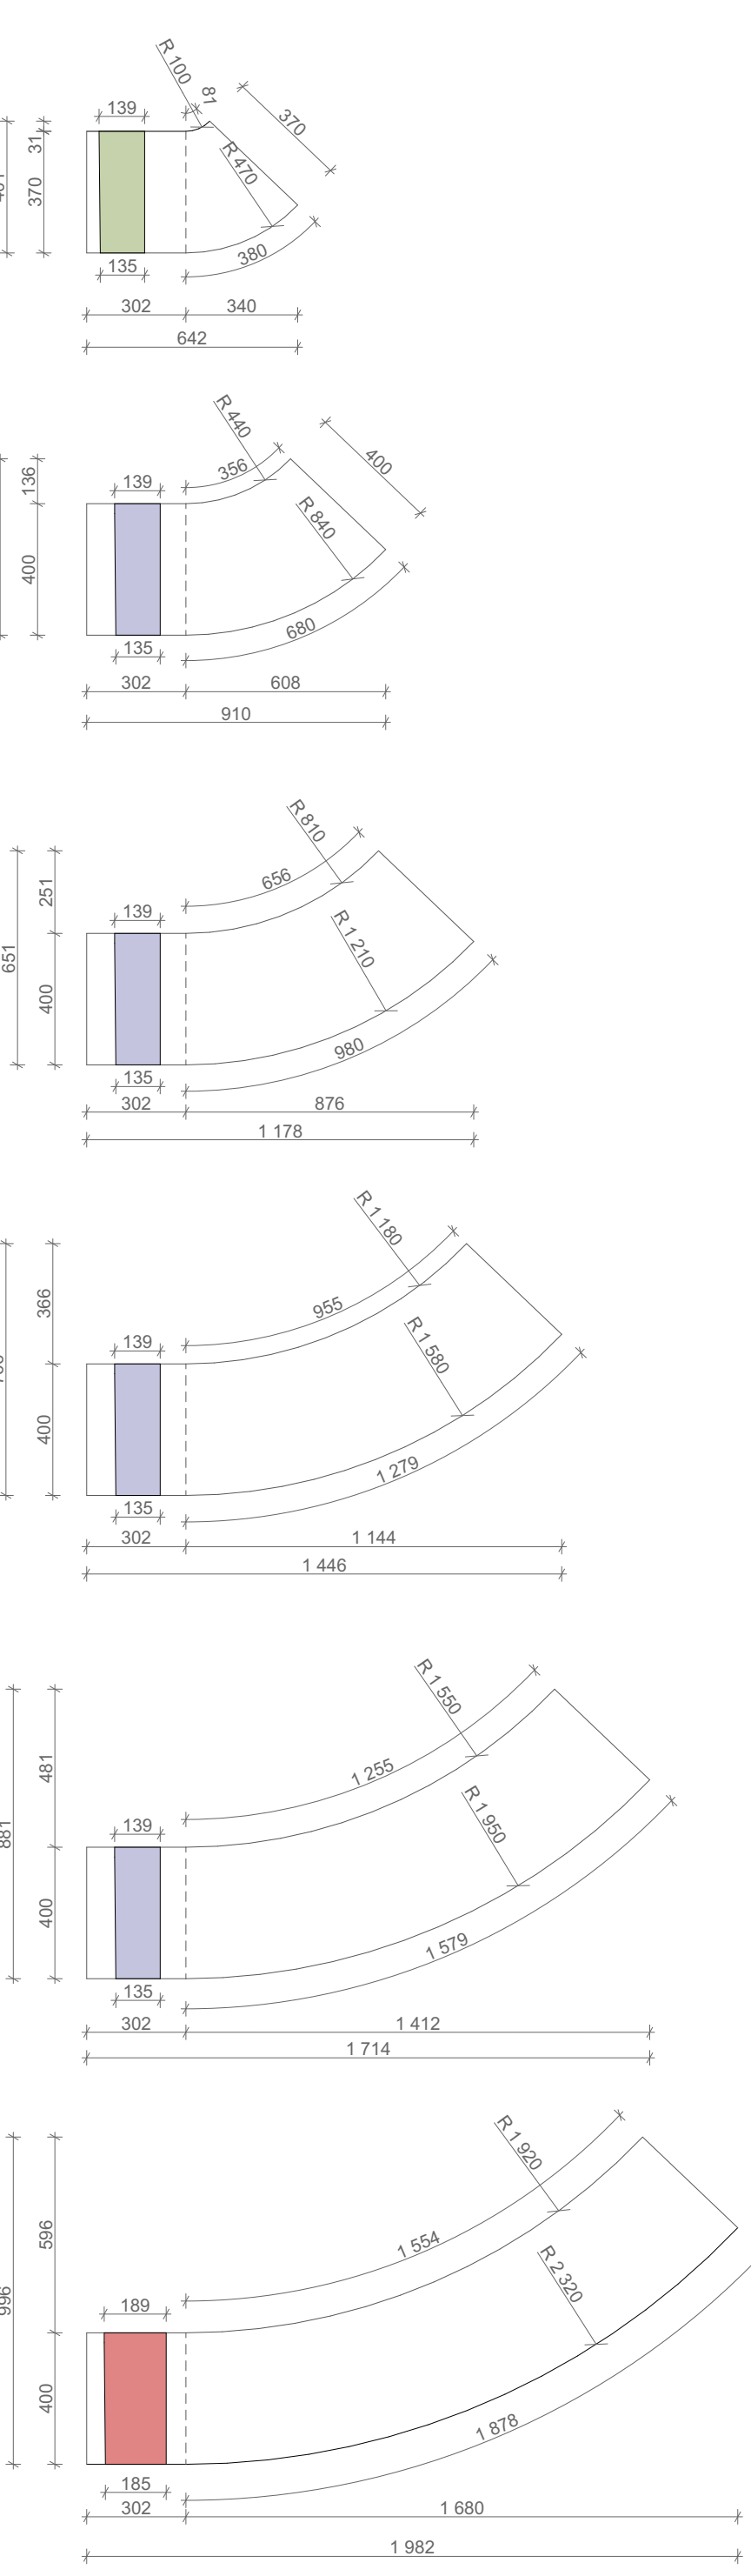

D5 - 1x

D4 - 1x

D2 - 1x

D1 - 1x

A1 - 8x

A2 - 2x

A3 - 2x



D3 - 1x


D2 - 1x

D1 - 1x


A1 - 8x

A2 - 2x


A3 - 2x

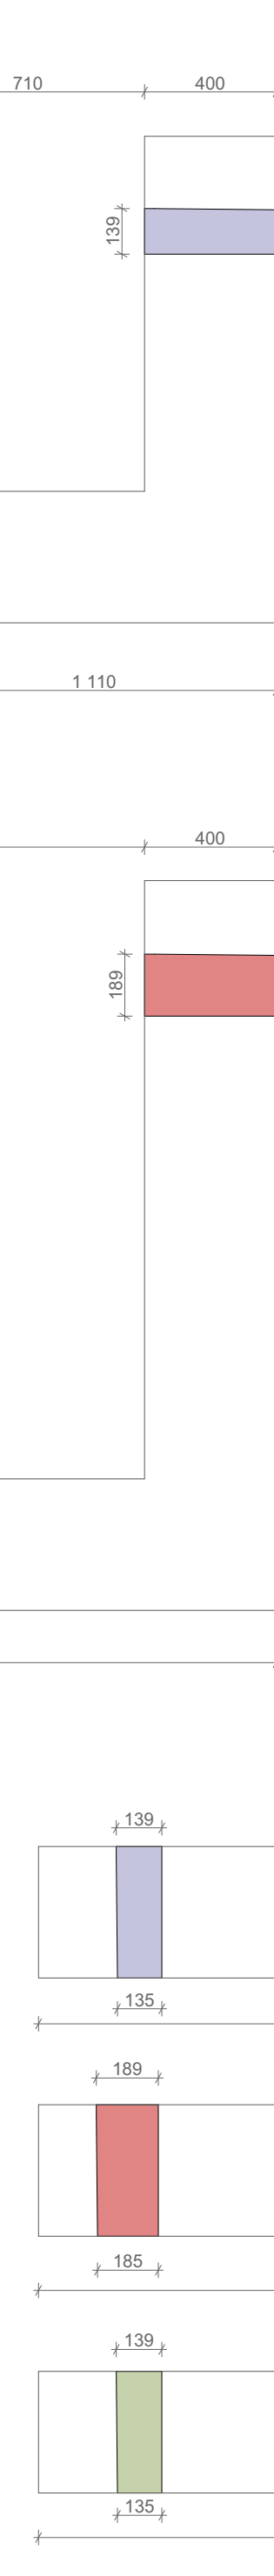


PŮDORYSNÁ SCHÉMA ROZLOŽENÍ PRVKŮ 1:50

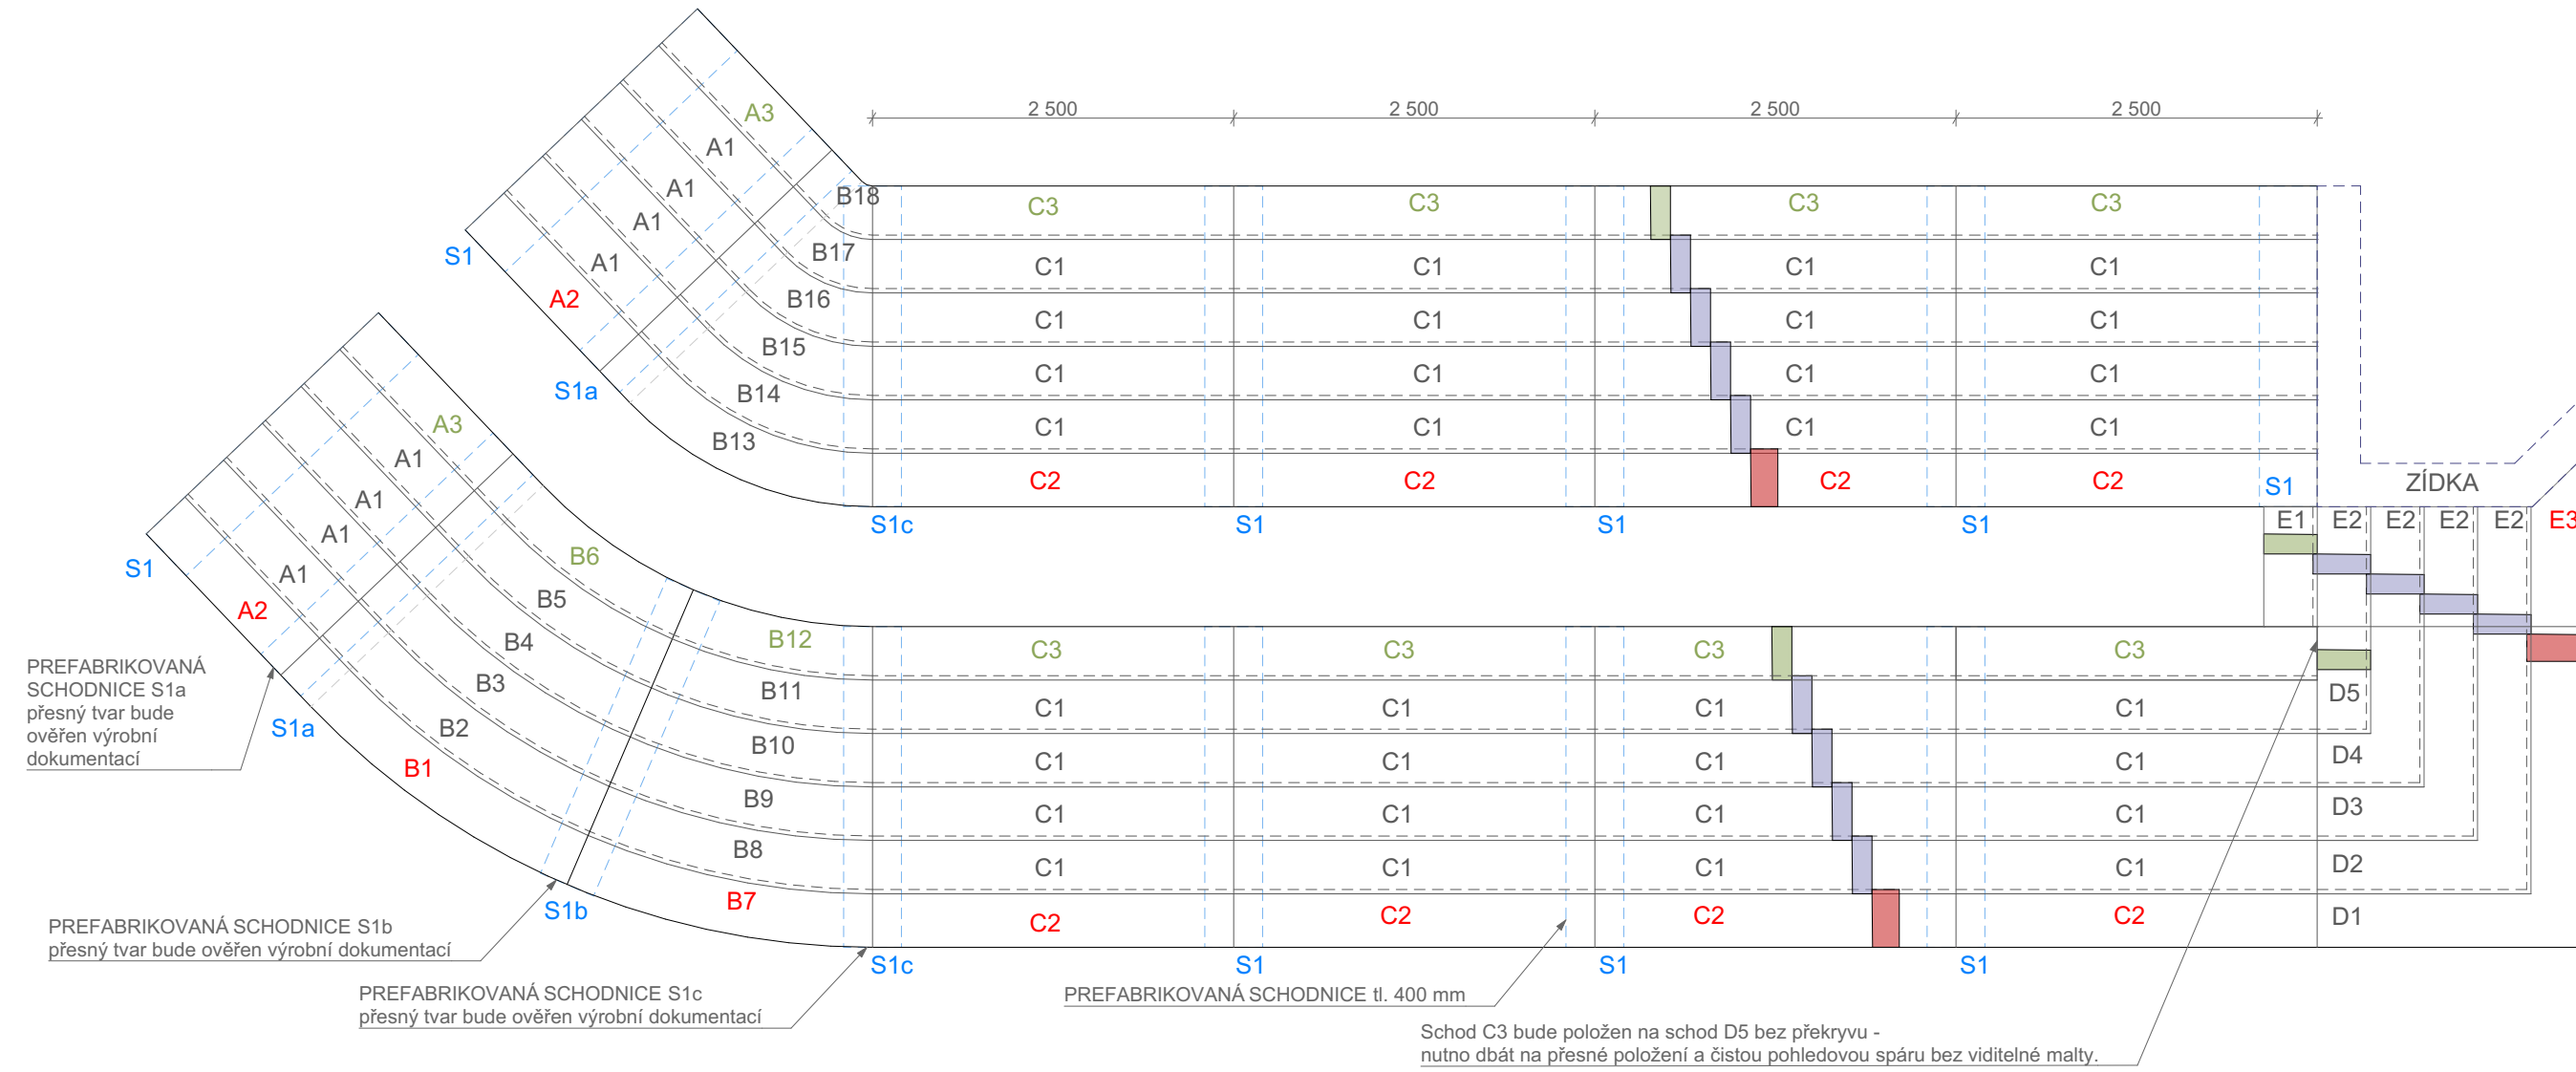

REZY TYPY SCHODŮ 1:20

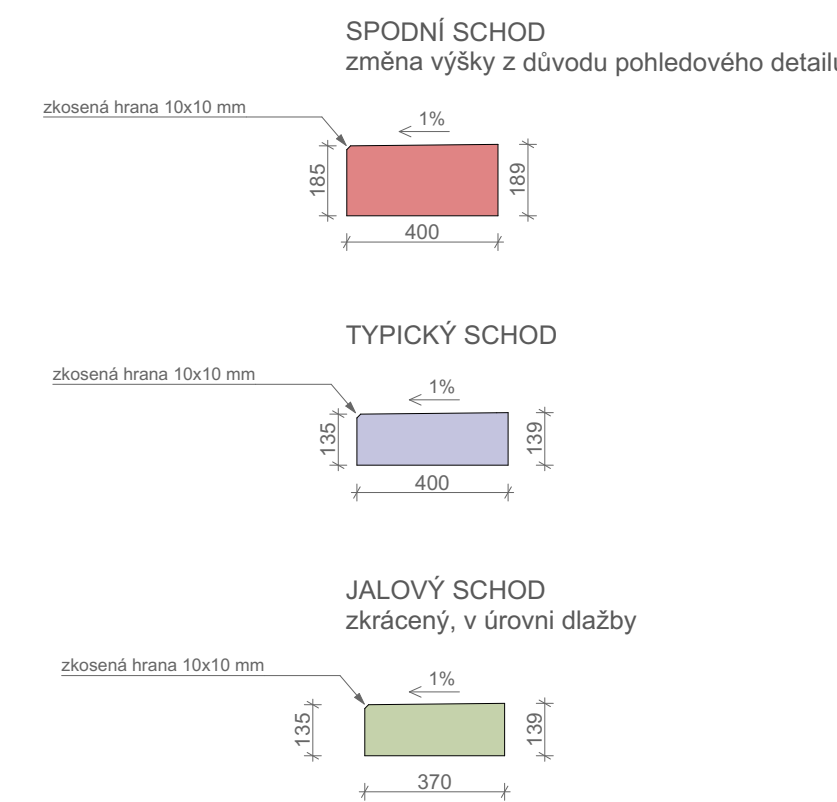

SCHODNICE S1 tl. 400 mm

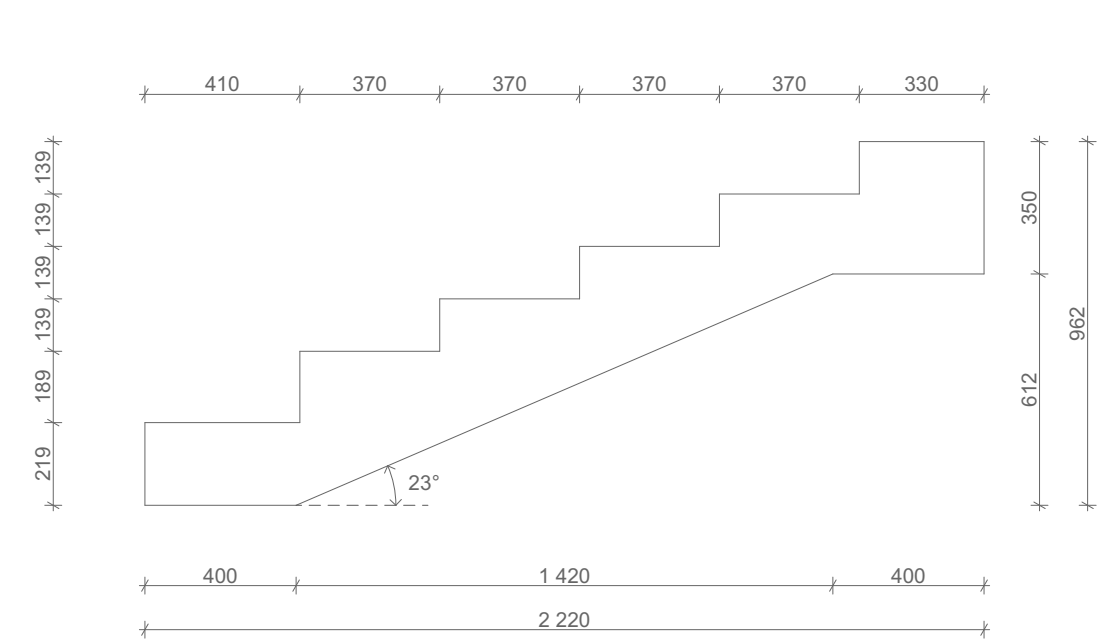

Poznámky:

U založení nutná přítomnost geologa, který určí základací podmínky, případně navrhne jejich změnu či úpravu dle podmínek na stavbě.

Prefabrikované části schodiště budou dodávky specializované firmy, která zajistí odborné umístění.

Výkres je pouze schématický dle měřítka a stupňové dokumentace.

**UPOZORNĚNÍ**

1/ Tato dokumentace nenahrazuje dodavatelskou ani dílenskou dokumentaci a výrobní / dílenskou dokumentaci pro realizaci stavby. Dodavatelská a výrobní / dílenská dokumentace musí být před započatím konkrétních stavebních prací odsouhlasena AD a investorem!

2/ Veškeré rozměry nutno před započatím prací ověřit a zaměřit na stavbě!

3/ Projekt jednotlivých prvků jsou nedílnou součástí dokumentace

4/ Technická zpráva je nedílnou součástí dokumentace

5/ Projektová dokumentace je nadřazena rozpočtu

Přesný uhel a tvar nutno ověřit na místě po vybudování opěrné stěny

E3 - 1x

E2 - 4x

E1 - 1x

D5 - 1x

D4 - 1x

D3 - 1x

D2 - 1x

D1 - 1x

A1 - 8x

A2 - 2x

A3 - 2x

C1 - 32x

C2 - 8x

C3 - 8x

B1 - 1x

B2 - 1x

B3 - 1x

B4 - 1x

B5 - 1x

B6 - 1x

B7 - 1x

B8 - 1x

B9 - 1x

B10 - 1x

B11 - 1x

B12 - 1x

B13 - 1x

B14 - 1x

B15 - 1x

B16 - 1x

B17 - 1x

B18 - 1x

D1 - 1x

D2 - 1x

D3 - 1x

D4 - 1x

D5 - 1x

