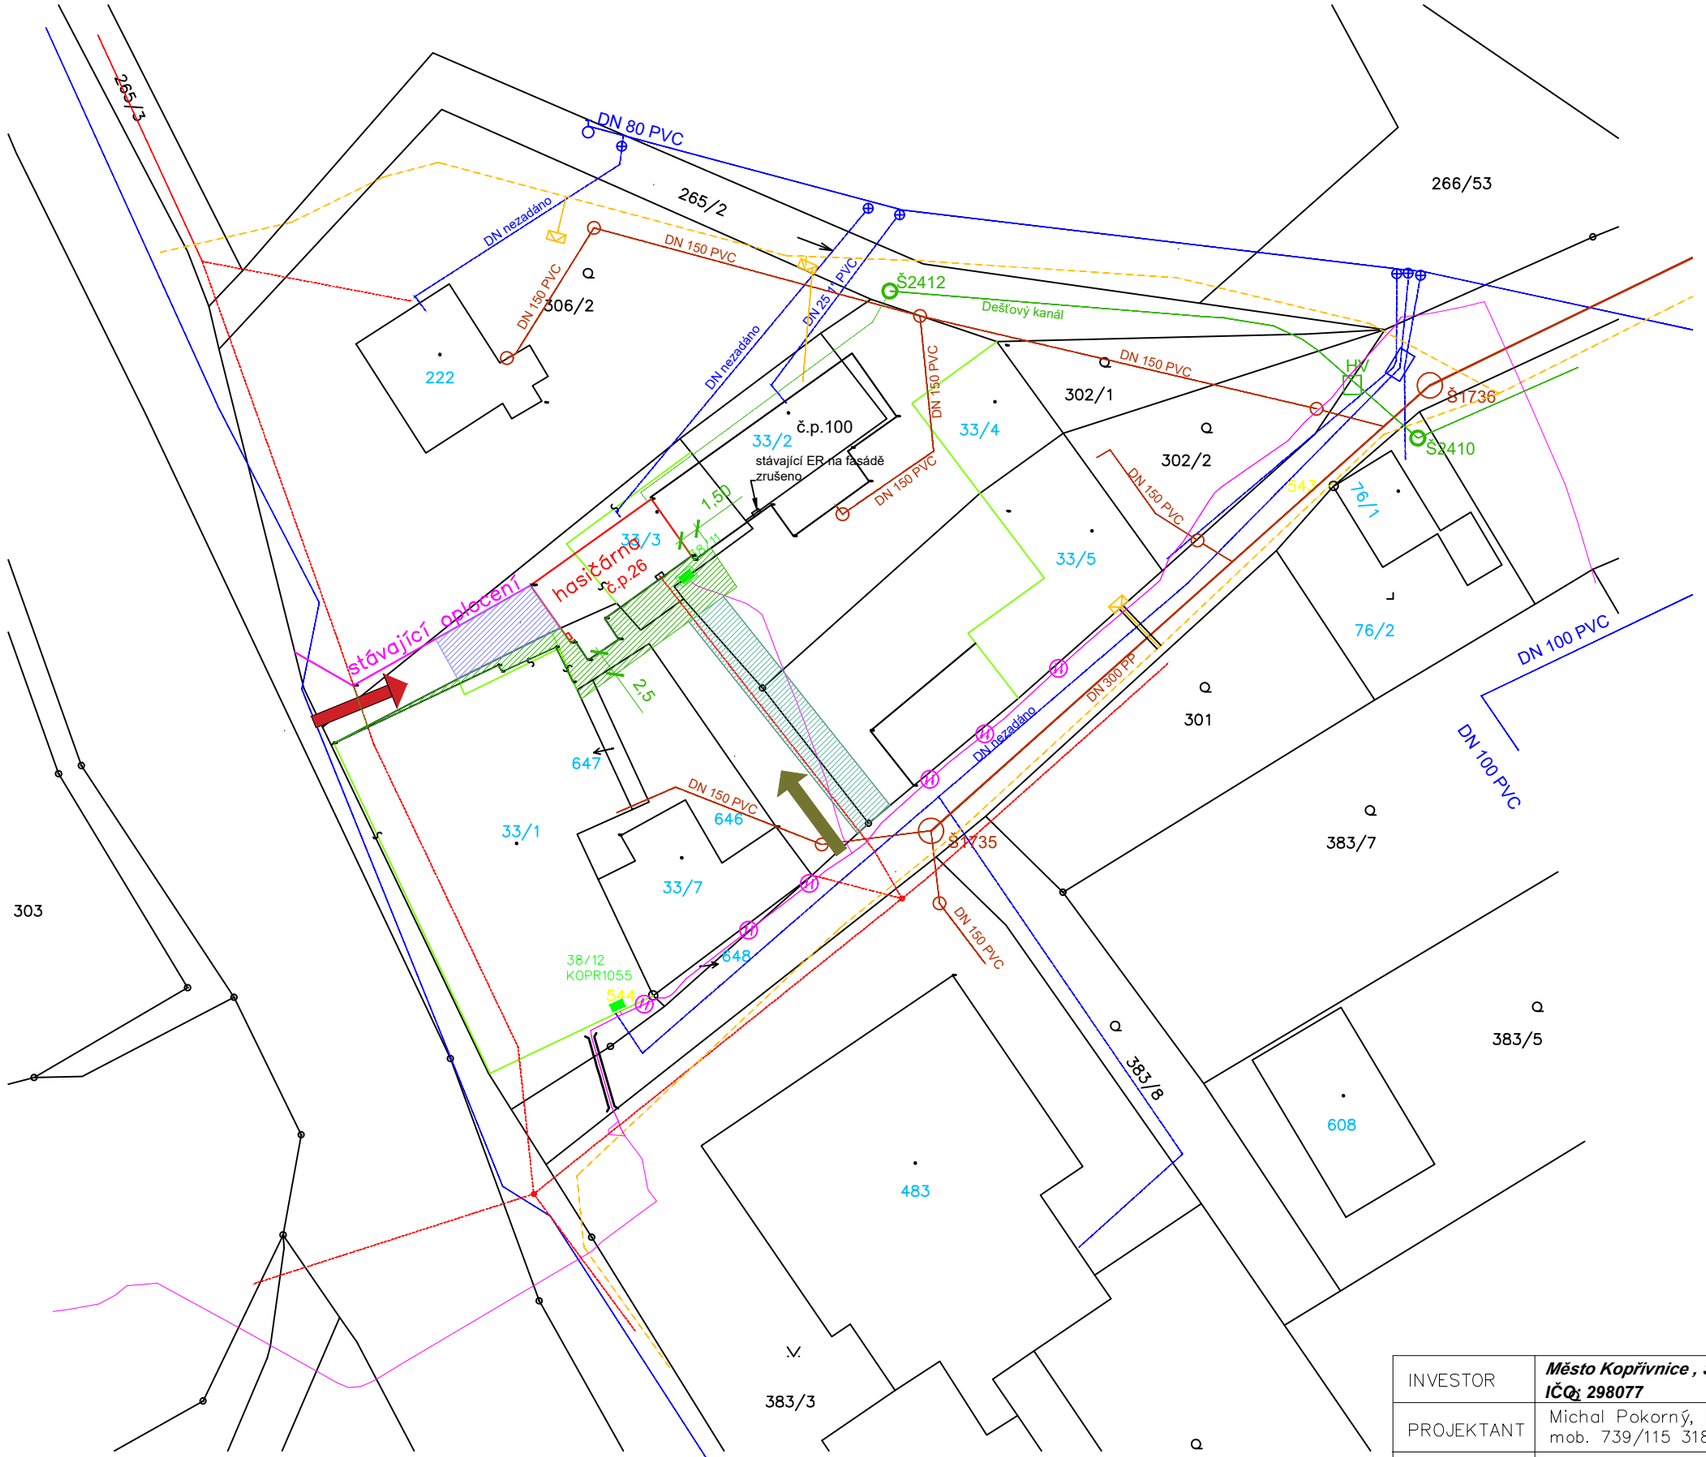

Legenda sítí - stávající

- Vodovodní řád provozovaný SmVaK a.s. Ostrava
- Plynovodní řád
- Vzdušné vedení ČEZ
- Splašková kanalizace vlastník Město Kopřivnice
- Dešťová kanalizace vlastník Město Kopřivnice

- Příjezd na staveniště ze silnice I. třídy
- Příjezd na staveniště po dobu realizace přípojek, s možností využití jako druhého příjezdu ke staveništi po celou dobu výstavby za podmínek vlastníků nemovitostí

- Zábor pozemku pro realizaci stavby
- Zábor pozemku pro realizaci přípojek na základě smlouvy o smlouvě budoucí o zřízení ing. sítí
- Zařízení staveniště

INVESTOR	***Město Kopřivnice , Štefánikova 1163, Kopřivnice ,742 21 IČO: 298077***
PROJEKTANT	Michal Pokorný, Lichnov 482, 742 75 mob. 739/115 318
KRESLIL	Michal Pokorný, Lichnov 482, 742 75 mob. 739/115 318

NÁZEV :

Stavební úpravy, přístavba a nástavba na objektu č.p.26 na p.č. 33/3, 33/1, 33/2 a 33/4 v k.ú. Drnholec nad Lubinou

OBSAH : Situace POV

DATUM	08/2023
ÚČEL	stavební povolení
ZAKÁZKA	2008/034
MĚŘÍTKO: 1 : 500	ČÍSLO VÝKRESU: D6.1