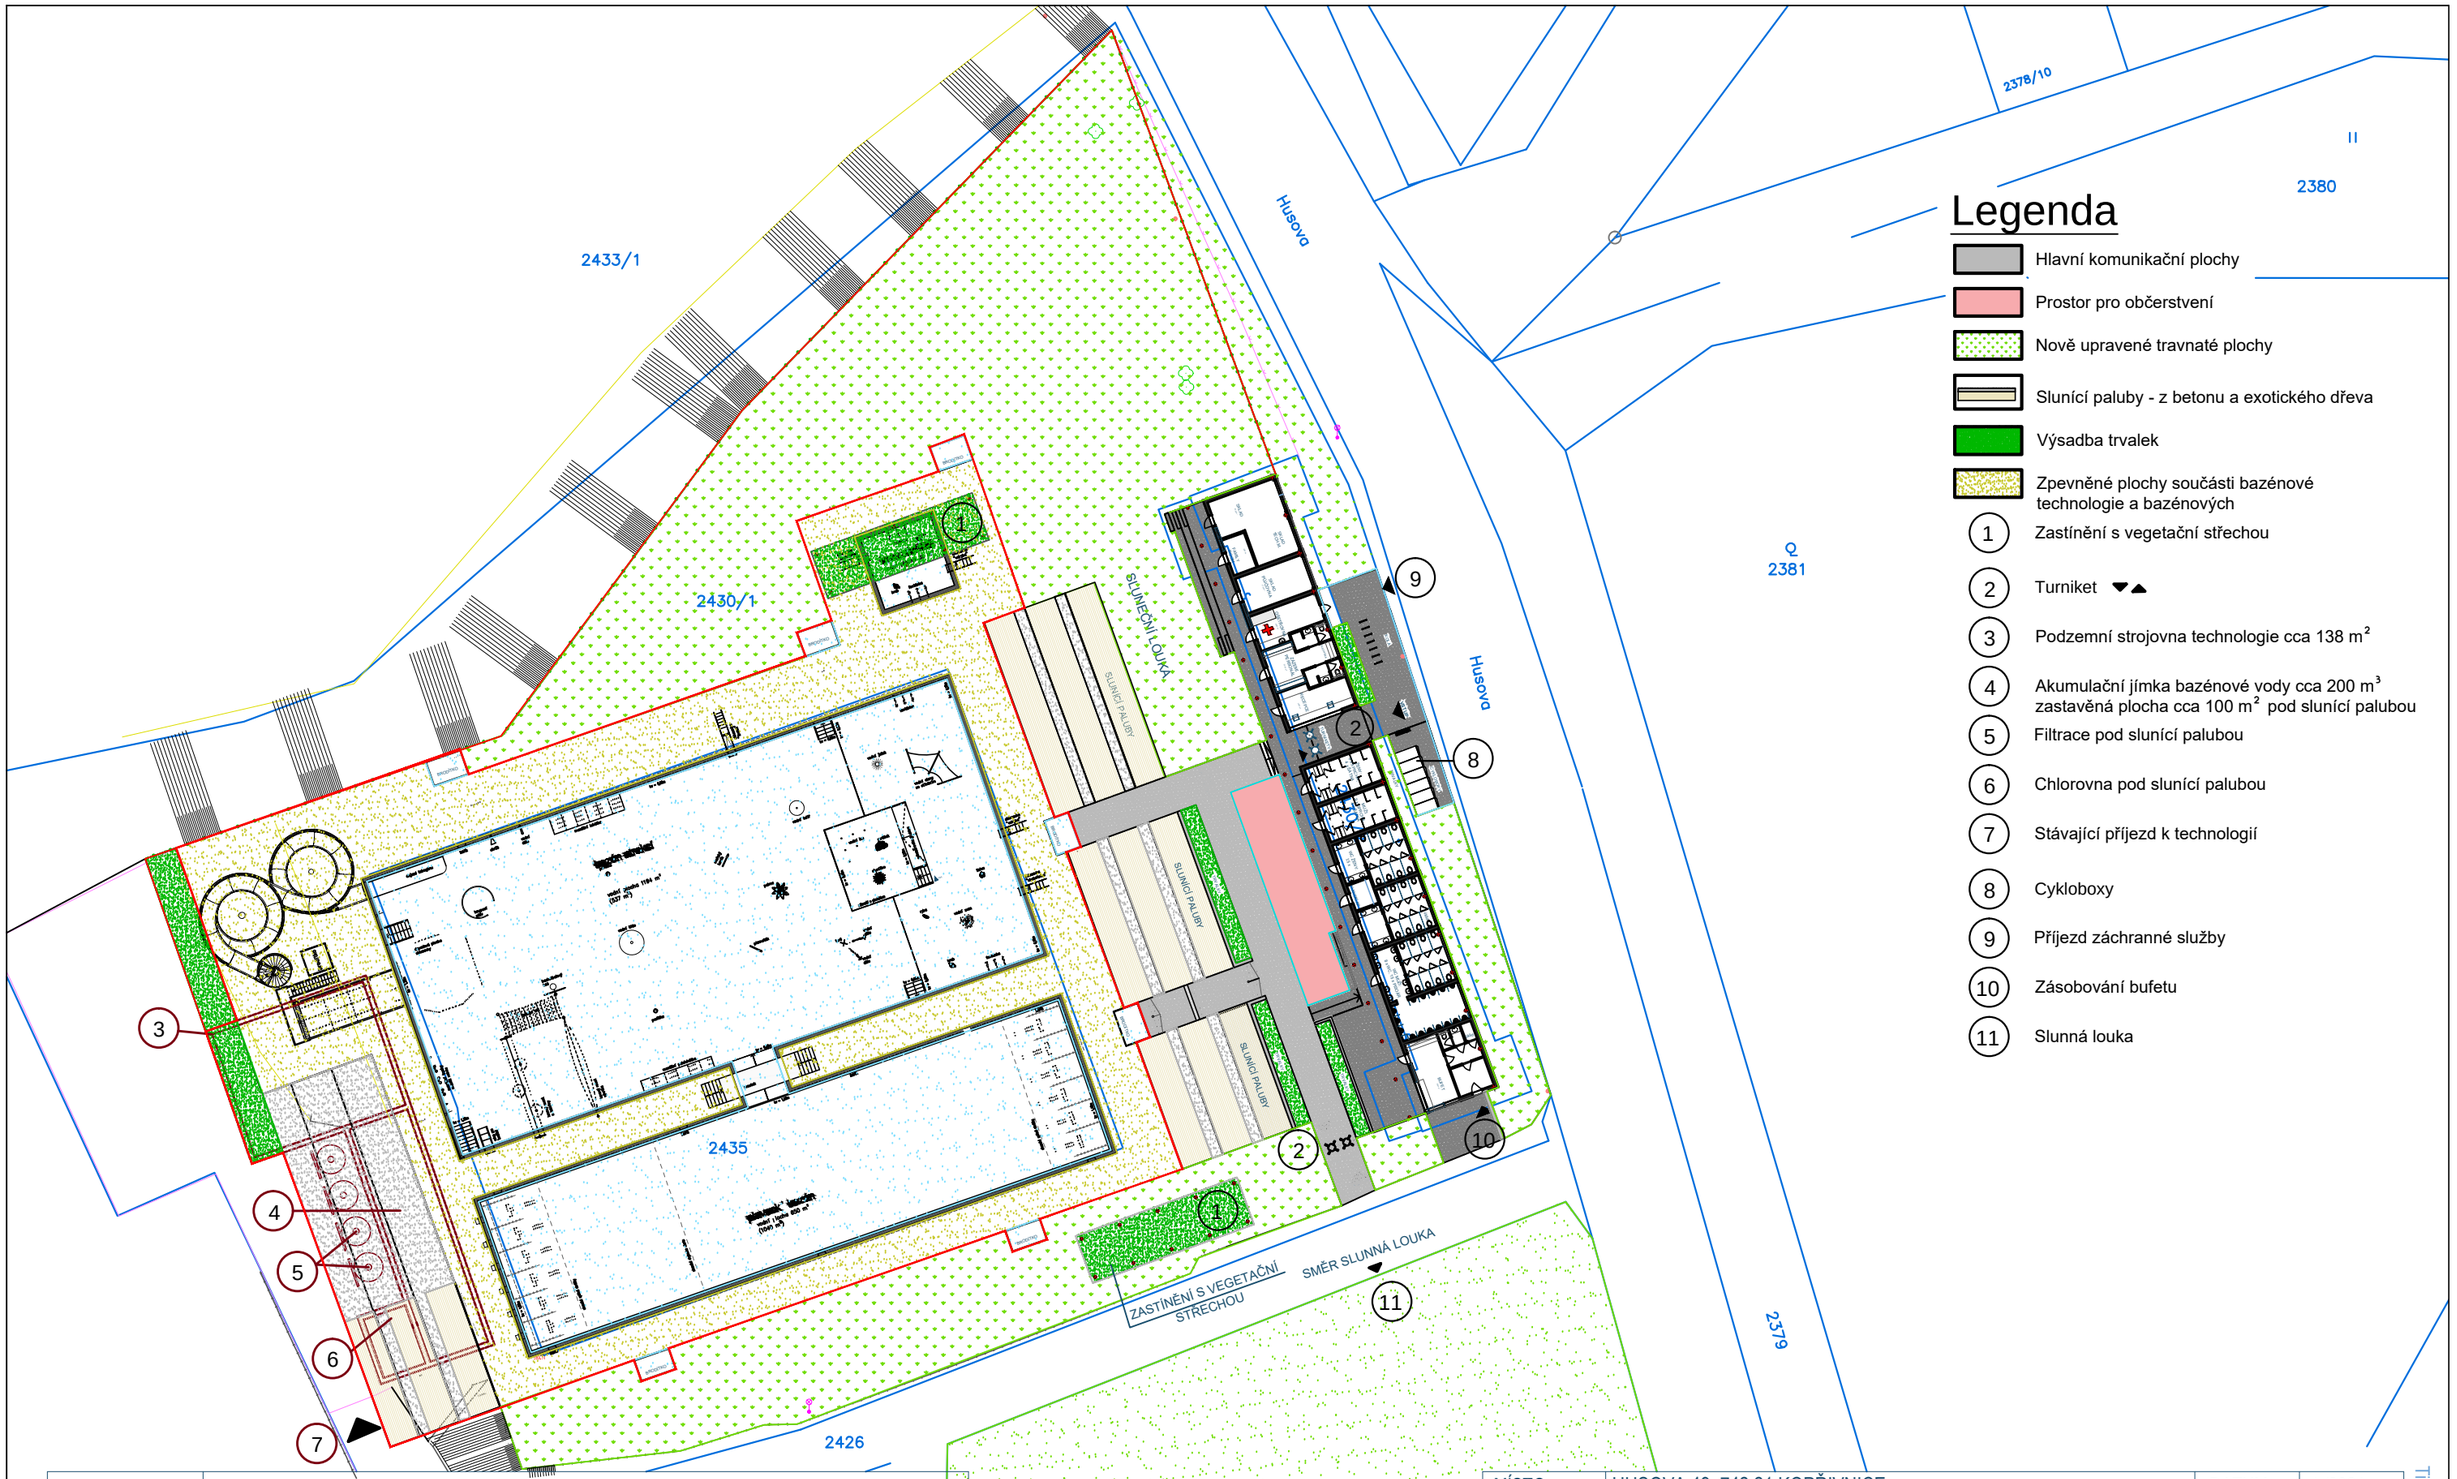

Legenda

- Hlavní komunikační plochy
- Prostor pro občerstvení
- Nově upravené travnaté plochy
- Slunící paluby - z betonu a exotického dřeva
- Výsadba trvalek
- Zpevněné plochy součásti bazénové technologie a bazénových

1. Zastínění s vegetační střechou
2. Turniket
3. Podzemní strojovna technologie cca 138 m²
4. Akumulační jímka bazénové vody cca 200 m³ zastavěná plocha cca 100 m² pod slunící palubou
5. Filtrace pod slunící palubou
6. Chlorovna pod slunící palubou
7. Stávající příjezd k technologií
8. Cykloboxy
9. Příjezd záchranné služby
10. Zásobování bufetu
11. Slunná louka

VYPRACOVAL:	MĚSTO KOPŘIVNICE, ŠTEFÁNIKOVA 1163/12, 742 21 KOPŘIVNICE ODBOR ROZVOJE MĚSTA		
	Ing. arch JAN KRAUT	jan.kraut@koprivnice.cz, 556 879 709	KOPŘIVNICE
	Ing. LENKA KRHOVJÁKOVÁ	lenka.krhovjakova@koprivnice.cz, 556 879 710	

MÍSTO:	HUSOVA 49, 742 21 KOPŘIVNICE	DATUM	1 /2024
AKCE:	KOUPALIŠTĚ KOPŘIVNICE	MĚŘÍTKO FORMÁT	1:500 A3
PŘÍLOHA:	ZASTAVOVACÍ SITUAČNÍ VÝKRES	Č.PŘÍLOHY	C 2

Tisk pdf: 06.05.2024