




VYPRACOVAL:	<b>MĚSTO KOPŘIVNICE, ŠTEFÁNIKOVA 1163/12, 742 21 KOPŘIVNICE</b>	<b>ODBOR ROZVOJE MĚSTA</b>
	Ing. LENKA KRHOVJÁKOVÁ	lenka.krhovjakova@koprivnice.cz, 556 879 710
		<b>KOPŘIVNICE</b>

NÁVRH BYL ZPRACOVÁN DLE PŘEDCHOZÍ VÝKRESOVÉ DOKUMENTACE.  
 PŘED REALIZACÍ STAVBY **NUTNO ZAMĚŘIT !!!**  
 ZJIŠTĚNÉ ZMĚNY PROSÍM KONZULTOVAT SE ZPRACOVATELEM NÁVRHU  
 (VIZ TABULKA TOHOTO VÝKRESU).

MÍSTO:	<b>ZŠ EMILA ZÁTOPKA, 742 21 KOPŘIVNICE</b>	DATUM	3 / 2024
AKCE:	<b>REKONSTRUKCE ZÁZEMÍ HÁZENKÁŘŮ</b>	MĚŘITKO FORMÁT	A3
PŘÍLOHA:	<b>FOTO STÁVAJÍCÍHO STAVU</b>	Č.PŘÍLOHY	2




# STÁVAJÍCÍ STAV

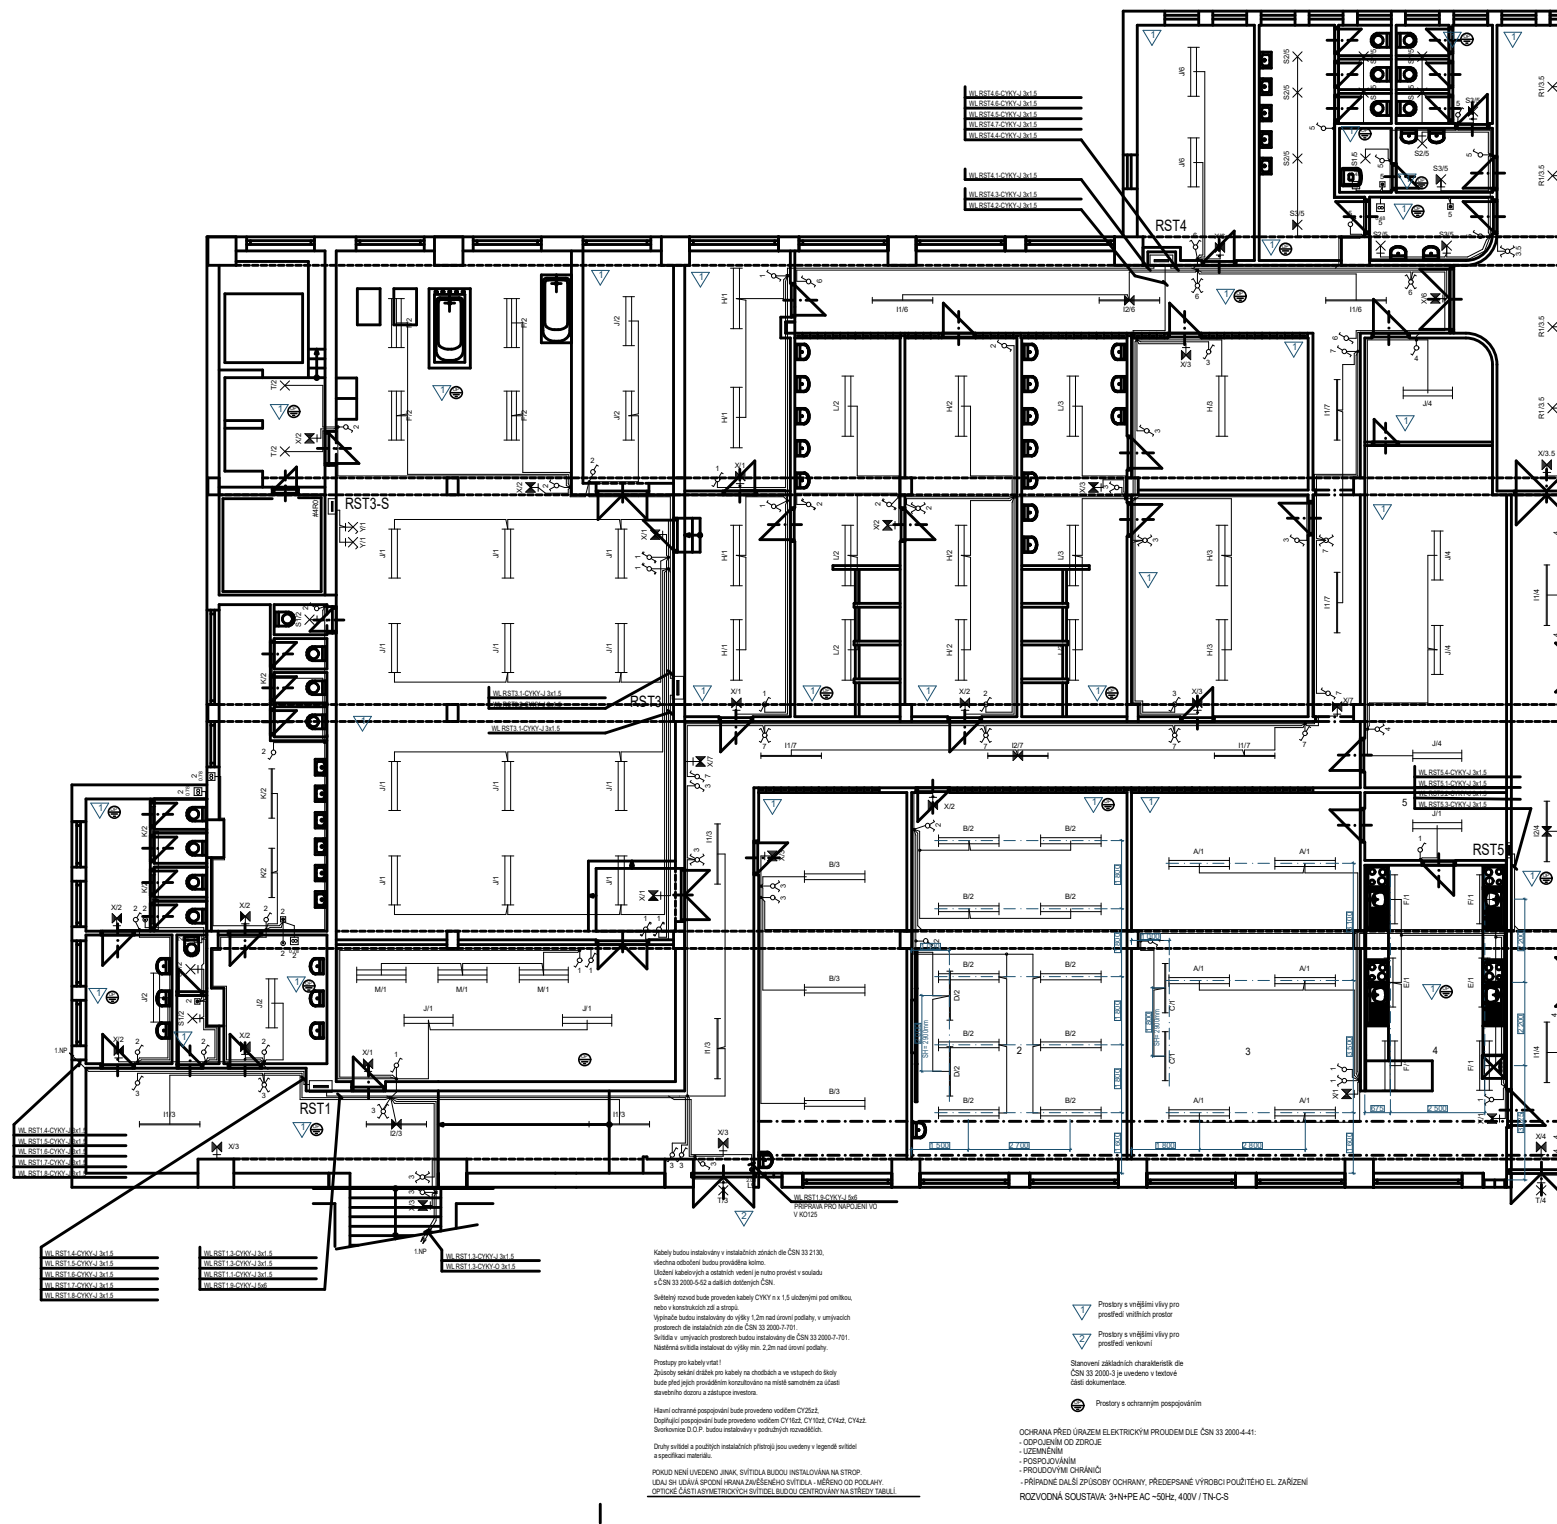


NÁVRH BYL ZPRACOVÁN DLE PŘEDCHOZÍ VÝKRESOVÉ DOKUMENTACE.  
 PŘED REALIZACÍ STAVBY **NUTNO ZAMĚRIT !!**  
 ZJIŠTĚNÉ ZMĚNY PROSÍM KONZULTOVAT SE ZPRACOVATELEM NÁVRHU  
 (VIZ TABULKA TOHOTO VÝKRESU).

MÍSTO:	<b>ZŠ EMILA ZÁTOPKA, 742 21 KOPŘIVNICE</b>	DATUM	3 / 2024
AKCE:	<b>REKONSTRUKCE ZÁZEMÍ HÁZENKÁŘŮ</b>	MĚŘÍTKO	1:200
		FORMÁT	A3
PŘÍLOHA:	<b>PODKLADOVÁ VÝKRESOVÁ DOKUMENTACE</b>	Č.PŘÍLOHY	<b>3</b>

# HRUBÉ ZAMĚŘENÍ STÁVAJÍCÍHO STAVU:

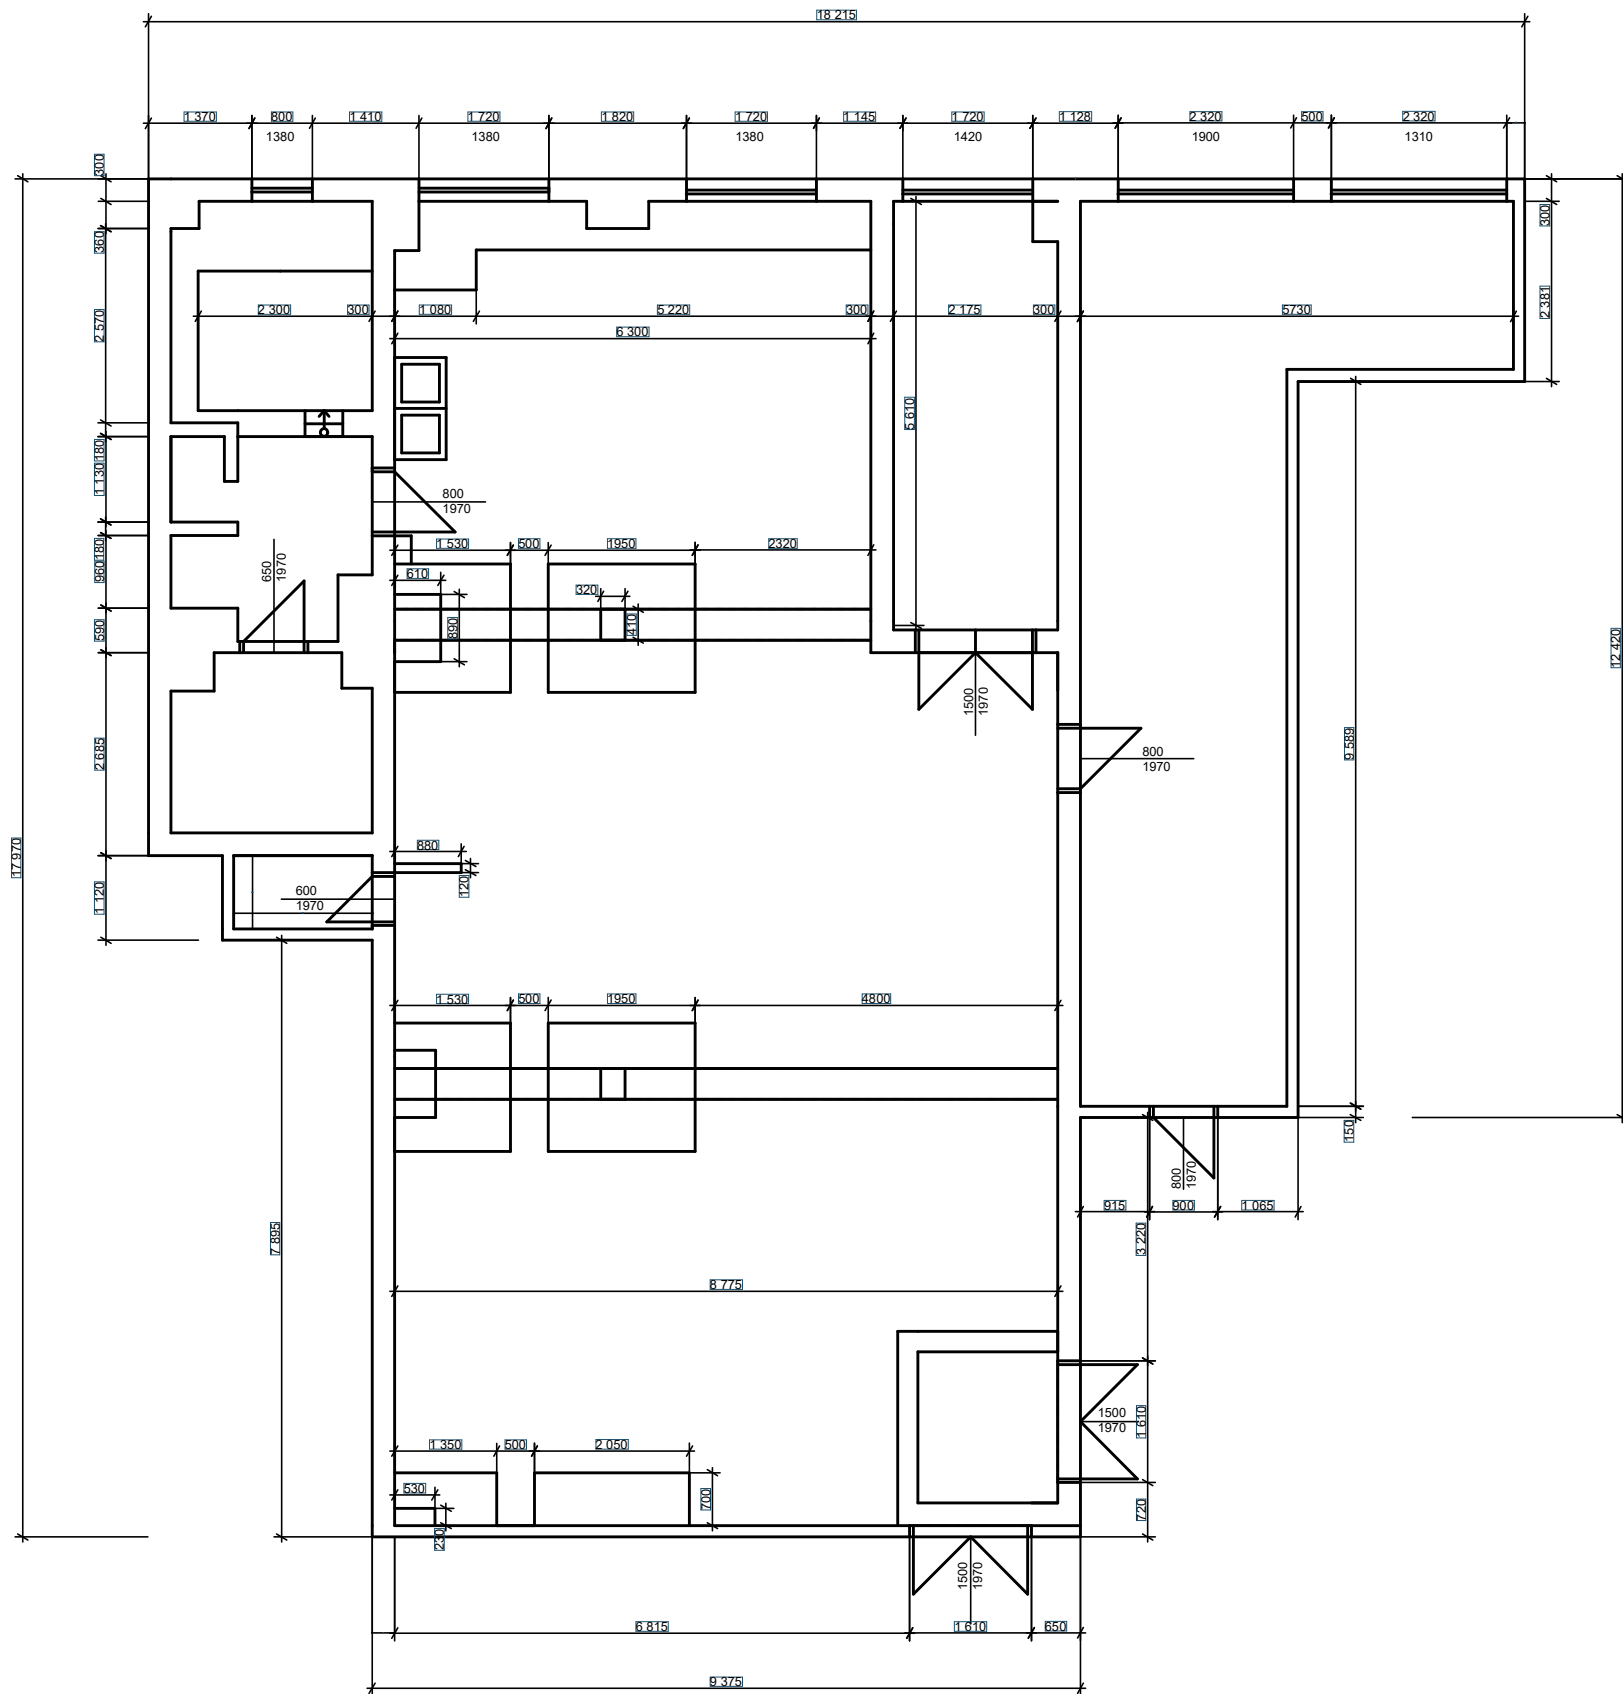

# NÁVRH:

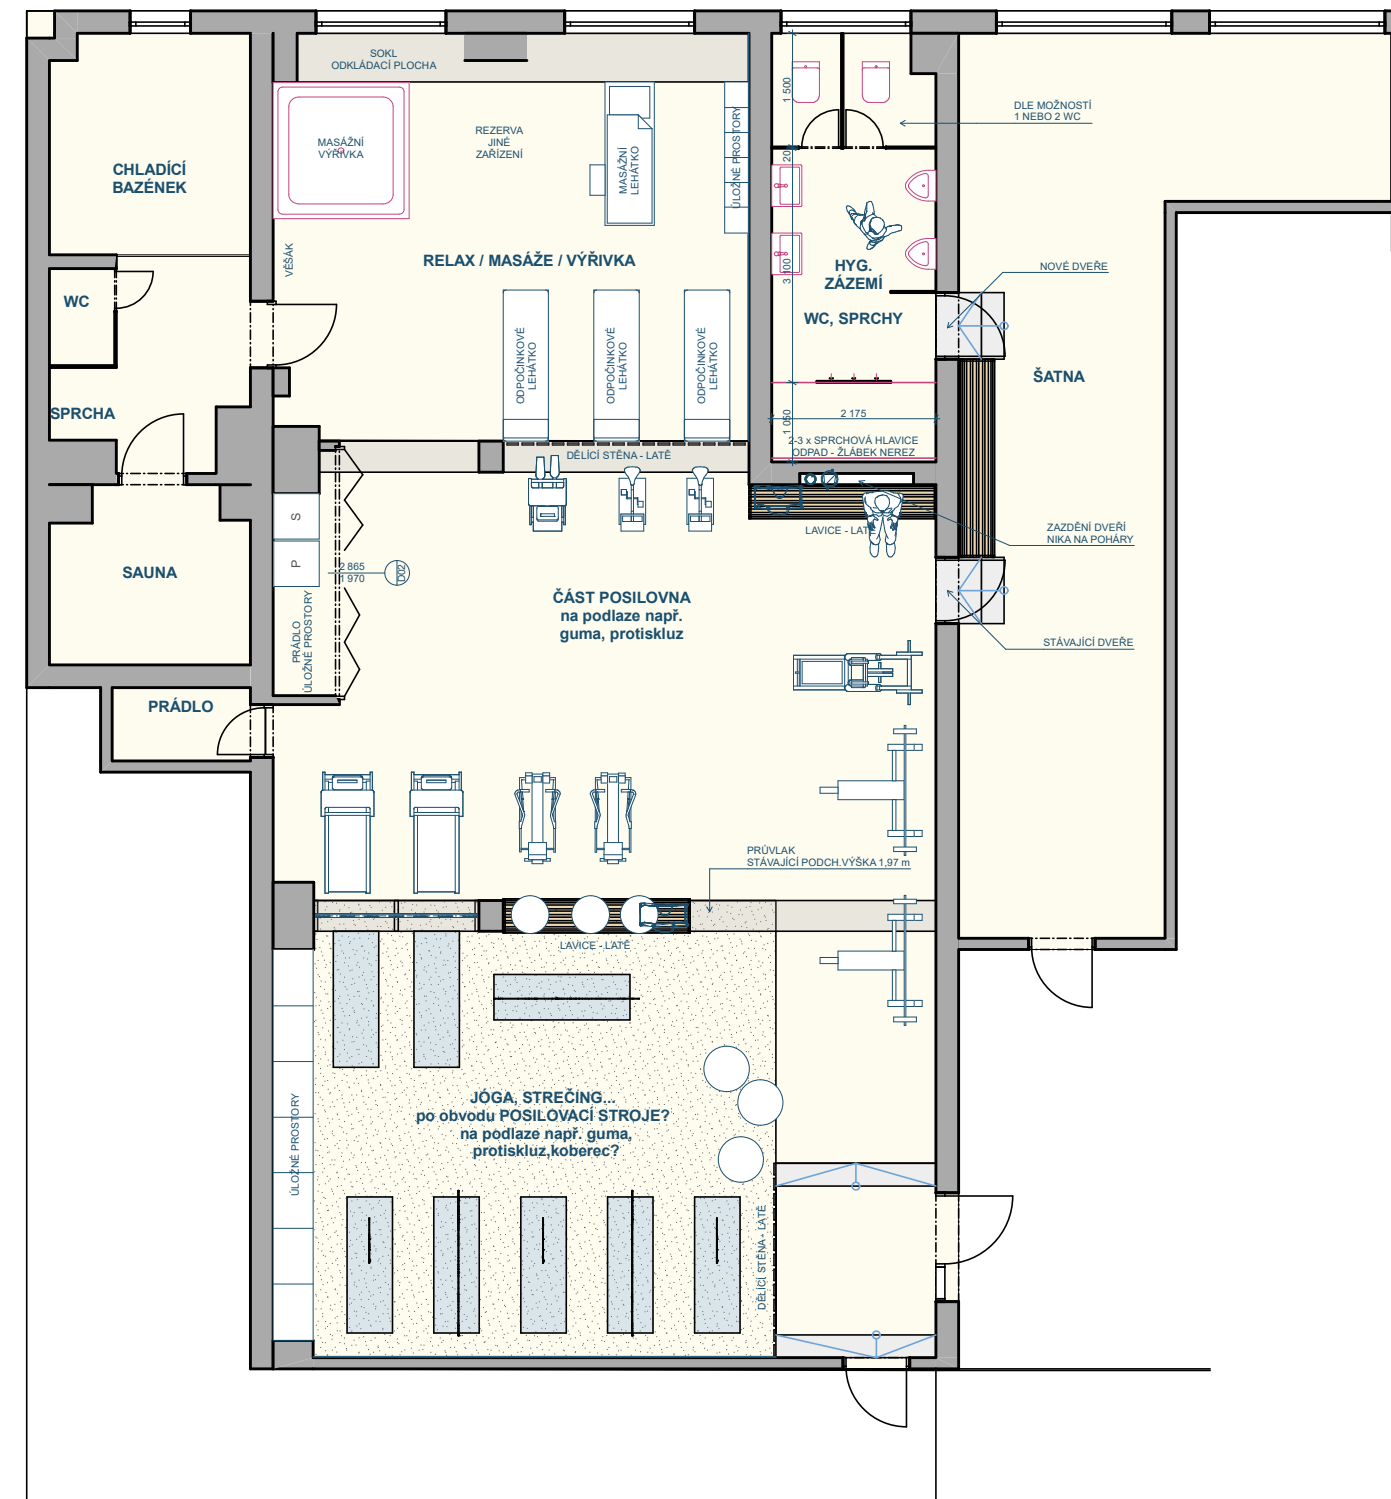

VYPRACOVAL:	<b>MĚSTO KOPŘIVNICE, ŠTEFÁNIKOVA 1163/12, 742 21 KOPŘIVNICE</b>	<b>ODBOR ROZVOJE MĚSTA</b>
	Ing. LENKA KRHOVJÁKOVÁ	lenka.krhovjakova@koprivnice.cz, 556 879 710
		<b>KOPŘIVNICE</b>

NÁVRH BYL ZPRACOVÁN DLE PŘEDCHOZÍ VÝKRESOVÉ DOKUMENTACE.  
 PŘED REALIZACÍ STAVBY **NUTNO ZAMĚŘIT !!!**  
 ZJIŠTĚNÉ ZMĚNY PROSÍM KONZULTOVAT SE ZPRACOVATELEM NÁVRHU  
 (VIZ TABULKA TOHOTO VÝKRESU).

MÍSTO:	<b>ZŠ EMILA ZÁTOPKA, 742 21 KOPŘIVNICE</b>	DATUM	3 / 2024
AKCE:	<b>REKONSTRUKCE ZÁZEMÍ HÁZENKÁŘŮ</b>	MĚŘÍTKO	1:100
		FORMÁT	A3
PŘÍLOHA:	<b>PŮDORYS</b>	Č.PŘÍLOHY	4