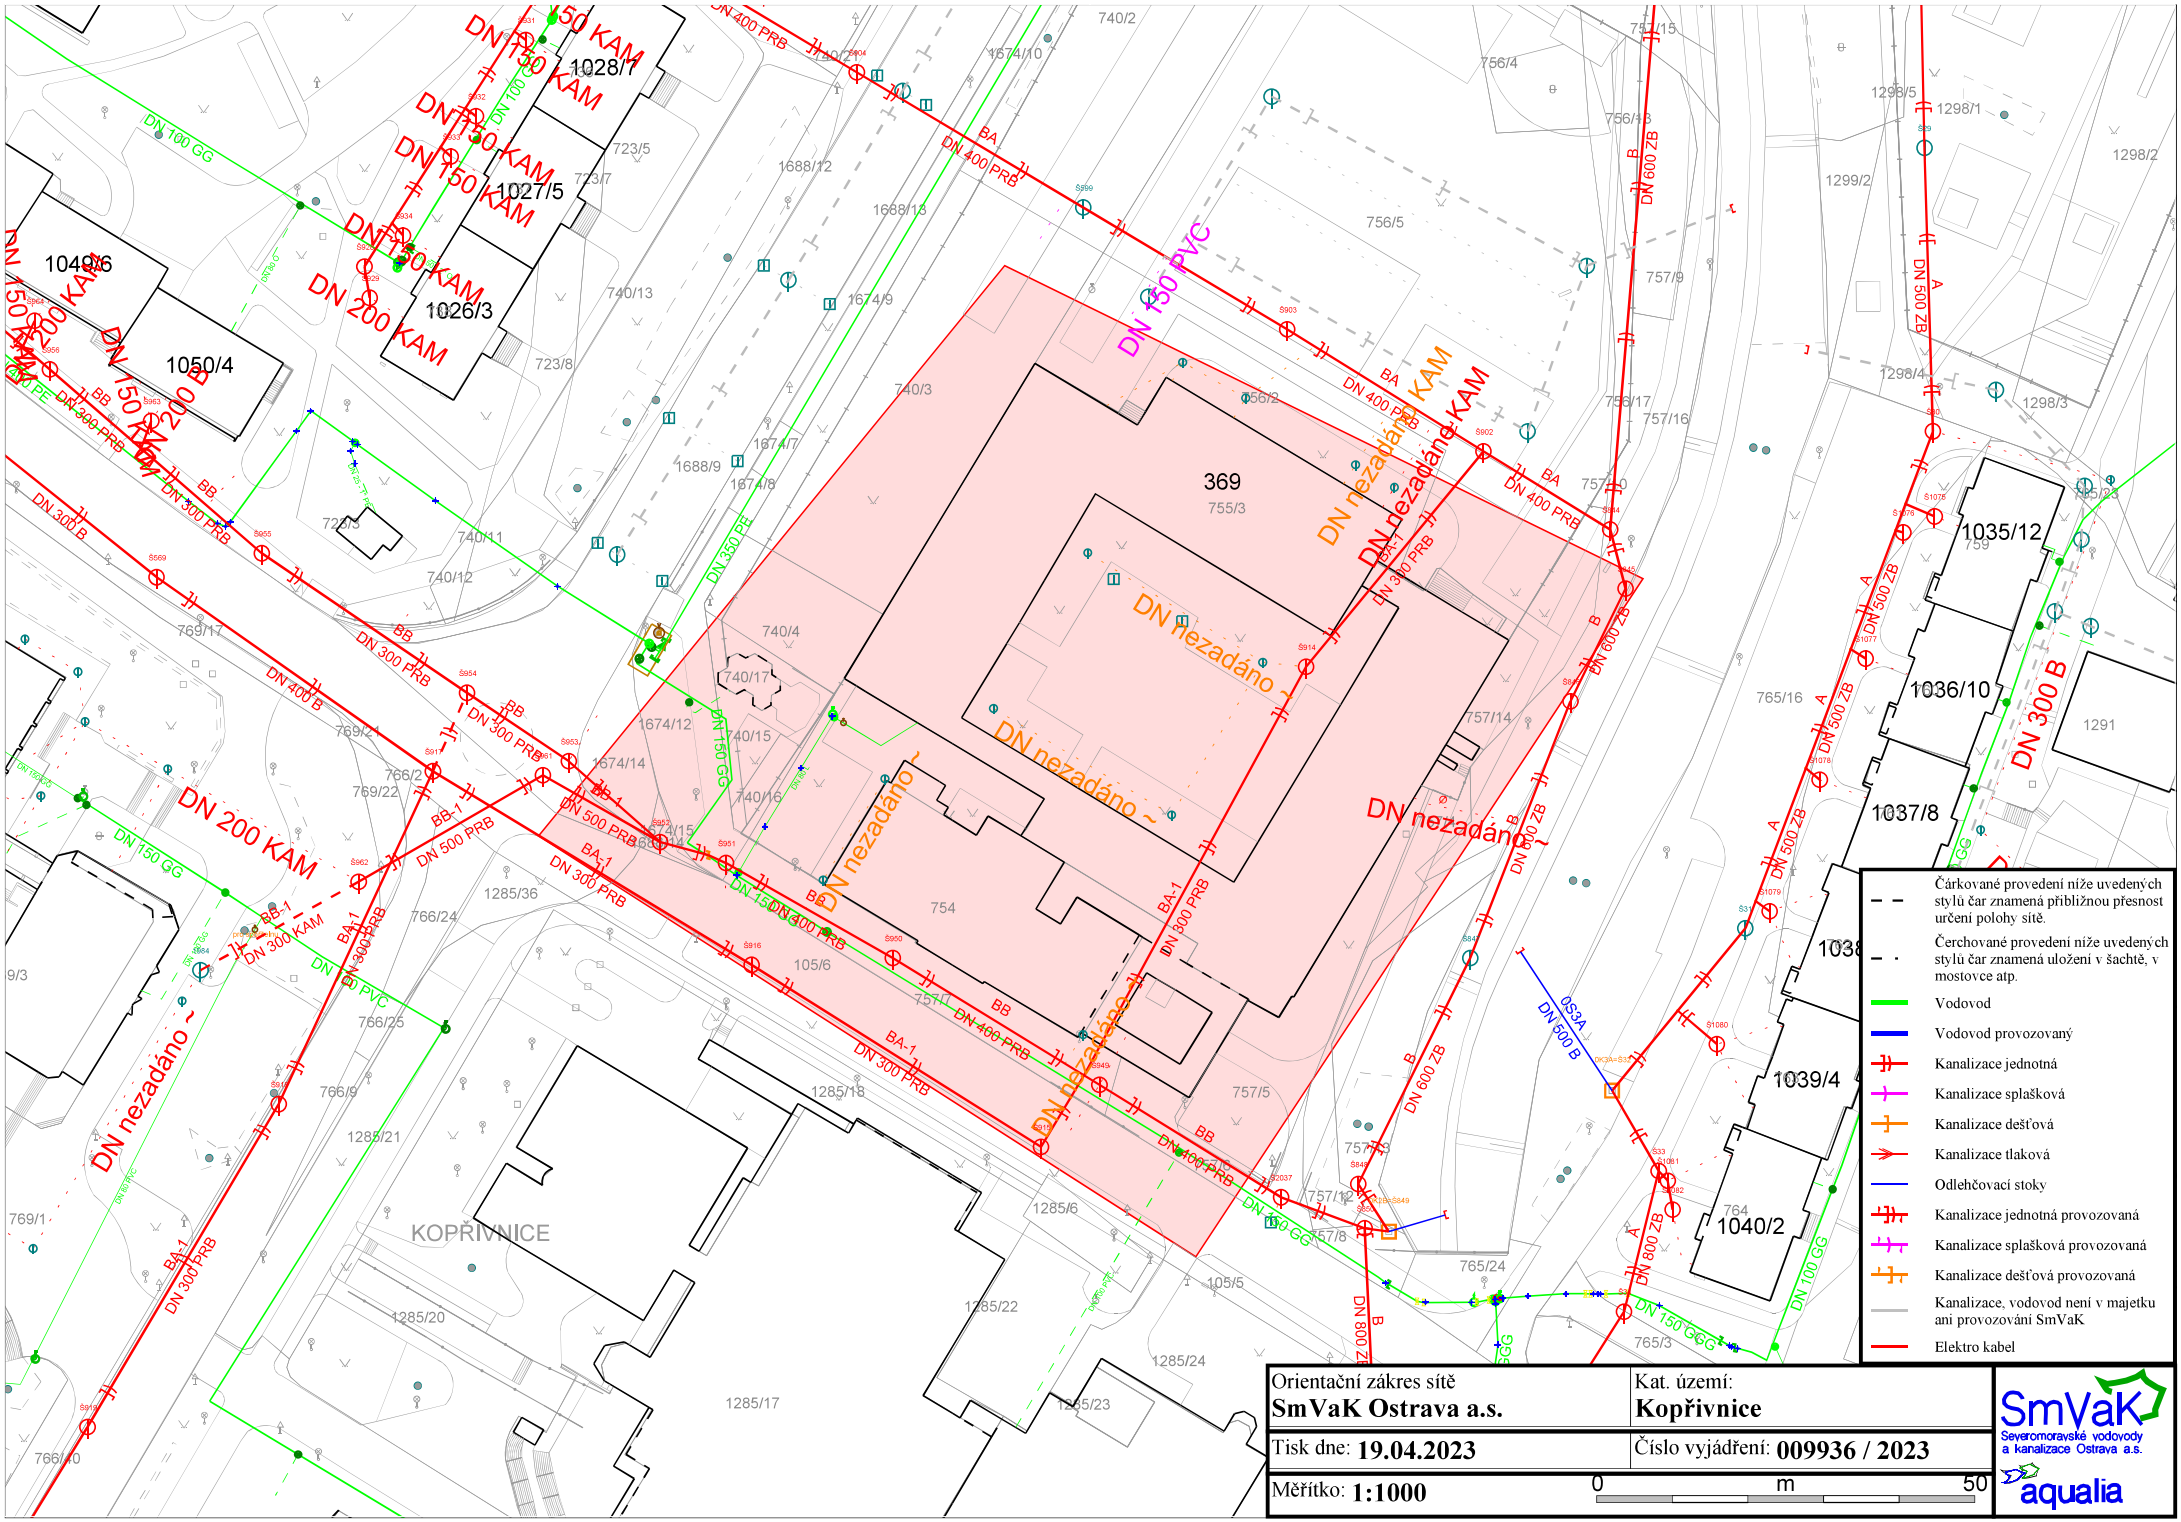
369
755/3
754
1028/7
1027/5
1026/3
1050/4
1049/6
1035/12
1036/10
1037/8
1039/4
1040/2
KOPŘIVNICE
DN 200 KAM
DN 150 KAM
DN 300 B
DN 400 PRB
DN 600 ZB
DN 500 ZB
DN 150 PVC
DN nezadáno ~
DN 300 PRB
DN 500 PRB
DN 150 GG
DN 100 GG
DN 350 PE
DN 800 ZB
DN 500 B
Čárkované provedení níže uvedených stylů čar znamená přibližnou přesnost určení polohy sítě.
Čerchované provedení níže uvedených stylů čar znamená uložení v šachtě, v mostovce atp.
Vodovod
Vodovod provozovaný
Kanalizace jednotná
Kanalizace splašková
Kanalizace dešťová
Kanalizace tlaková
Odlehčovací stoky
Kanalizace jednotná provozovaná
Kanalizace splašková provozovaná
Kanalizace dešťová provozovaná
Kanalizace, vodovod není v majetku ani provozování SmVaK
Elektro kabel
Orientační zákres sítě
SmVaK Ostrava a.s.
Kat. území:
Kopřivnice
Tisk dne: 19.04.2023
Číslo vyjádření: 009936 / 2023
Měřítko: 1:1000
0
m
50
SmVaK
Severomoravské vodovody a kanalizace Ostrava a.s.
aqualia