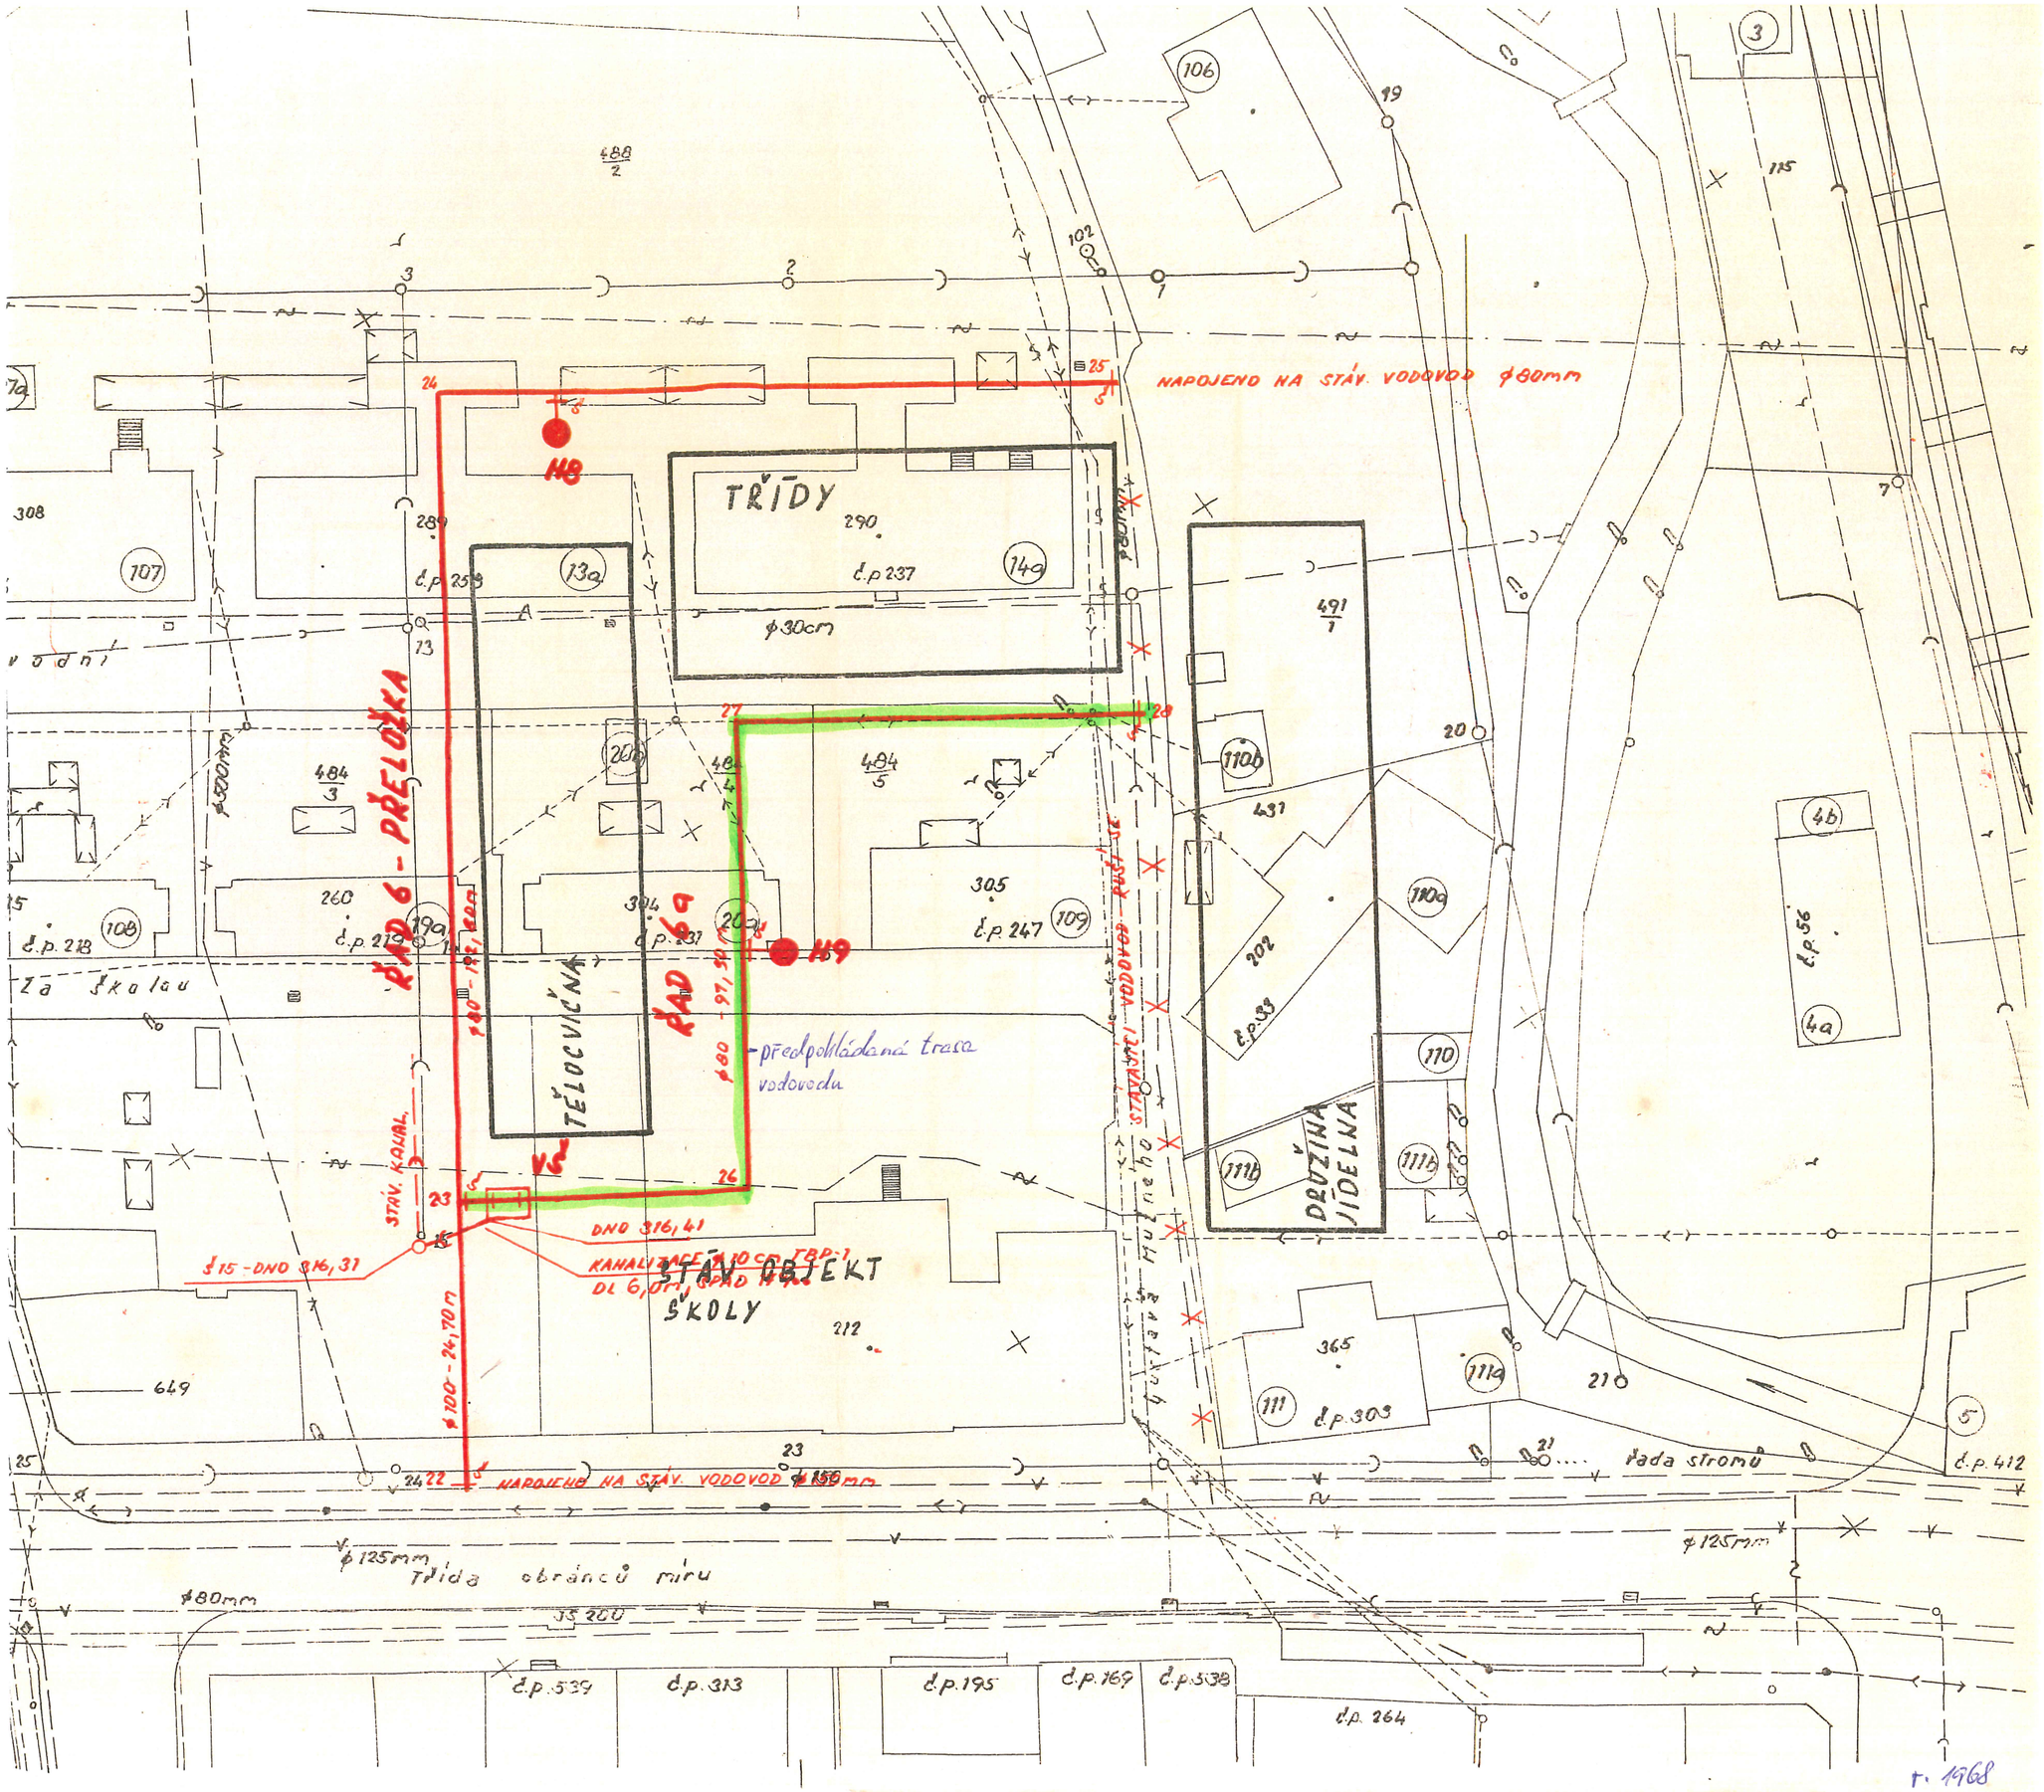

NAPOJENO NA STÁV. VODOVOD ϕ80mm
TŘÍDY
ϕ30cm
ŘAD 6 - PŘELOŽKA
ŘAD 6a
TĚLOCVIČNA
předpokládaná trasa vodovodu
STÁV. KANAL.
DNO 316,41
S15 - DNO 316,31
STÁV. OBJEKT ŠKOLY
ϕ100 - 24,70 m
NAPOJENO NA STÁV. VODOVOD ϕ150mm
ϕ125mm
Třída obránců míru
ϕ80mm
DRUŽINA JÍDELNA
Řada stromů
Za školou

r. 1968