
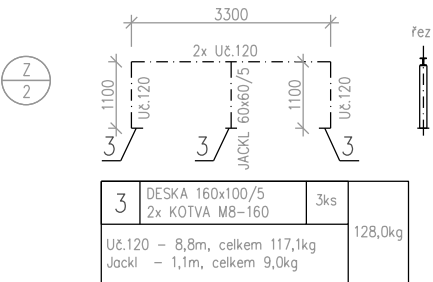


PŮDORYS 2.NP

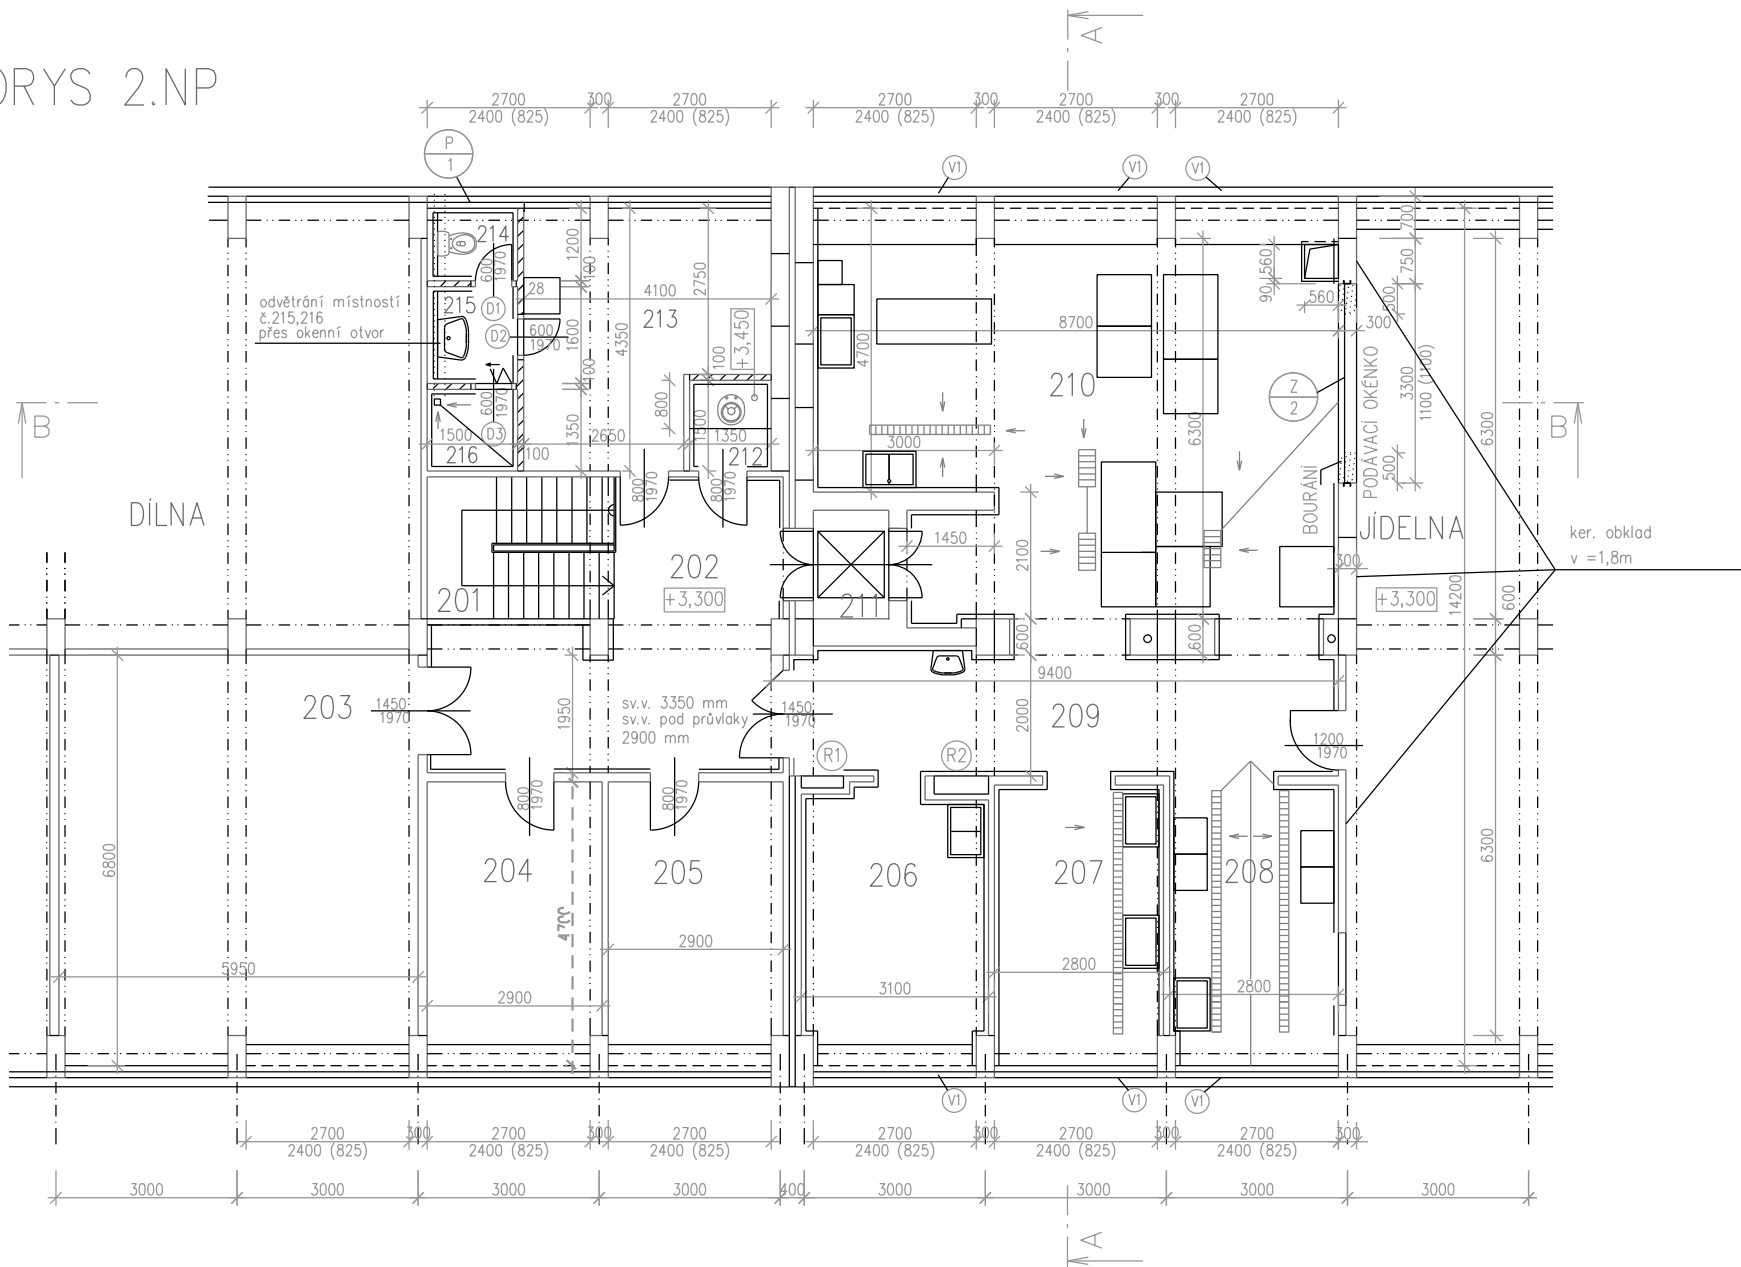

PLASTOVÉ VÝROBKY				
POL.	ZNAČKA	POPIS	ROZMĚR	KUSŮ
P 1		rozměr otvoru 2400x 2700 okno s plastovým rámem, barva bílá Un=1,10 W/m²K dolní okenní profil 30 dl.2660 dodávka vč.žaluzií v oknu je vytvořen prostup pro vyústění větrání	2400x2700	1
PŘED VÝROBU VÝPLNĚ OTVOR PŘEMĚŘIT A ROZMĚR VÝPLNĚ PODLE POTŘEBY UPRAVIT				

LEGENDA MÍSTNOSTÍ 2.NP

Ozn.	Účel místnosti	Plocha	Úpravy povrchů			Poznámka
			Podlaha	Stěny	Stropy	
201	SCHODIŠTĚ	7,30	teraco	omítka	omítka	
202	CHODBA	22,00	teraco dl.	omítka ker.obkl.	omítka	obkl. v=1800
203	SKLAD	40,60	ker. dl.	omítka	omítka	
204	KANCELÁŘ	13,20	PVC	omítka luxfery	omítka	
205	SKLAD	13,70	PVC	omítka luxfery	omítka	
206	PŘIPRAVNA	13,70	ker.dl.	ker. obkl. omítka	omítka	obkl. v=1800
207	MYTÍ Č. NÁDOBI	14,00	ker. dl.	ker. obkl. omítka	omítka	obkl. v=1800
208	MYTÍ B. NÁDOBI	14,00	ker. dl.	ker. obkl. omítka	omítka	obkl. v=1800
209	CHODBA	18,60	ker. dl.	ker. obkl. omítka	omítka	obkl. v=1800
210	VARNA	57,60	ker. dl.	ker. obkl. omítka	omítka	obkl. v=1800
211	VÝTAH	2,30	—	omítka	omítka	
212	ÚKLIDOVÁ KOMORA	2,02	ker.dl.	ker. obkl. omítka	omítka	obkl. v=1500
213	ŠATNA, DENNÍ MÍSTNOST	15,95	PVC	omítka	omítka	
214	WC	1,68	ker. dl.	ker. obkl. omítka	omítka	obkl. v=1800
215	PŘEDSÍŇ	2,24	ker. dl.	ker. obkl. omítka	omítka	obkl. v=1800
216	SPRCHA	1,89	ker. dl.	ker. obkl. omítka	omítka	obkl. v=2000

- (R1)(R2) STÁVAJÍCÍ ROZVADĚČE– zrušeny
(V1) CELKEM 6x STÁVAJÍCÍCH JEDNOTEK FENCOIL ZRUŠIT –OTVOR DOZDÍT
(D1) DVEŘE 600/1970 LEVÉ, PLNÉ, ZÁMEK FAB
(D2) DVEŘE 600/1970 PRAVÉ, PLNÉ, ZÁMEK FAB
(D3) SKLÁDACÍ PLASTOVÁ ZÁSTĚNA 600/1970 PRŮSVITNÁ, VODĚ ODOLNÁ– DO SPRCHY
NOVÁ PODLAHA V MÍSTNOSTECH 203 AŽ 216 (KROMĚ 201,202,211), OBKLADY V LEGENDĚ MÍSTNOSTÍ JSOU NOVÉ
STÁVAJÍCÍ PODLAHY A OBKLADY V ŘEŠENÉM ROZSAHU ODBOURAT
PODLAHY SPÁDOVAT SKLONEM 0,5 AŽ 1% KE STÁVAJÍCÍ PODLAHOVÉ VPUSTI NEBO ŽLABU.
POLOHU PODLAHOVÝCH VPUSTÍ A ŽLABŮ UPRAVIT PODLE NOVÉ POLOHY SPOTŘEBIČŮ

- STÁVAJÍCÍ ZDIVO
PŘÍČKA YTONG P2–500
BOURANÉ KONSTRUKCE

STAVEBNÍ ŘEŠENÍ – PD– skutečné provedení

ZODP.PROJEKTANT:	PROJEKTANT:	VYPRACOVAL:	PROJEKTY STATIKA	
Ing. Radek Michalák	Ing. Radek Michalák	Ing. Radek Michalák	Pionýrů 839, 738 01 Frýdek Místek tel: 595 171 572, 732 914 474 www.projektystatika.cz	
STAVEBNÍK: Město Kopřivnice, Štefániková 1163, 74221 Kopřivnice			FORMÁT	3xA4
MÍSTO: Kopřivnice, kraj Moravskoslezský			DATUM	03/2012
AKCE: OPRAVA KUCHYNĚ ZŠ M.HORÁKOVÉ OBRÁNCŮ MÍRU 369, KOPŘIVNICE			STUPEŇ	RDS
VÝKRES: PŮDORYS 2.NP, NOVÝ STAV			ZAKÁZKOVÉ ČÍSLO	1266
			MĚŘITKO	Č.VÝKR.
			1:100	02