


PŮDORYS 1.NP

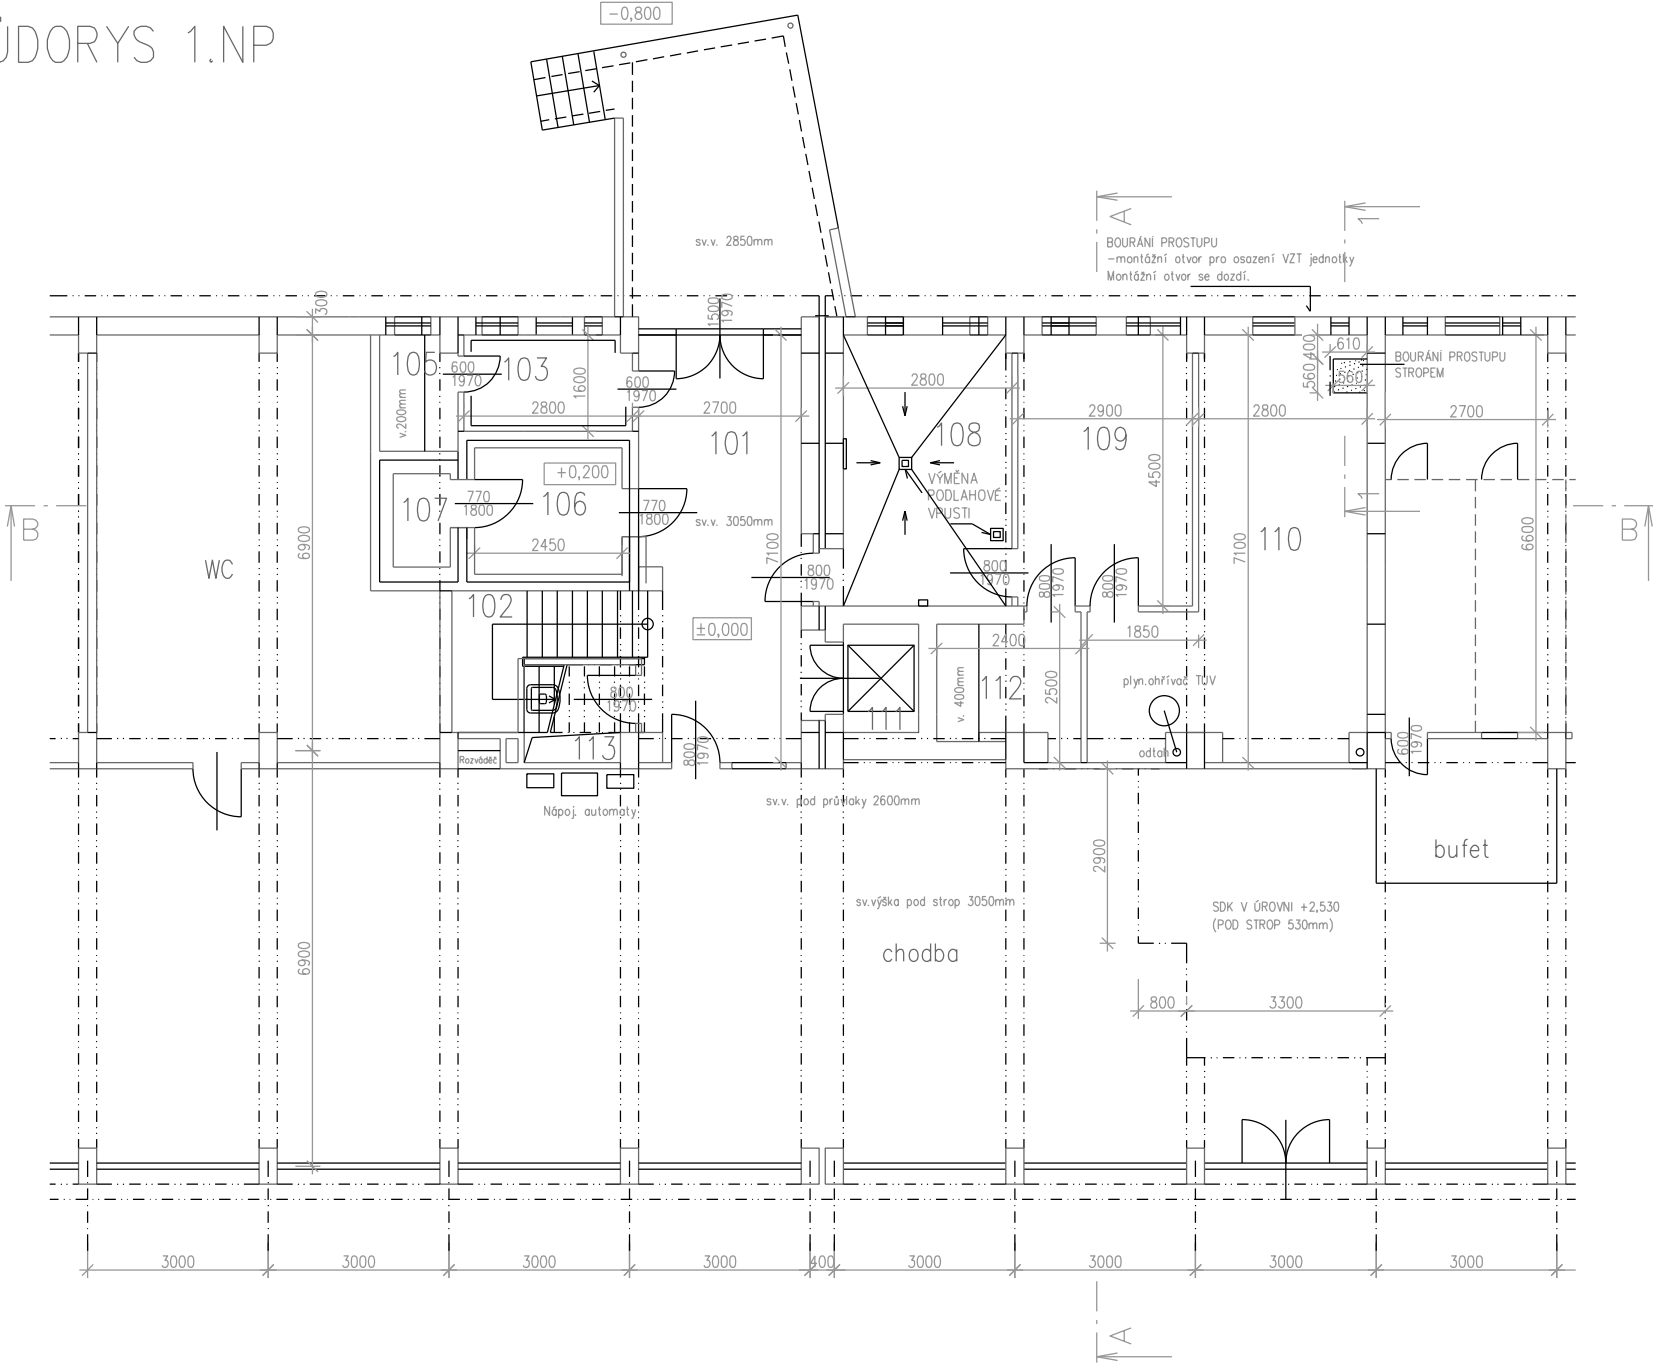

POZNÁMKY K PROVEDENÍ

- PROVÉST DEMONTÁŽ STÁVAJÍCÍHO SDK ZAKRYTÍ V CHODBĚ A MONTÁŽ NOVÉHO SDK ZAKRYTÍ
- NOVÁ PODLAHA V MÍSTNOSTECH 103, 108, 109, 110, 113 STÁVAJÍCÍ PODLAHU ODBOURAT

LEGENDA MÍSTNOSTÍ

Ozn.	Účel místnosti	Plocha	Úpravy povrchů			Poznámka
			Podlaha	Stěny	Stropy	
101	CHODBA	19,90	teraco dl.	omítka	omítka	
102	SCHODIŠTĚ	2,50	teraco	omítka	—	
103	SKLAD	4,48	ker. dl.	ker. obklad omítka	omítka	obkl. v=1800 (1.etapa)
105	STROJOVNA CHLAZENÍ	2,90	beton	omítka	omítka	
106	CHLADÍRNA	5,10	ker. dl.	ker. obklad	omítka	
107	MRAZÍRNA	1,30	ker.dl.	ker. obklad	omítka	
108	PŘÍPRAVNA	12,60	ker.dl.	ker. obklad omítka	omítka	
109	SKLAD	13,10	beton	omítka	omítka	
110	SKLAD	24,60	beton dřev. rošt	omítka	omítka	
111	VÝTAH	2,30	—	omítka	omítka	
112	STROJOVNA VÝTAHU	6,00	beton	omítka	omítka	
113	ÚKLID. KOMORA	2,80	teraco dl.	ker. obklad omítka	omítka	obkl. v=1500



BOURANÉ KONSTRUKCE

STAVEBNÍ ŘEŠENÍ

ZODP.PROJEKTANT:	PROJEKTANT:	VYPRACOVAL:	PROJEKTY STATIKA	
Ing. Radek Michalák	Ing. Radek Michalák	Ing. Radek Michalák		
STAVEBNÍK: Město Kopřivnice, Štefániková 1163, 74221 Kopřivnice			Pionýrů 839, 738 01 Frýdek Místek	
MÍSTO: Kopřivnice, kraj Moravskoslezský			tel: 595 171 572, 732 914 474	
AKCE:			www.projektystatika.cz	
OPRAVA KUCHYNĚ ZŠ M.HORÁKOVÉ OBRÁNCŮ MÍRU 369, KOPŘIVNICE			FORMÁT	3xA4
			DATUM	03/2012
			STUPEŇ	RDS
			ZAKÁZKOVÉ ČÍSLO	1266
VÝKRES:			MĚŘÍTKO	Č.VÝKR.
PŮDORYS 1.NP, NOVÝ STAV			1:100	03