

MAXIMÁLNÍ PARAMETRY MULTIFUNKČNÍHO STÁNKU:

2,4 m x 5,2 m
 $V_{MAX} = 2,4 \text{ m}$

OSTATNÍ POŽADAVKY:

Stánek lze převážet na vozidle do 3,5 t
Ocelová nosná konstrukce.

Výklopný pult příp. markýza s podpěrami např. na hydraulické písty (při uzavření lícují jednotku a nevyčuhují nad rozměr stánku), zajištění proti nežádoucímu vnějšímu otevření, prvky pro naložení a vyložení stánku vozem s rukou (oka / háky)

Vhodné pro možnost použití na dvě samostatné jednotky.

2 okna, 2x dveře, 2x markýza, 2x vnější výdejní pult


2x el. rozvaděč, 2 x zemnění, rozvody el. 400 V

celkem 12 el. zásuvek s krytím IP 44 (2x6)

2x osvětlení přisazené LED se samostatnými spínači, vše IP 44

Příprava pro připojení na vodu a odvod odpadní vody, příprava pro osazení přímotopů.

ILUSTRÁČNÍ OBRÁZEK:

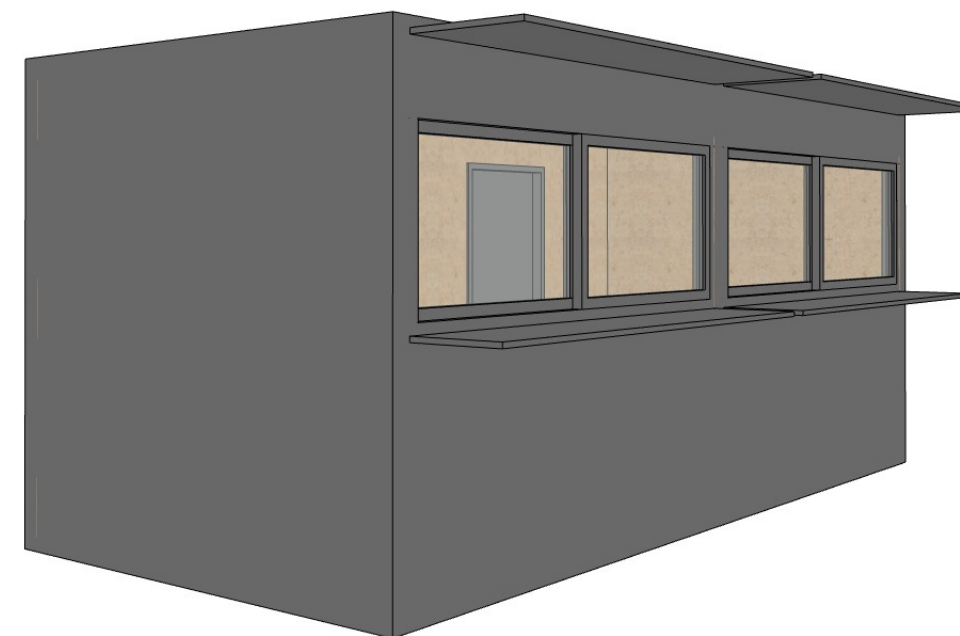

SKLADBA STROPU/STŘECHY TL.CCA 100 MM:

krytina - plech antracit nebo střešní fólie
zajištění odtoku dešťové vody
záklop např. voděodolná překližka
tepelná izolace cca 80 mm vč.nosných prvků
paropropustná folie (v příp. použití minerální tepelné izolace)
podhled - deskový mat. na bázi dřeva

SKLADBA STĚNY TL.CCA 80 MM:


vnější opláštění - plech antracit
tepelná izolace cca 60 mm vč. nosných prvků
paropropustná folie (v příp. použití minerální tepelné izolace)
vnitřní obložení - deskový mat. na bázi dřeva

SKLADBA podlahy TL.CCA 100 MM:

PVC, linoleum
voděodolná překližka nebo obdobný materiál
paropropustná folie (v příp. použití minerální tepelné izolace)
tepelná izolace cca 80 mm vč.nosných prvků
spodní část - plech nebo jiný vysoce odolný materiál

OKENNÍ OTVORY:

antracit
okna kryta sklopným pultem ve výšce cca 1000-1200 mm
nad okna stříška/markýza (výklop)

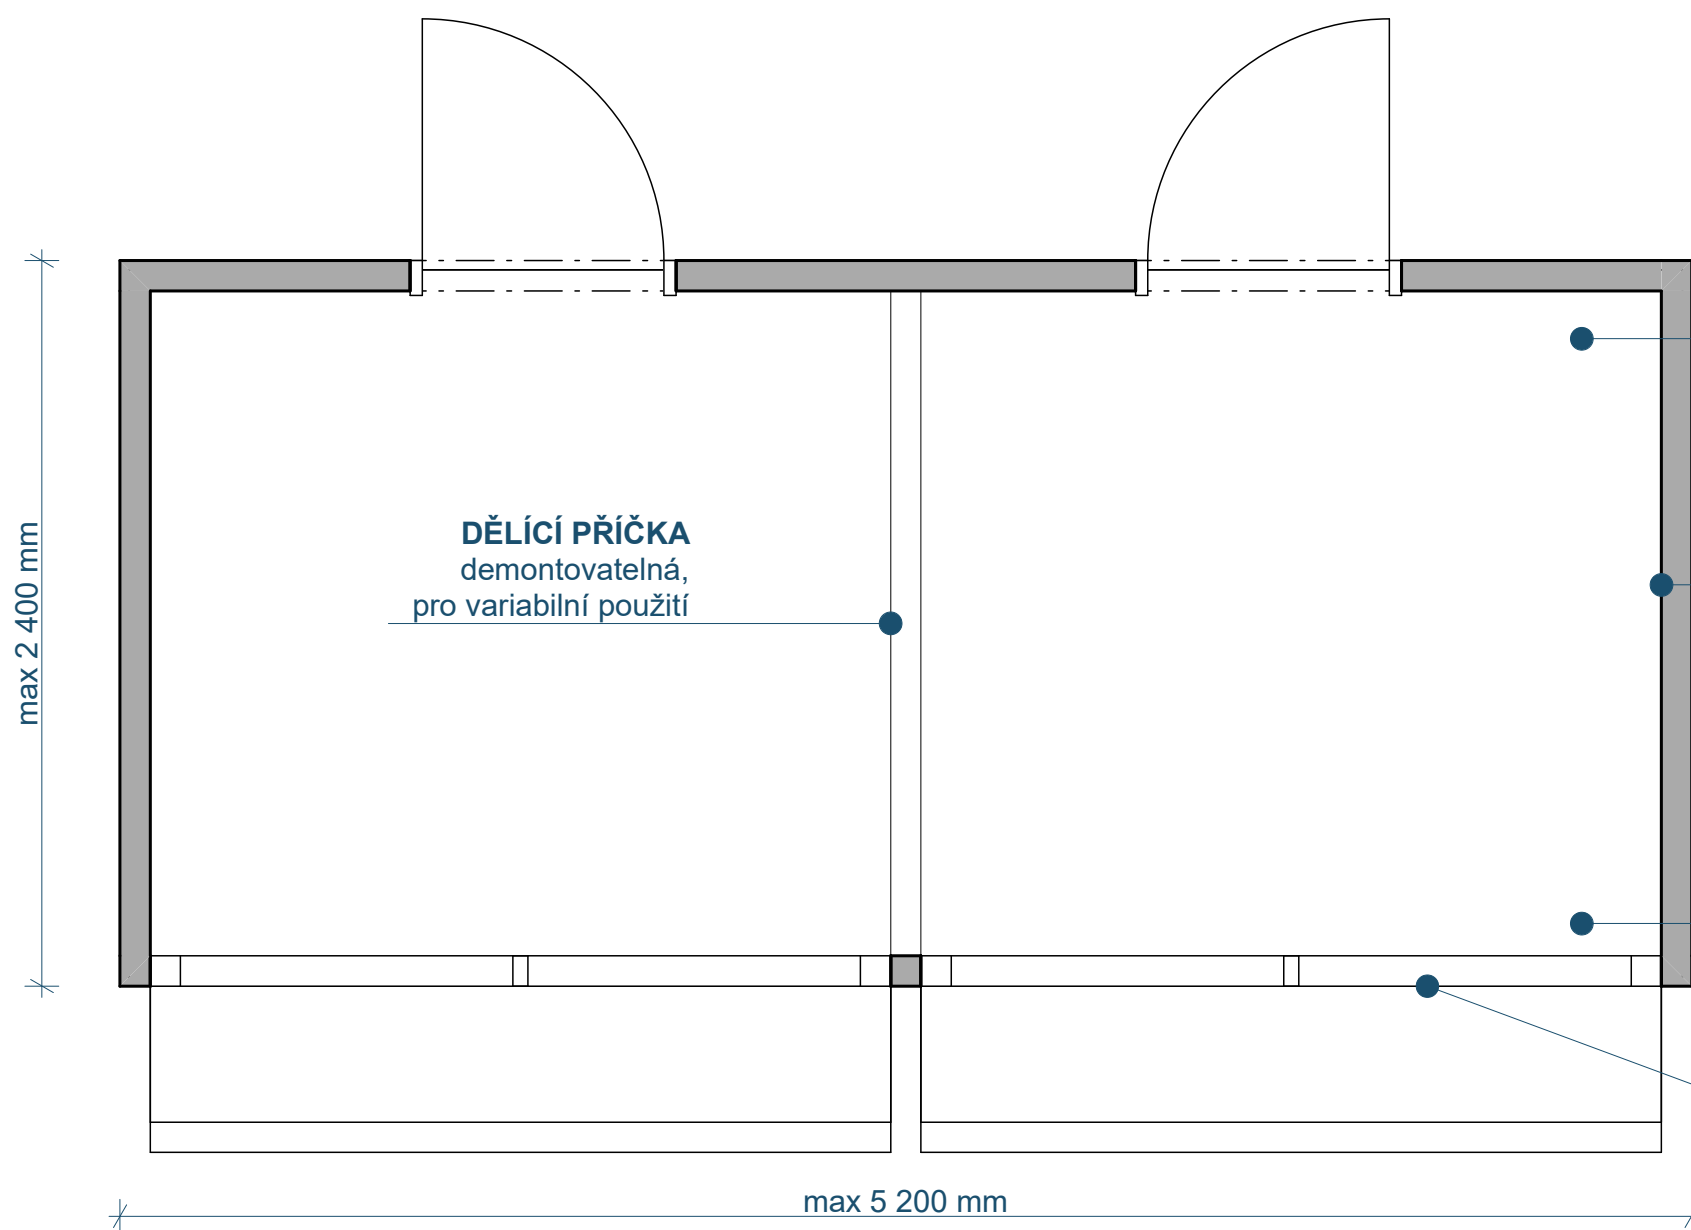

VYPRACOVAL: MĚSTO KOPŘIVNICE, ŠTEFÁNIKOVA 1163/12, 742 21 KOPŘIVNICE ODBOR ROZVOJE MĚSTA

Ing. LENKA KRHOVJÁKOVÁ lenka.krhovjakova@koprivnice.cz, 556 879 710

KOPŘIVNICE

Skladby jsou orientační. Zřetel bude brán na vizuální kvalitu materiálů a jejich odolnost a funkčnost ve skladbě.

TISK: 26.07.2024

MÍSTO:	MĚSTO KOPŘIVNICE	DATUM	07 / 2024
AKCE:	STÁNEK - MULTIFUNKČNÍ	MĚŘÍTKO FORMÁT	1:25, 1:2,50 A3
PŘÍLOHA:	Půdorys 1.NP	Č.PŘÍLOHY	2