




STÁVAJÍCÍ STAV

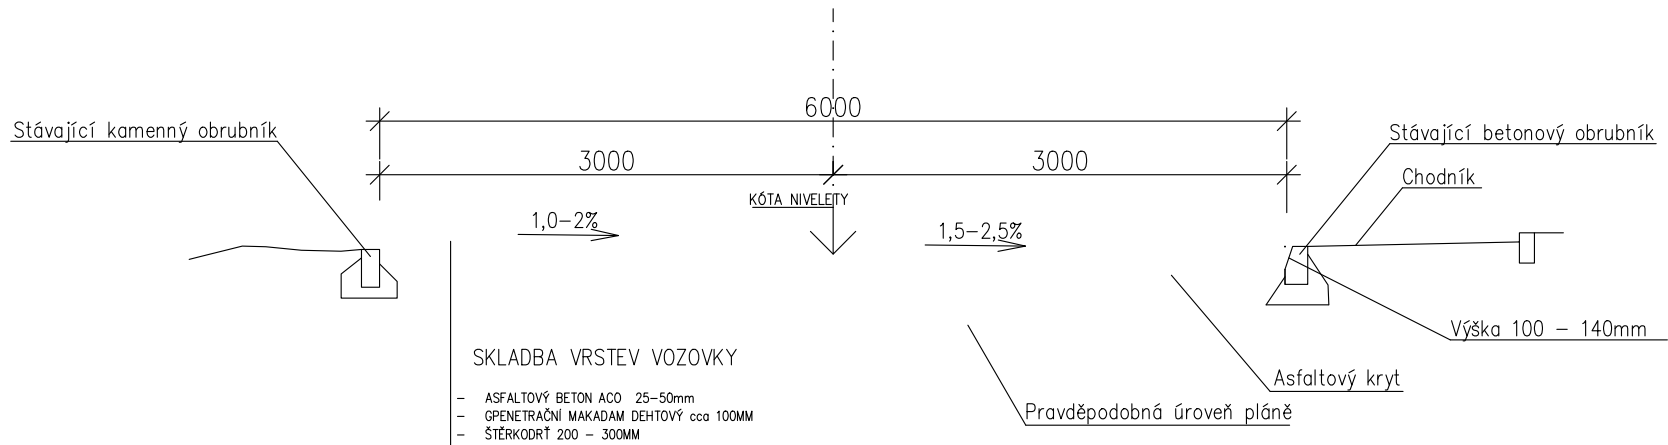

NOVÝ STAV

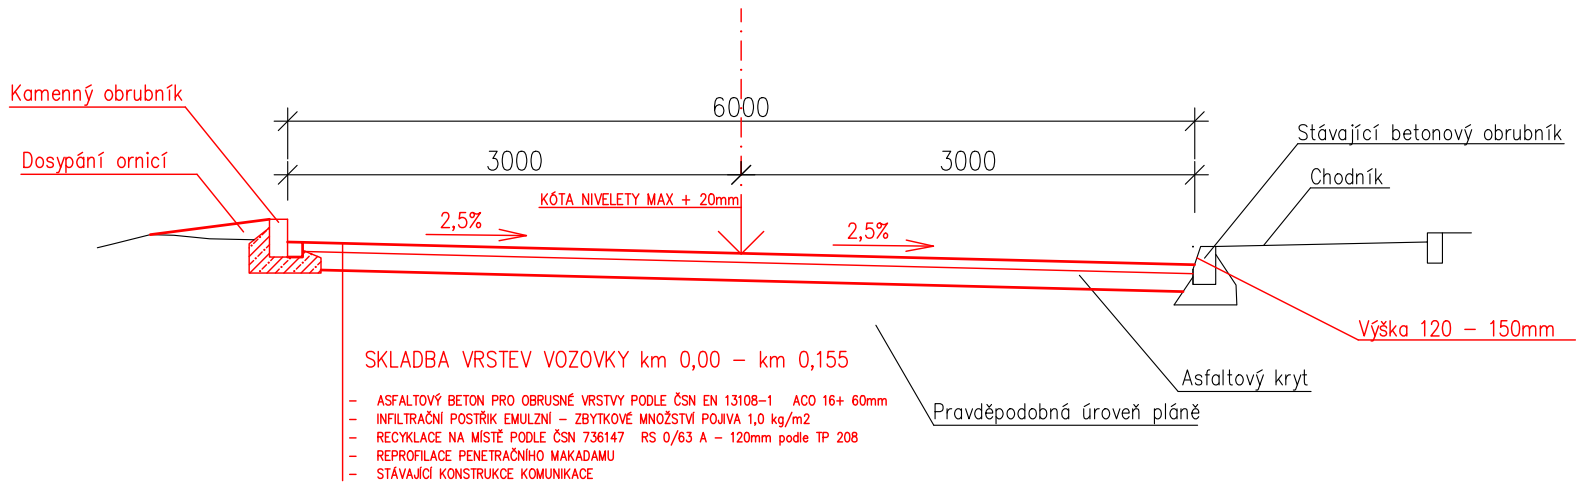

NOVÝ STAV V MÍSTĚ PLÁNOVANÉHO PARKOVIŠTĚ

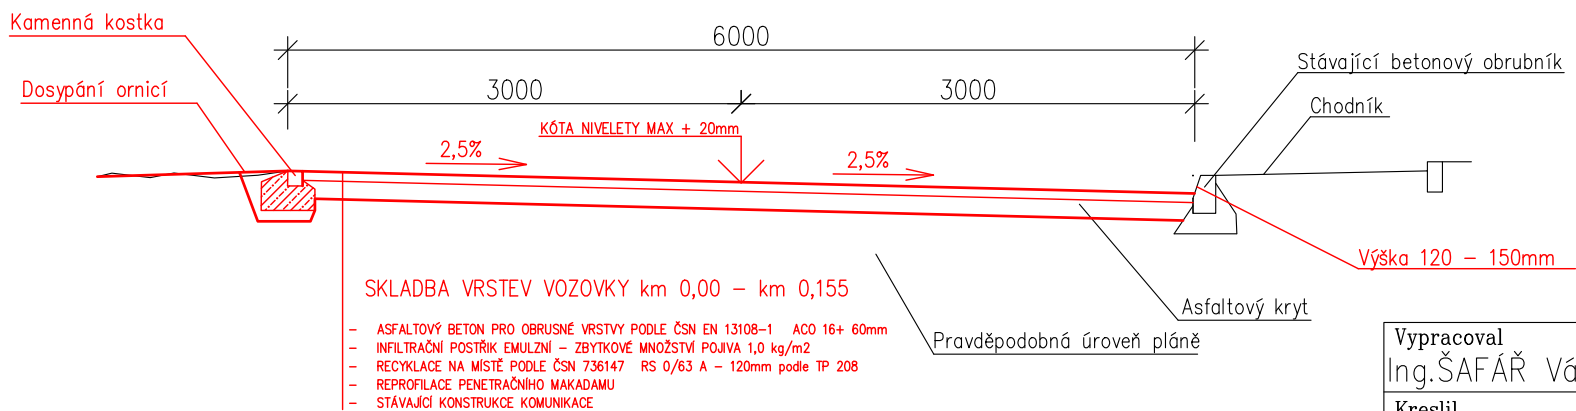

Vypracoval Ing.ŠAFÁŘ Václav	Zodp. projektant	Tech. kontrola		
Kreslil				
Investor Město Kopřivnice			formát A3	
Akce OPRAVA MÍSTNÍ KOMUNIKACE NA ULICI ŠKOLNÍ V KOPŘIVNICI			datum	
			účel	
			č. zakázky	
			č. kopie	
Obsah výkresu VZOROVÉ ŘEZY			archivní č.	
			Měřítko 1:50	Č. výkresu D.2-1