



STÁVAJÍCÍ POVRCH


Vrstevnice po 0,1m

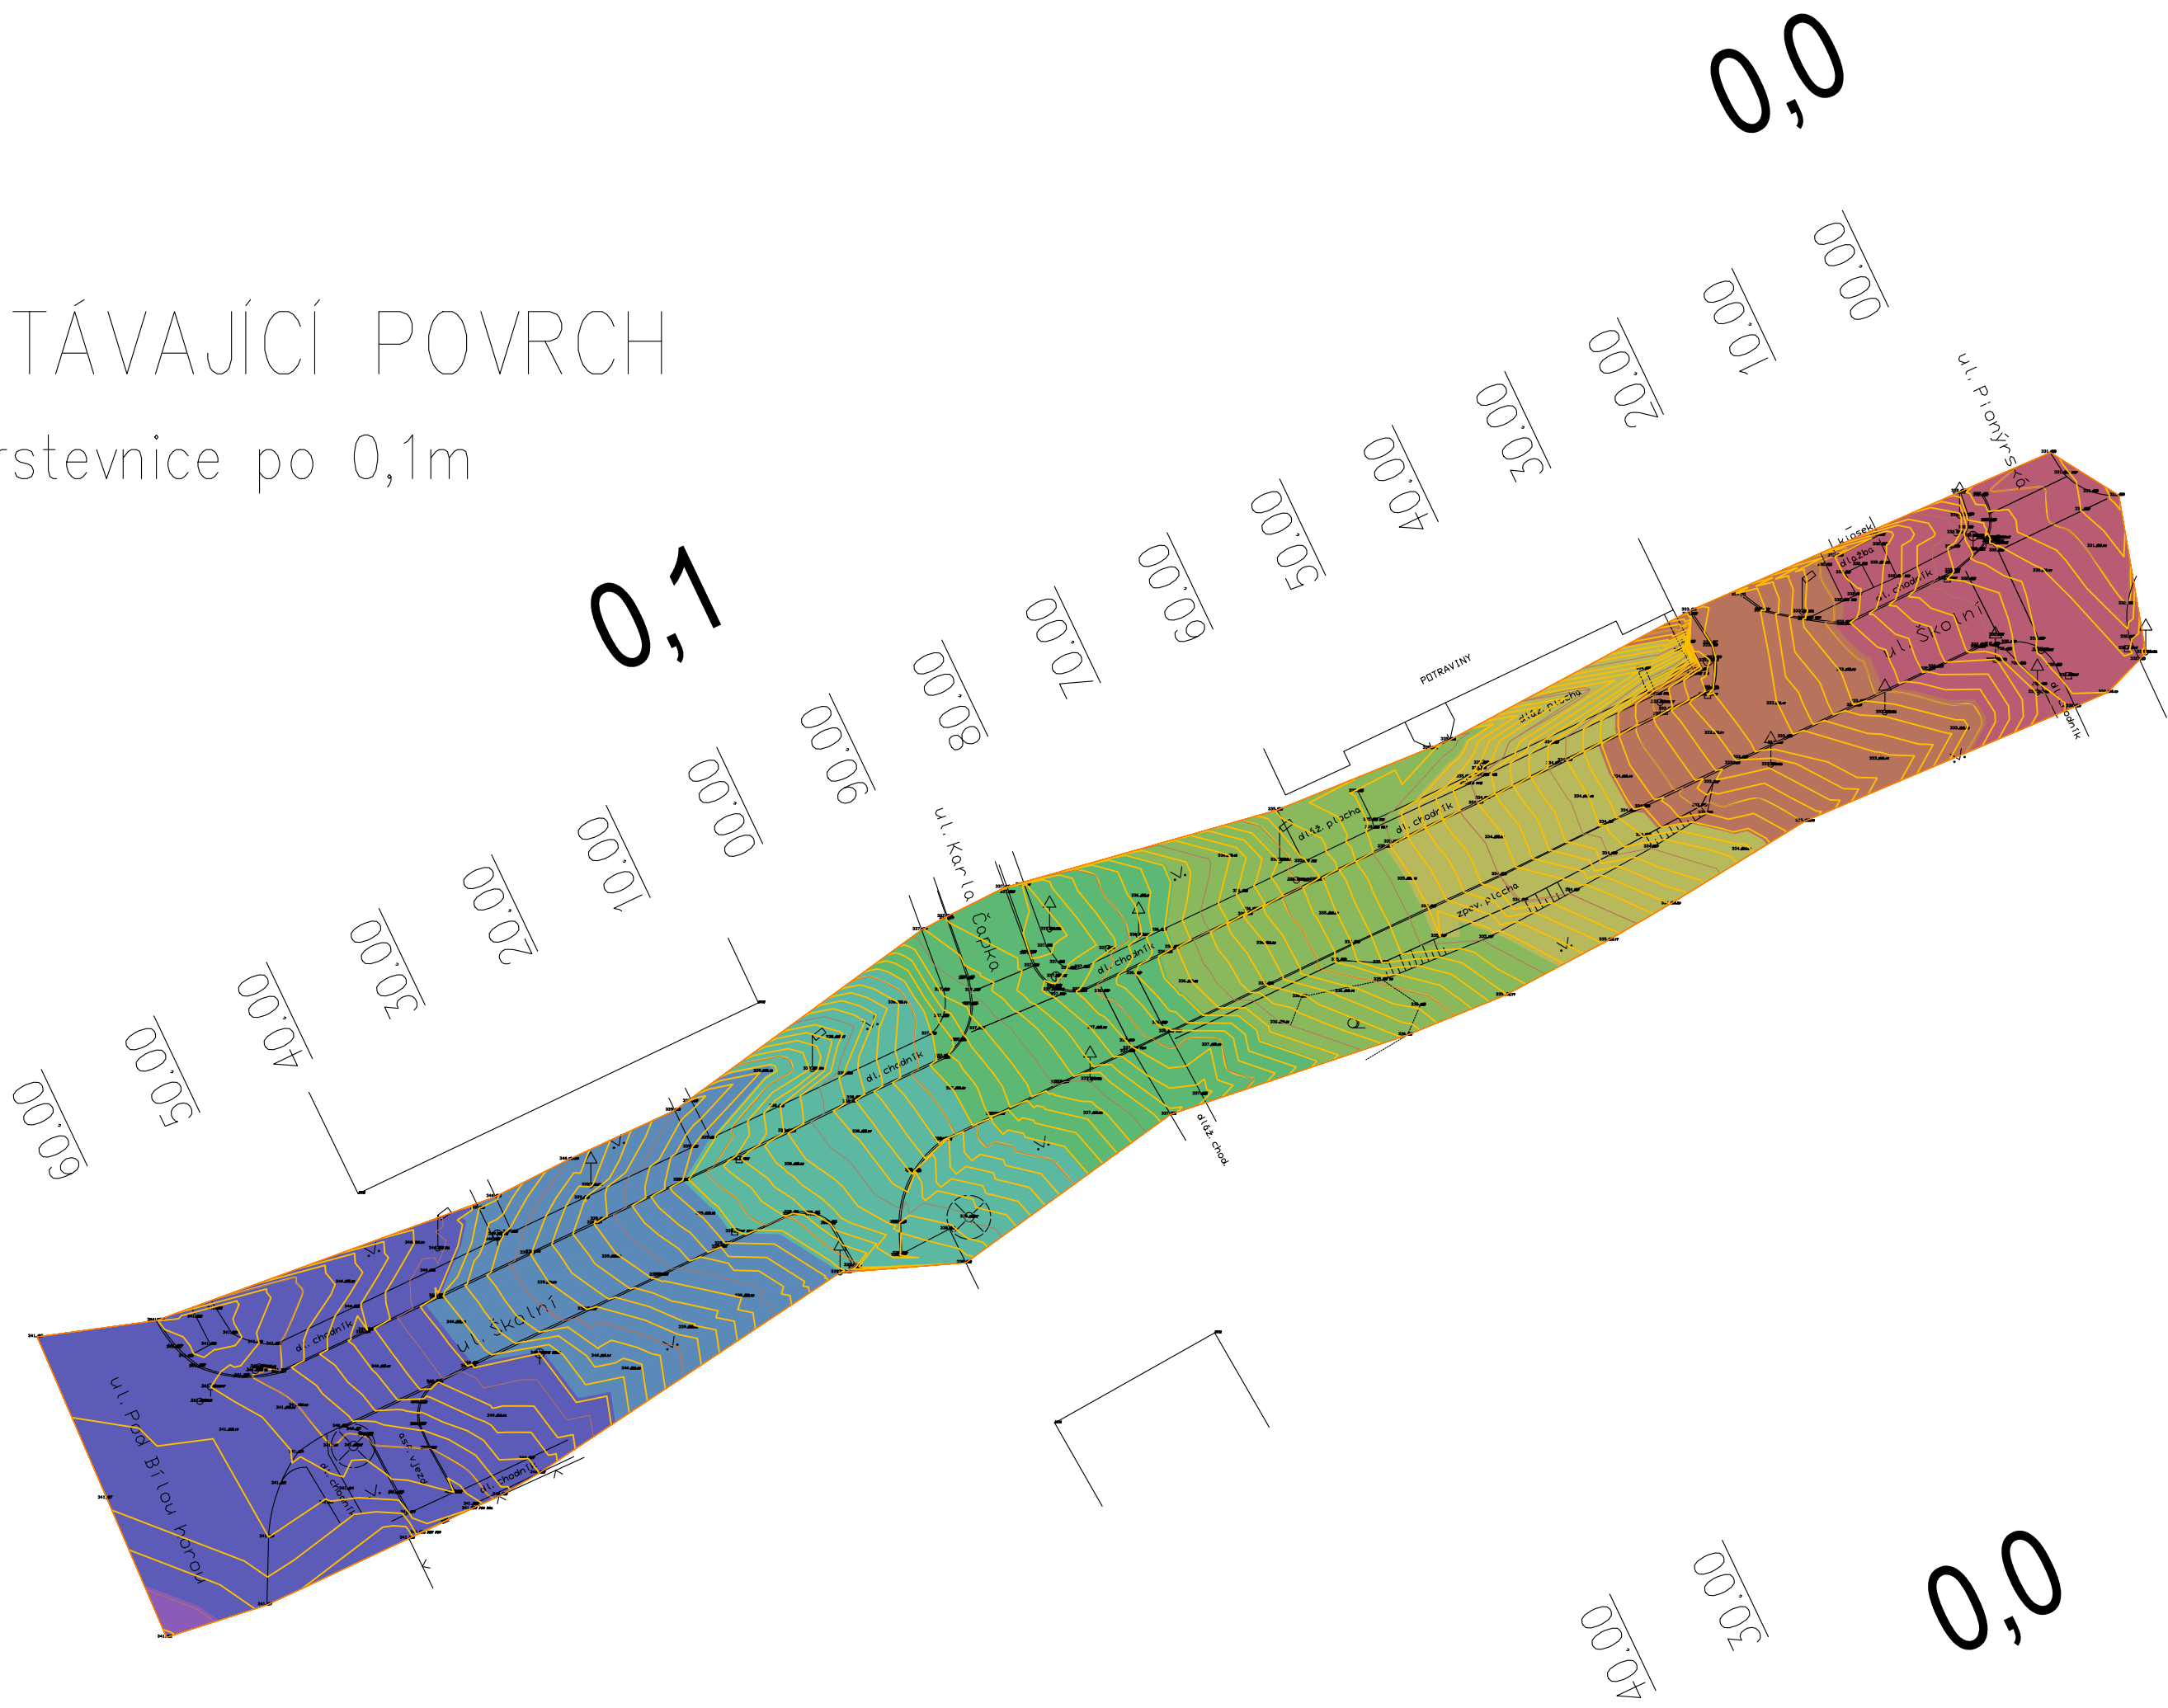

STÁVAJÍCÍ STAV

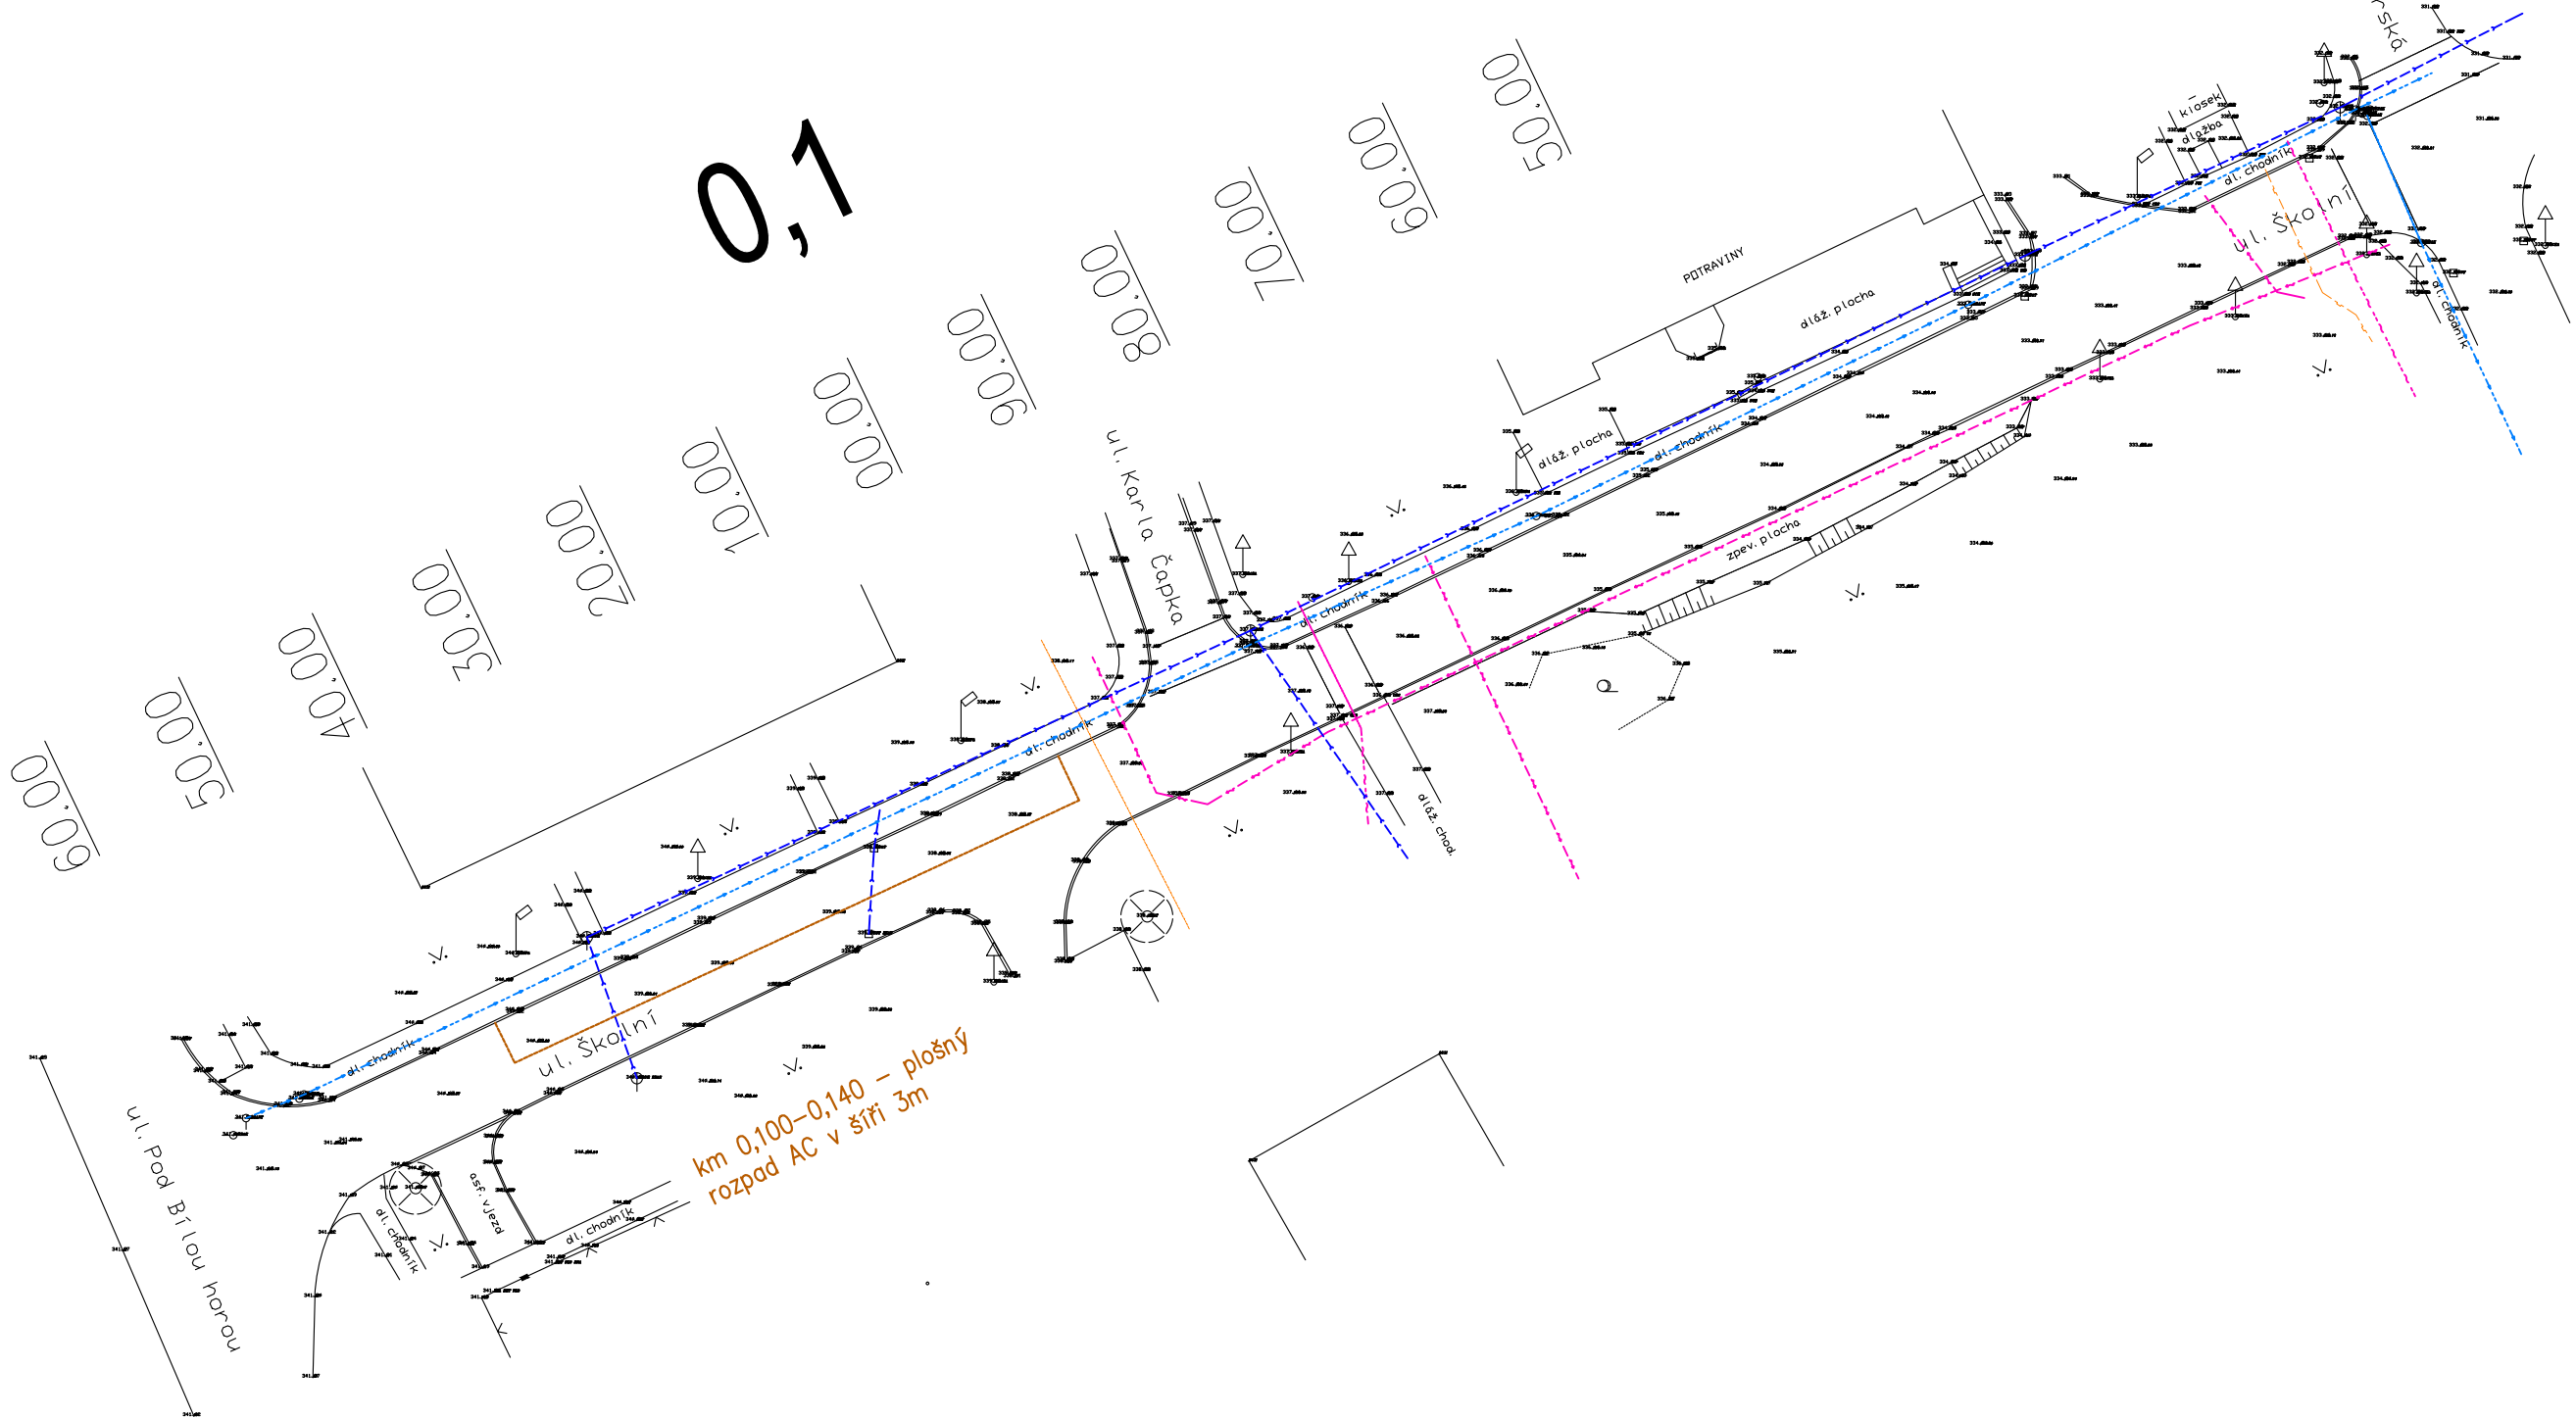

NÁVRH OPRAVY

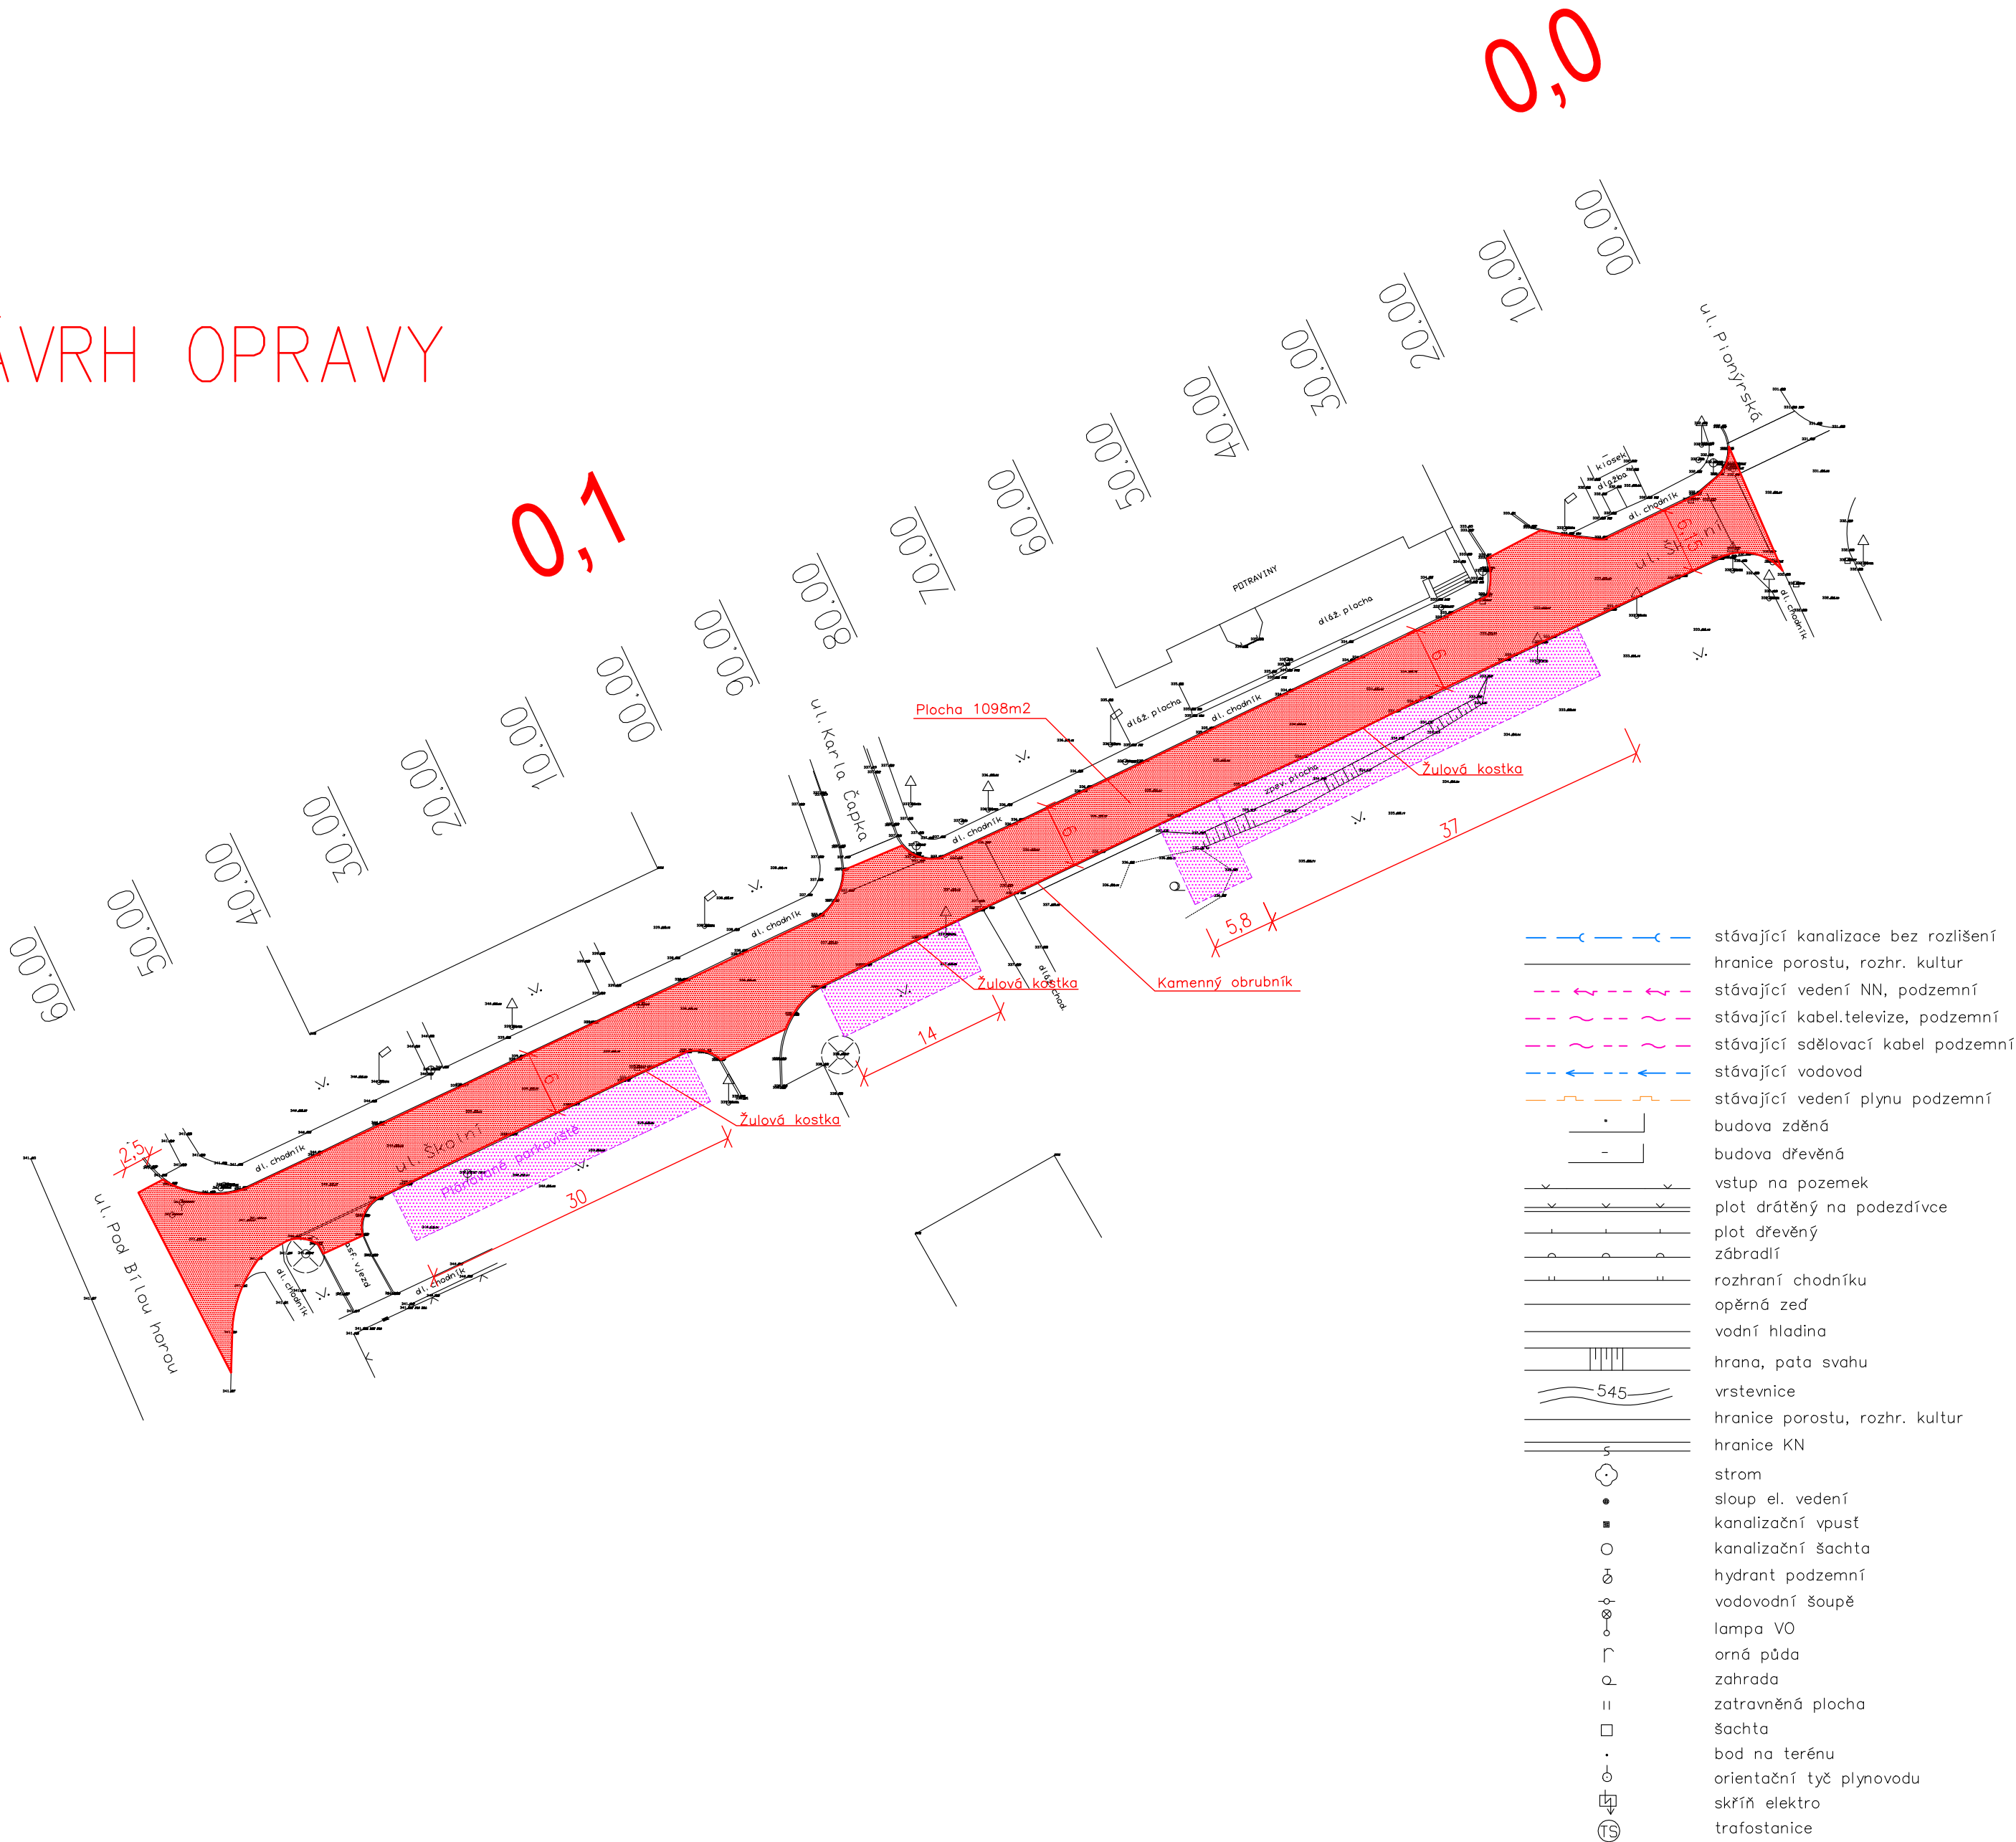

Vypracoval VSDS s.r.o.	Zdp. projektant Ing.ŠAFÁŘ Václav	Tech. kontrola		
Kreslil				
Investor Město Koprivnice			formát	A1
Akce OPRAVA MÍSTNÍ KOMUNIKACE NA ULICI ŠKOLNÍ V KOPŘIVNICI			datum	5.2.2024
			účel	
			č. zakázky	
			č. kopie	
			archivní č.	
Obsah výkresu SITUAČNÍ KOORDINAČNÍ VÝKRES			Měřítko 1:500	Č. výkresu C.2