PŮDORYS 1.NP

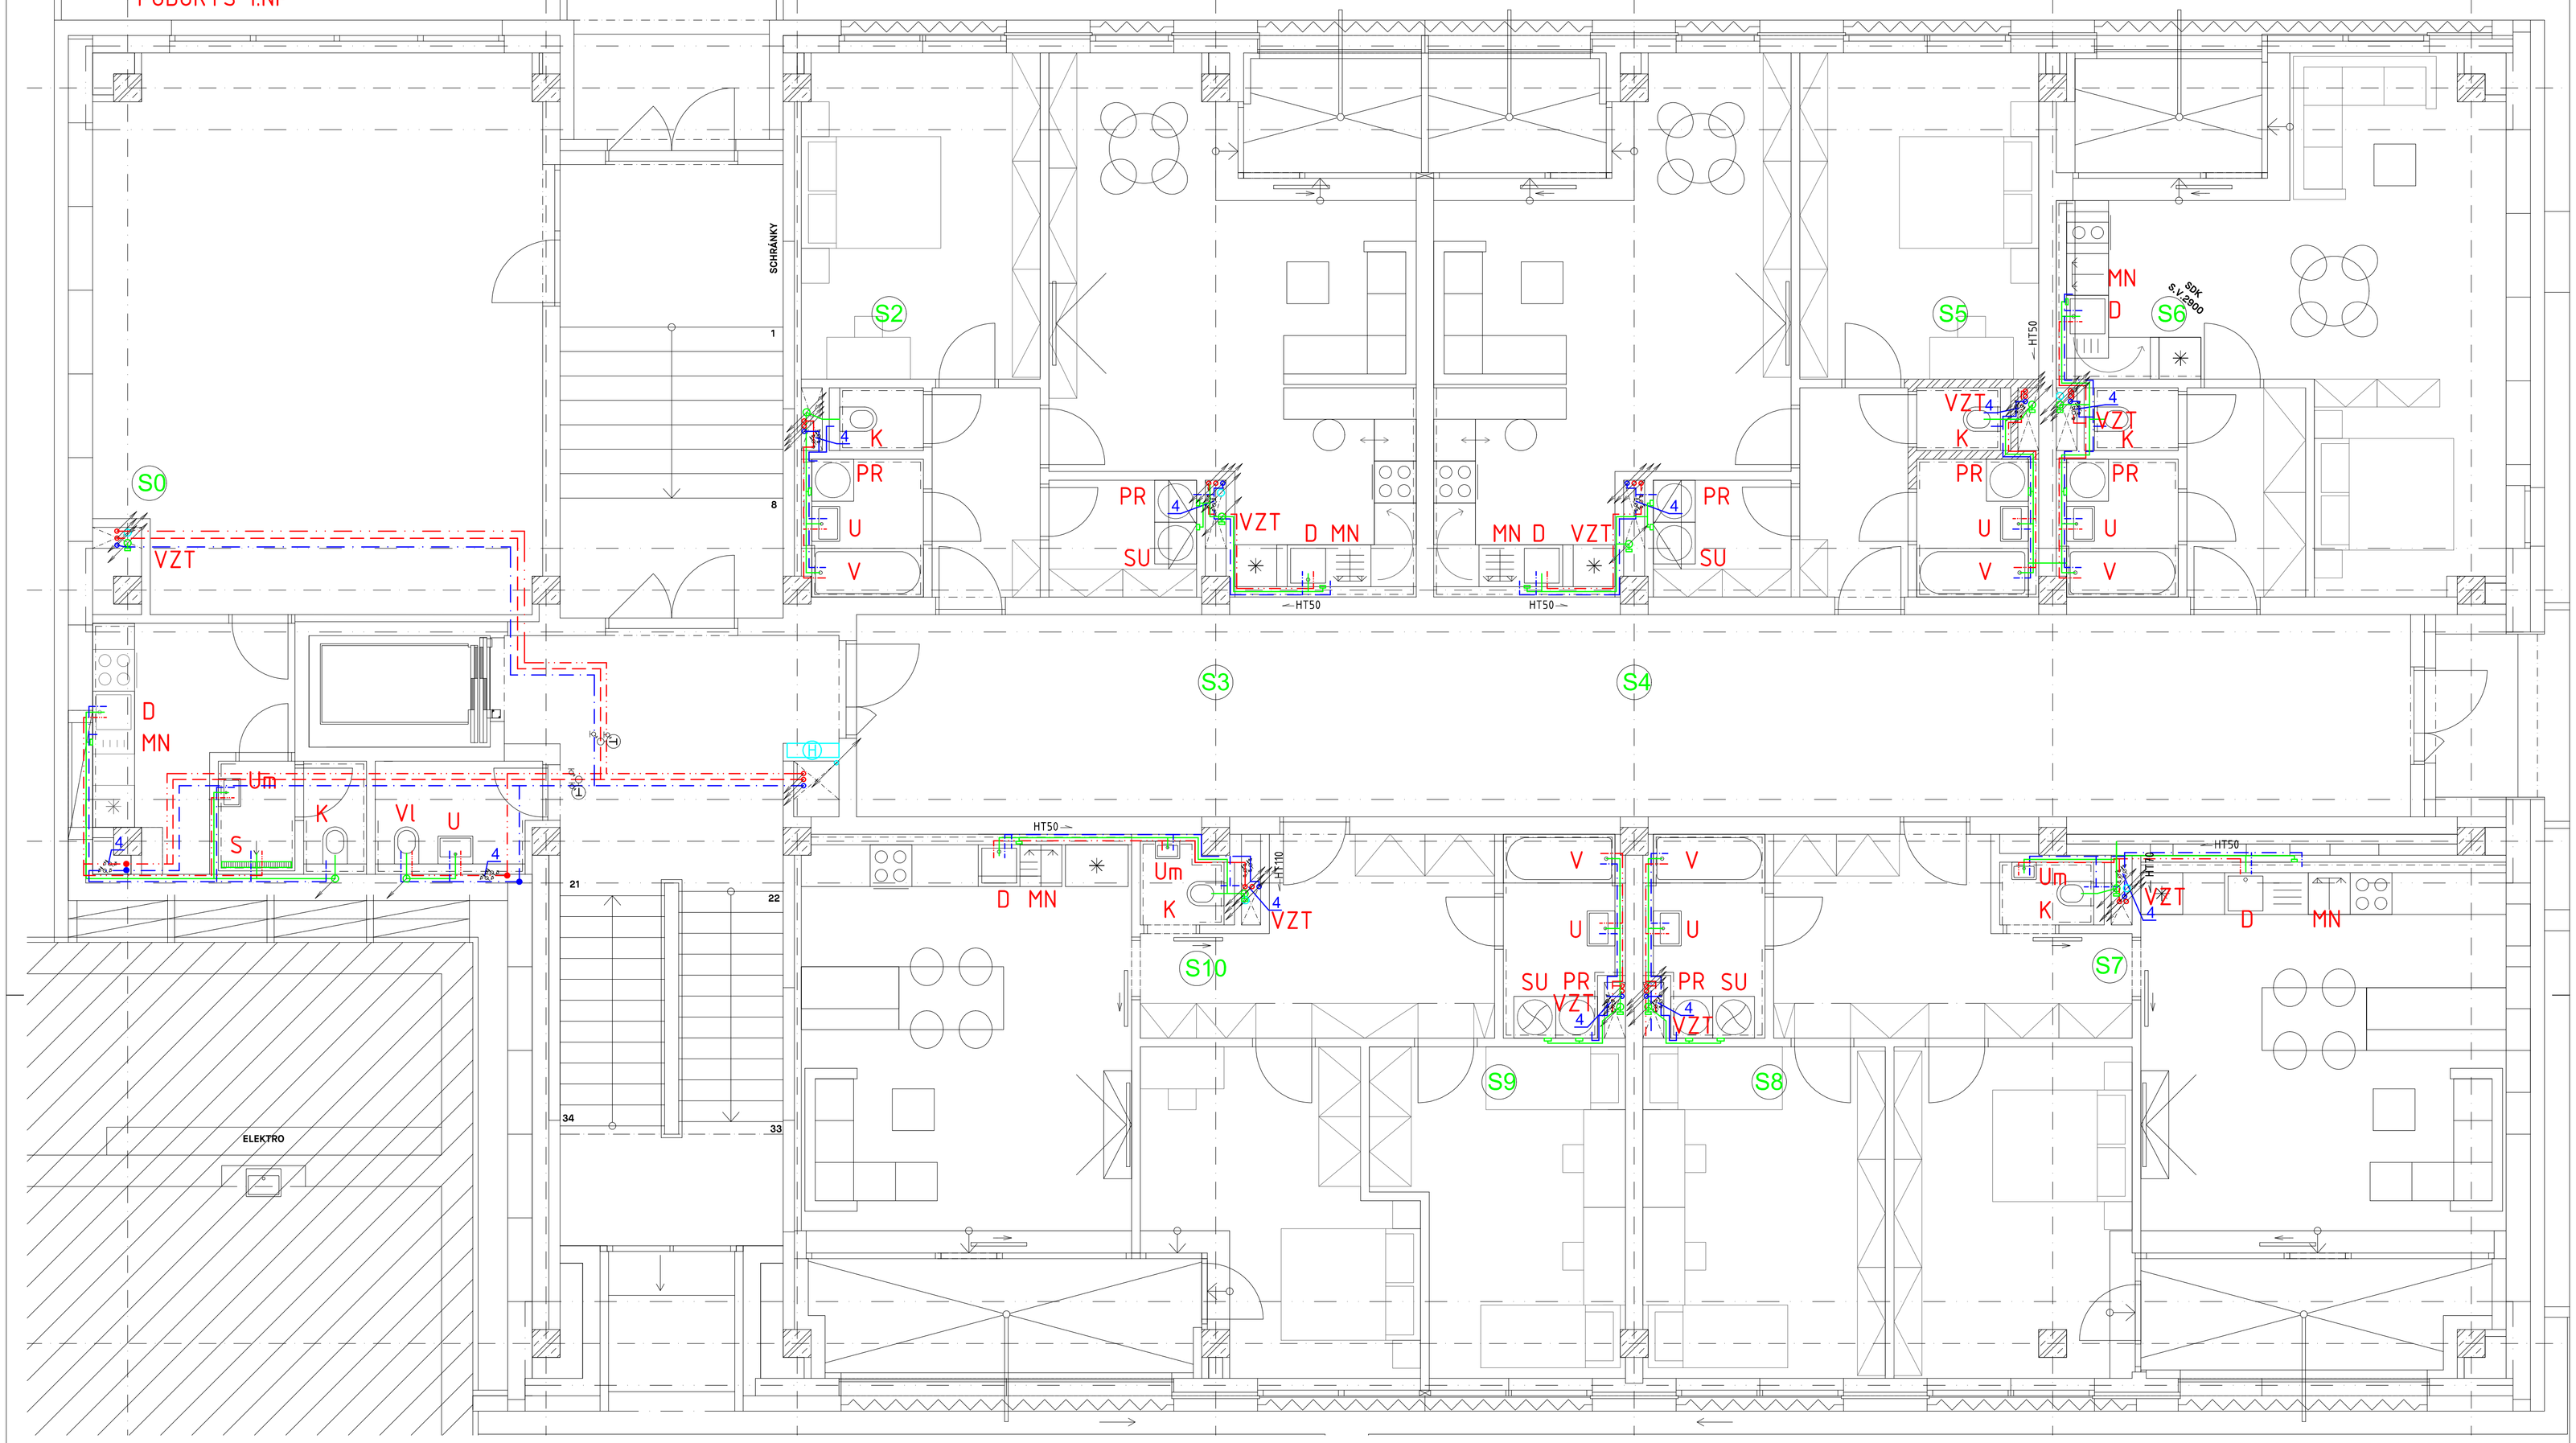

POZNÁMKA:
Všechny volně vedené rozvody technických zařízení (zdravotní instalace, elektroinstalace, topení apod.) budou v místech prostupů požárně dělícími konstrukcemi utěsněny protipožárními ucpávkami v souladu s čl. 6.2 ČSN 73 0810 na požadovanou požární odolnost požárně dělících konstrukcí pro přilehlý požární úsek

LEGENDA ZAŘÍZENÍ

4 PODRUŽNÉ MĚŘENÍ SV+TV PRO BJ V NICE S DVÍŘKY
4xKU 20 S VYP. + 2xVODOMĚR DN15 S DÁLKOVÝM ODPOČTEM
+ 2xZPĚTNÁ KLAPKA DN20

Ⓗ HYDRANT D25 S TVAROVĚ STÁLOU HADICÍ 30 m;
SKŘÍŇ 700x700x210 mm, LAKOVANÁ ČERVENÁ, DVEŘE PLNÉ

LEGENDA ZAŘIZOVACÍCH PŘEDMĚTŮ

U – umyvadlo (2x rohový ventil DN15 + stojánková baterie)
D – dřez (2x rohový ventil DN15 + stojánková baterie idřezová)
MN– myčka (1x rohový ventil DN20 + podomítková zápachová uzávěrka DN50)
K – klozet závěsný (záv. modul+mísa+sedátko+tlačítko)
S – sprcha (páková baterie nástěnná s příslušenstvím + sprchová vanička + zástěna s dveřmi)
V – vana (páková baterie nástěnná s příslušenstvím + sysfon samočistící DN50)
PR– pračka (1x rohový ventil DN20 + podomítková zápachová uzávěrka DN50)
Vl – výlevka odpad DN50 (1x rohový ventil DN15 + nádržka horní + nástěnná baterie páková)
VZT – zápachová uzávěrka DN32 pro odvod kondenzátu, podomítková

LEGENDA POTRUBÍ

POŽÁRNÍ VODA – POZINK – IZOLACE
STUDENÁ VODA – PPR – IZOLACE
TEPLÁ VODA – PPR – IZOLACE
CIRKULACE – PPR – IZOLACE
VNITŘNÍ PŘIPOJOVACÍ A ODPADNÍ POTRUBÍ – HT, STUPAČKY S ÚTLUMEM HLUKU
ODPADNÍ POTRUBÍ – HT (VEDENO POD STROPEM) S ÚTLUMEM HLUKU
DEŠŤOVÉ POTRUBÍ – HT (VEDENO POD STROPEM) STUPAČKY S ÚTLUMEM HLUKU

LAPLAN

LAPLAN a.s., Cejl 504/38, 602 00 Brno

IČO: 292 01 691, laplan.cz
ID datové schránky: f9umfsq

Rekonstrukce přístavby ZŠ Náměstí na byty - projektová dokumentace - III

Název stavby

k.ú. Kopřivnice, parc. č. 1947/1, 1949, Husova 340/2, 74221 Kopřivnice

Místo

Město Kopřivnice, Štefánikova 1163/12, 74221 Kopřivnice

Stavebník

SO.01 - bytový dům

Stavební objekt

D.1.4.2-Zdravotně technické instalace

Část dokumentace

dur+dsp

Stupeň dokumentace

Název výkresu	Měřítko	Formát
PŮDORYS 1.NP	**1:50**	**8*A4**

Číslo výkresu	Revize	Datum	Kótováno	Číslo zakázky	Sada
02	**00**	**9/2023**	**mm**	**07_2302**	

0,000 = 333,67 m n. m. - B.p.v.

Ing. Marián Varjú
Projektant HIP

Ing. Petr Poláček
Vypracoval

Ing. Petr Poláček
Odpovědný projektant