



ASFALT		
CHODNÍK	BETONOVÝ POVRCH KOMUNIKACE	TRÁVNÍK
město Kopřivnice [599565]; k. ú. Kopřivnice [669393]		
kraj MORAVSKOSLEZSKÝ, okres NOVÝ Jičín		

VÝŠKOVÉ POMĚRY

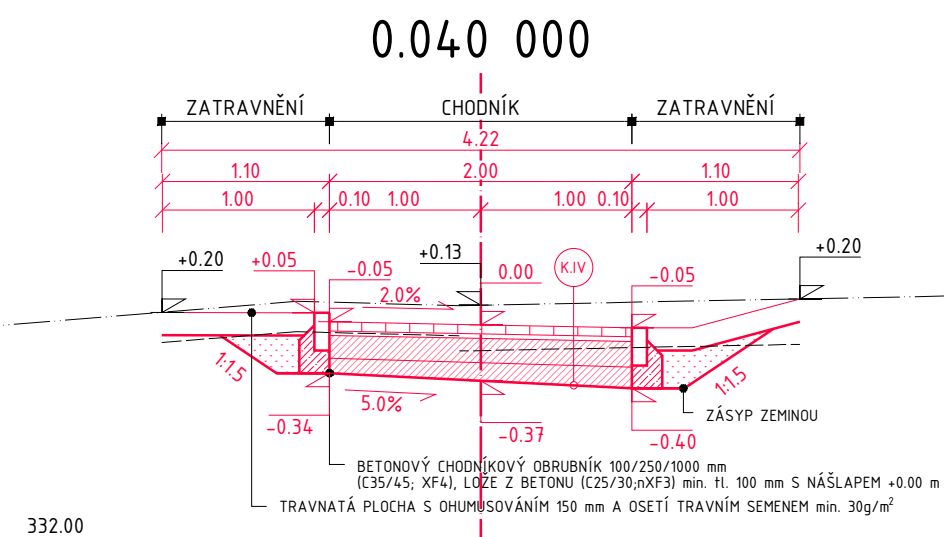

PROJEKTOVÁ DOKUMENTACE SLOUŽÍ VÝHRADNĚ PRO ÚČELY STAVEBNÍHO POVOLENÍ A NESLOUŽÍ K REALIZACI STAVBY. K REALIZACI STAVBY JSOU UTNĚ PROJEKTOVÁ DOKUMENTACE PRO PROVÁDĚNÍ STAVBY A NAVAZUJÍCÍ STUPNĚ PROJEKTOVÉ DOKUMENTACE, TJ. REALIZAČNÍ A VÝROBNÍ PROJEKTOVÁ DOKUMENTACE.

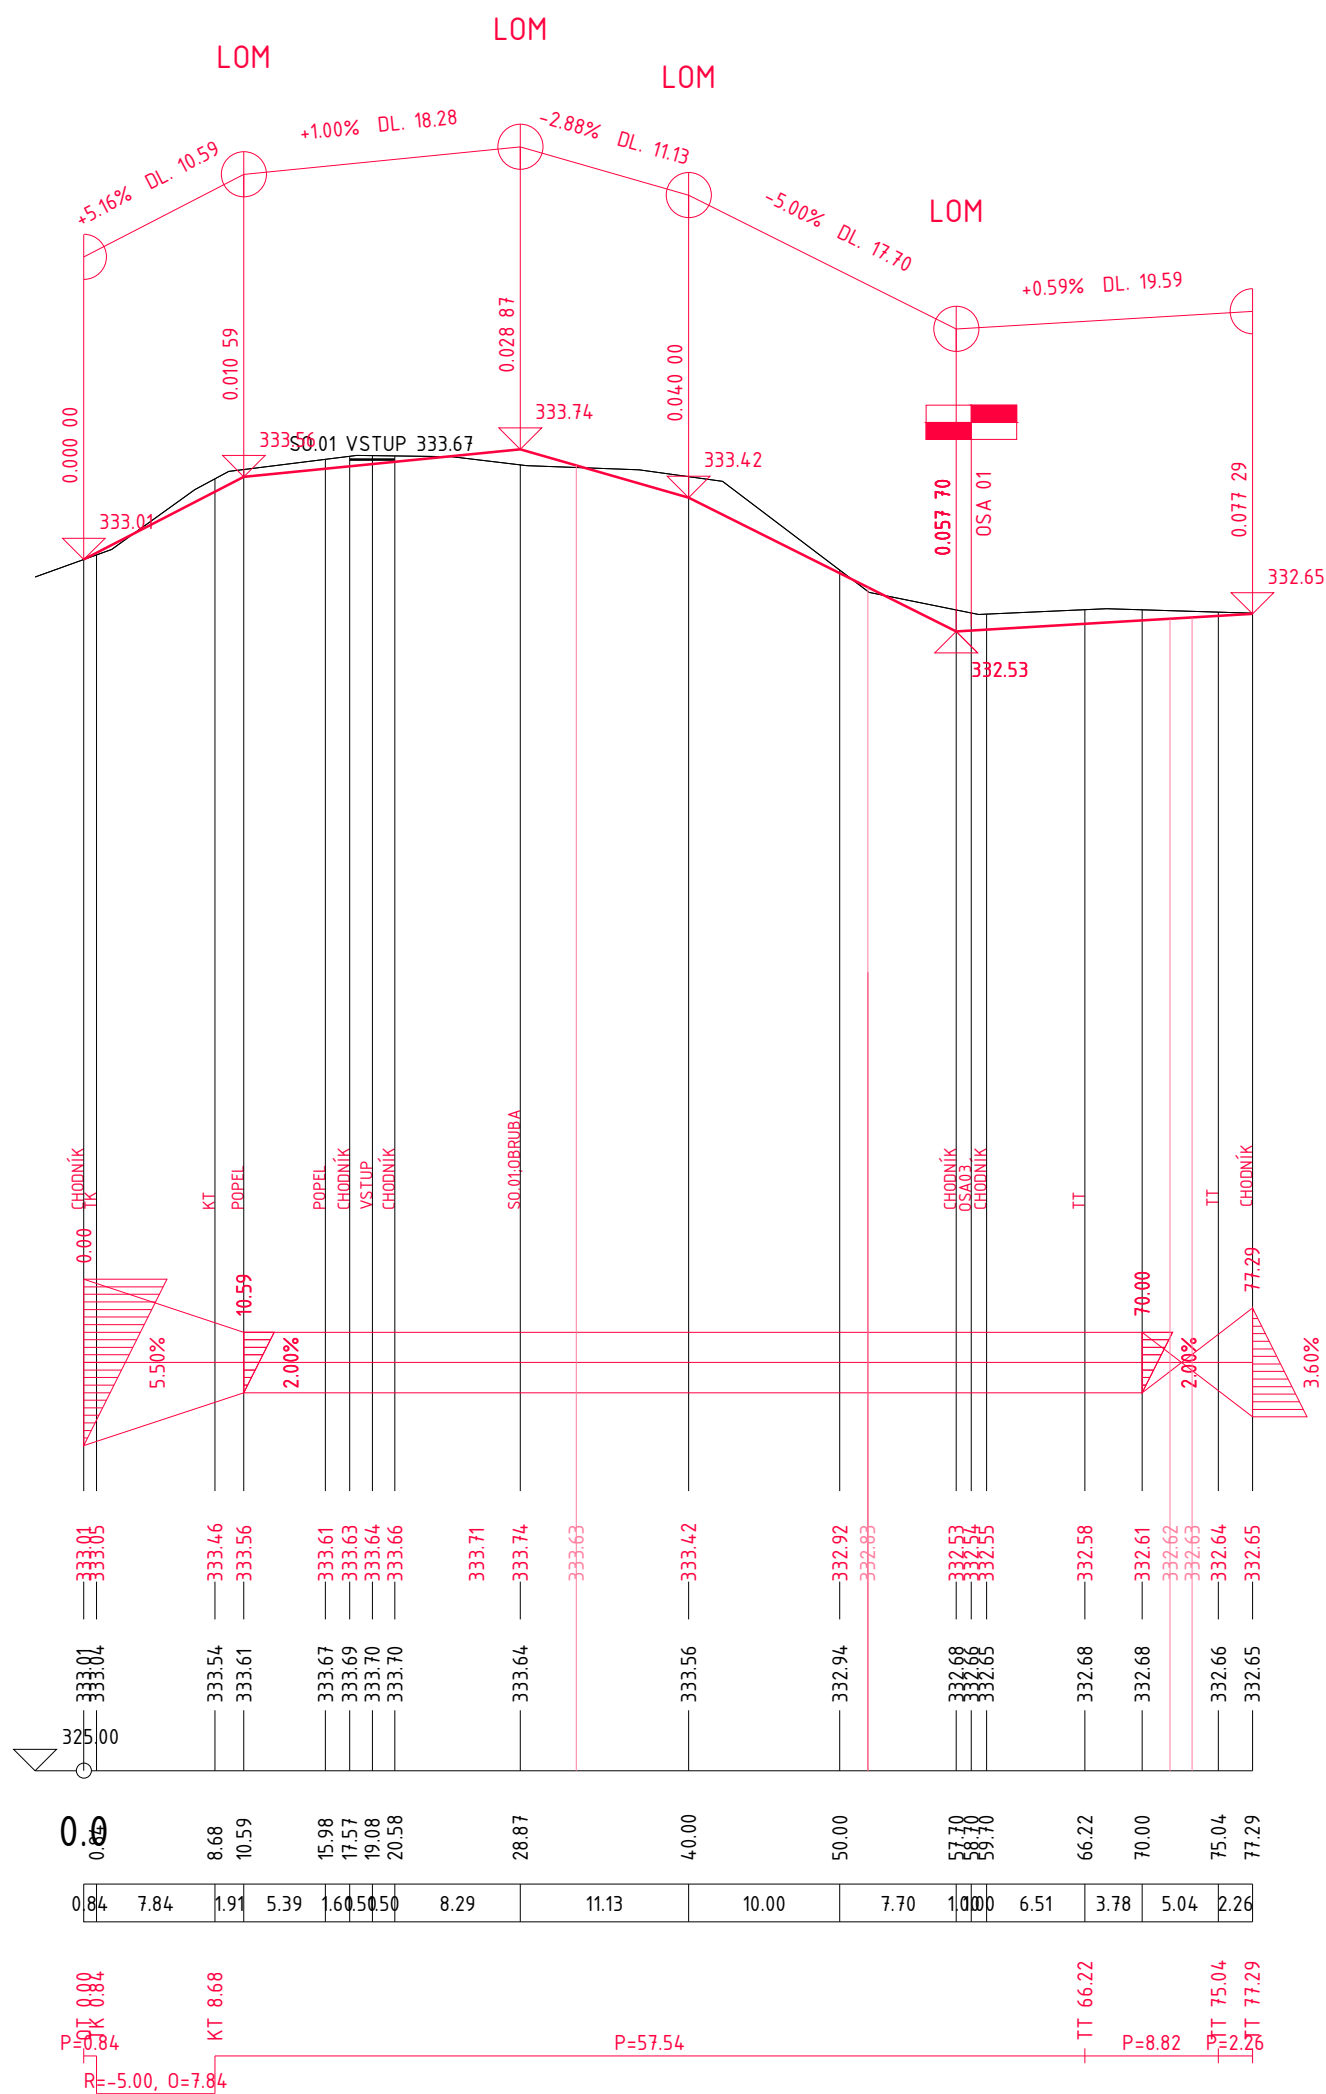

LAPLAN a.s., Cejl 504/38, 602 00 Brno
IČO: 292 01 691, laplan.cz
ID datové schránky: f9umfsq

0.000 = 333.67 m n. m. - B.p.v. /1np/
330.54 m n. m. - B.p.v. /1pp/
332.49 m n. m. - B.p.v. /vstup/

Rekonstrukce přístavby ZŠ Náměstí na byty – projektová dokumentace - III

Název stavby	město Kopřivnice [599565]; k. ú. Kopřivnice [669393]; p.č. 1947/1, 1949, 1951		
Místo			
Město Kopřivnice, Štefánikova 1163/12, 742 21 Kopřivnice, IČ 002 98 077			
Stavebník			
SO.05.1_Zpevněné plochy neveřejné; SO.05.2_Zpevněné plochy veřejné			
Stavební objekt			
D.1.5._Objekt pozemních komunikací, včetně propustků			
Část dokumentace			
společné povolení			
Stupeň dokumentace	1:500/50		
Podélný profil osa 04 a vzorový řez	1:50	6x44; 480x346.5mm	
Název výkresu	Měřítko	Formát	
06	00	listopad 2023	07_2302
Číslo výkresu	Revize	Datum	Kótováno
			Číslo zakázky
			Sada

Ing. Marián Varjú
Projektant HIP

Ing. Lucie Kyceltová
Vypracoval

Ing. Miroslav Patočka, Ph.D.
Odpovědný projektant