


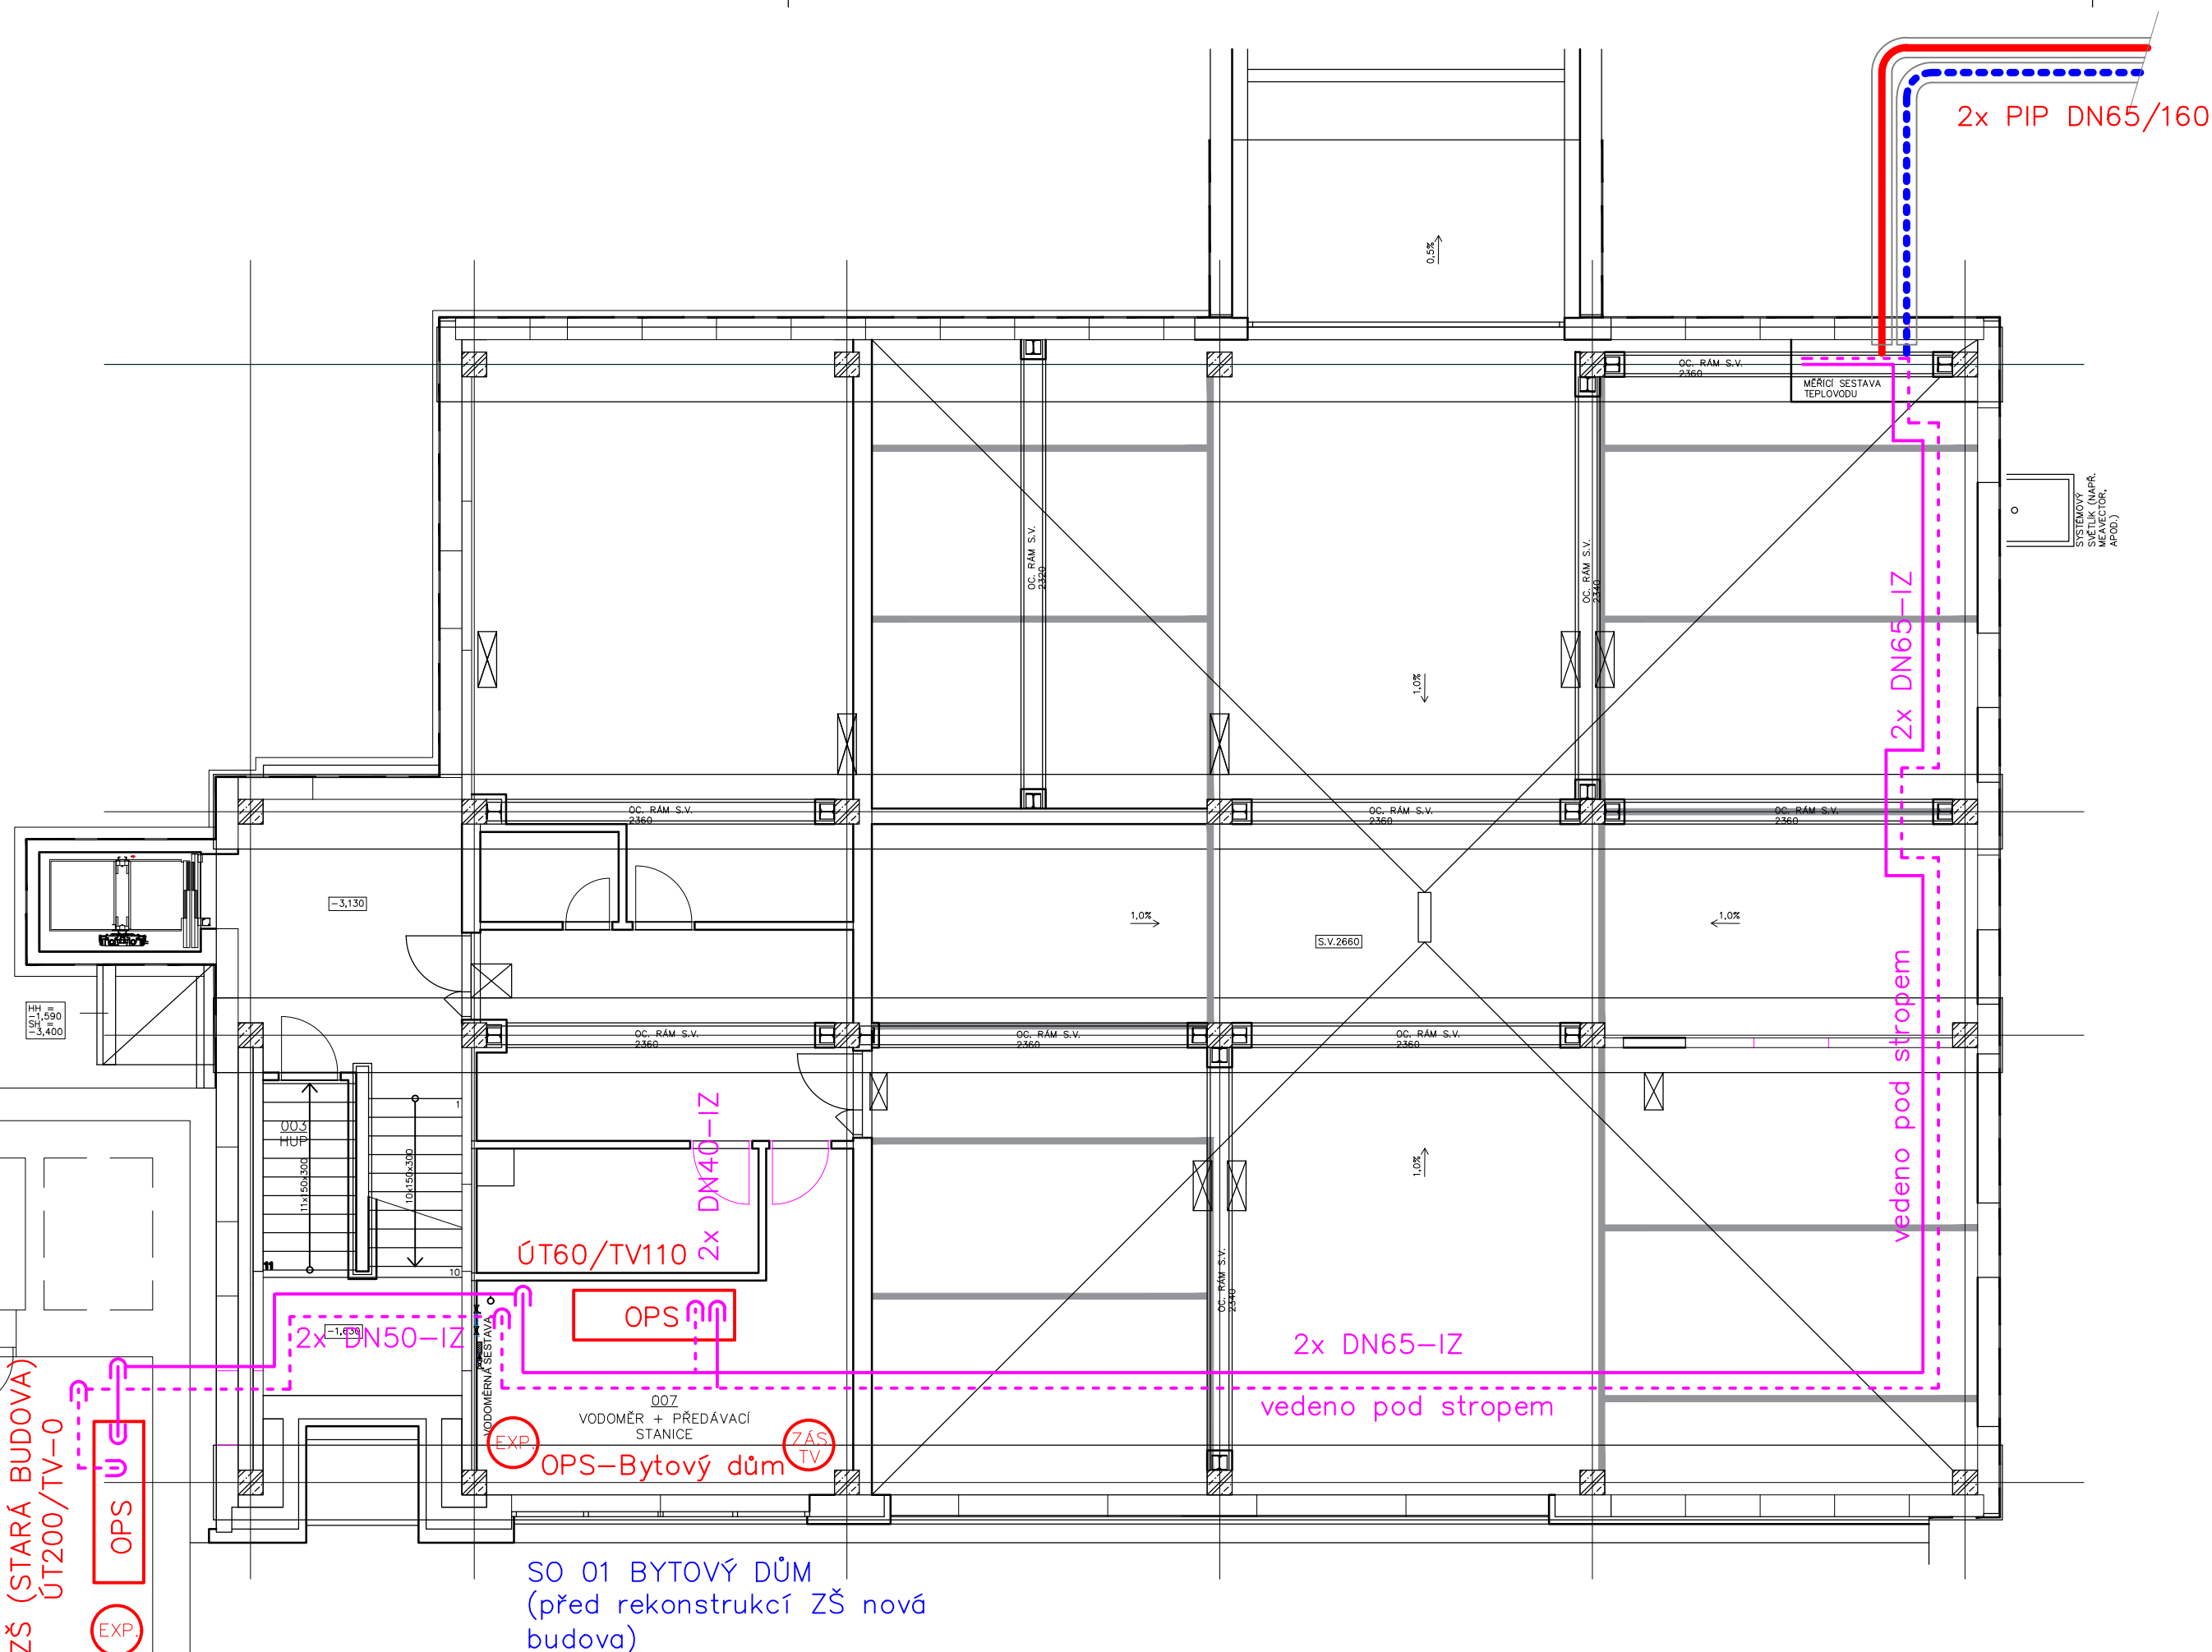

ZŠ NÁMĚSTÍ BUDOVA A
(NENÍ SOUČÁSTÍ TOHOTO DÍLA)

OPS ZŠ (STARÁ BUDOVA)
ÚT200/TV-0

EXP.



KRESLIL:	VYPRACOVAL:	KONTROLOVAL:		
Pavel Vilman	Pavel Vilman	Ing. Marek Šulák		
PROJEKTANT: MS PROJEKT s.r.o., Fantova 20, 614 00 Brno				
MÍSTO STAVBY: k.ú. Kopřivnice 669393, ulice Husova				
INVESTOR: Město Kopřivnice				
AKCE:				
REKONSTRUKCE PŘÍSTAVBY ZŠ NÁMĚSTÍ NA BYTY – PROJEKTOVÁ DOKUMENTACE III SO.06 PŘÍPOJKA TEPLOVODU				
OBSAH VÝKRESU:			FORMÁT:	630x297
UMÍSTĚNÍ OPS V OBJEKTU BD a ZŠ			DATUM:	10/2023
			STUPEŇ PD	DUR+DSP
			MĚŘITKO:	1:100
			PARÉ:	Č.VÝKR.: 03