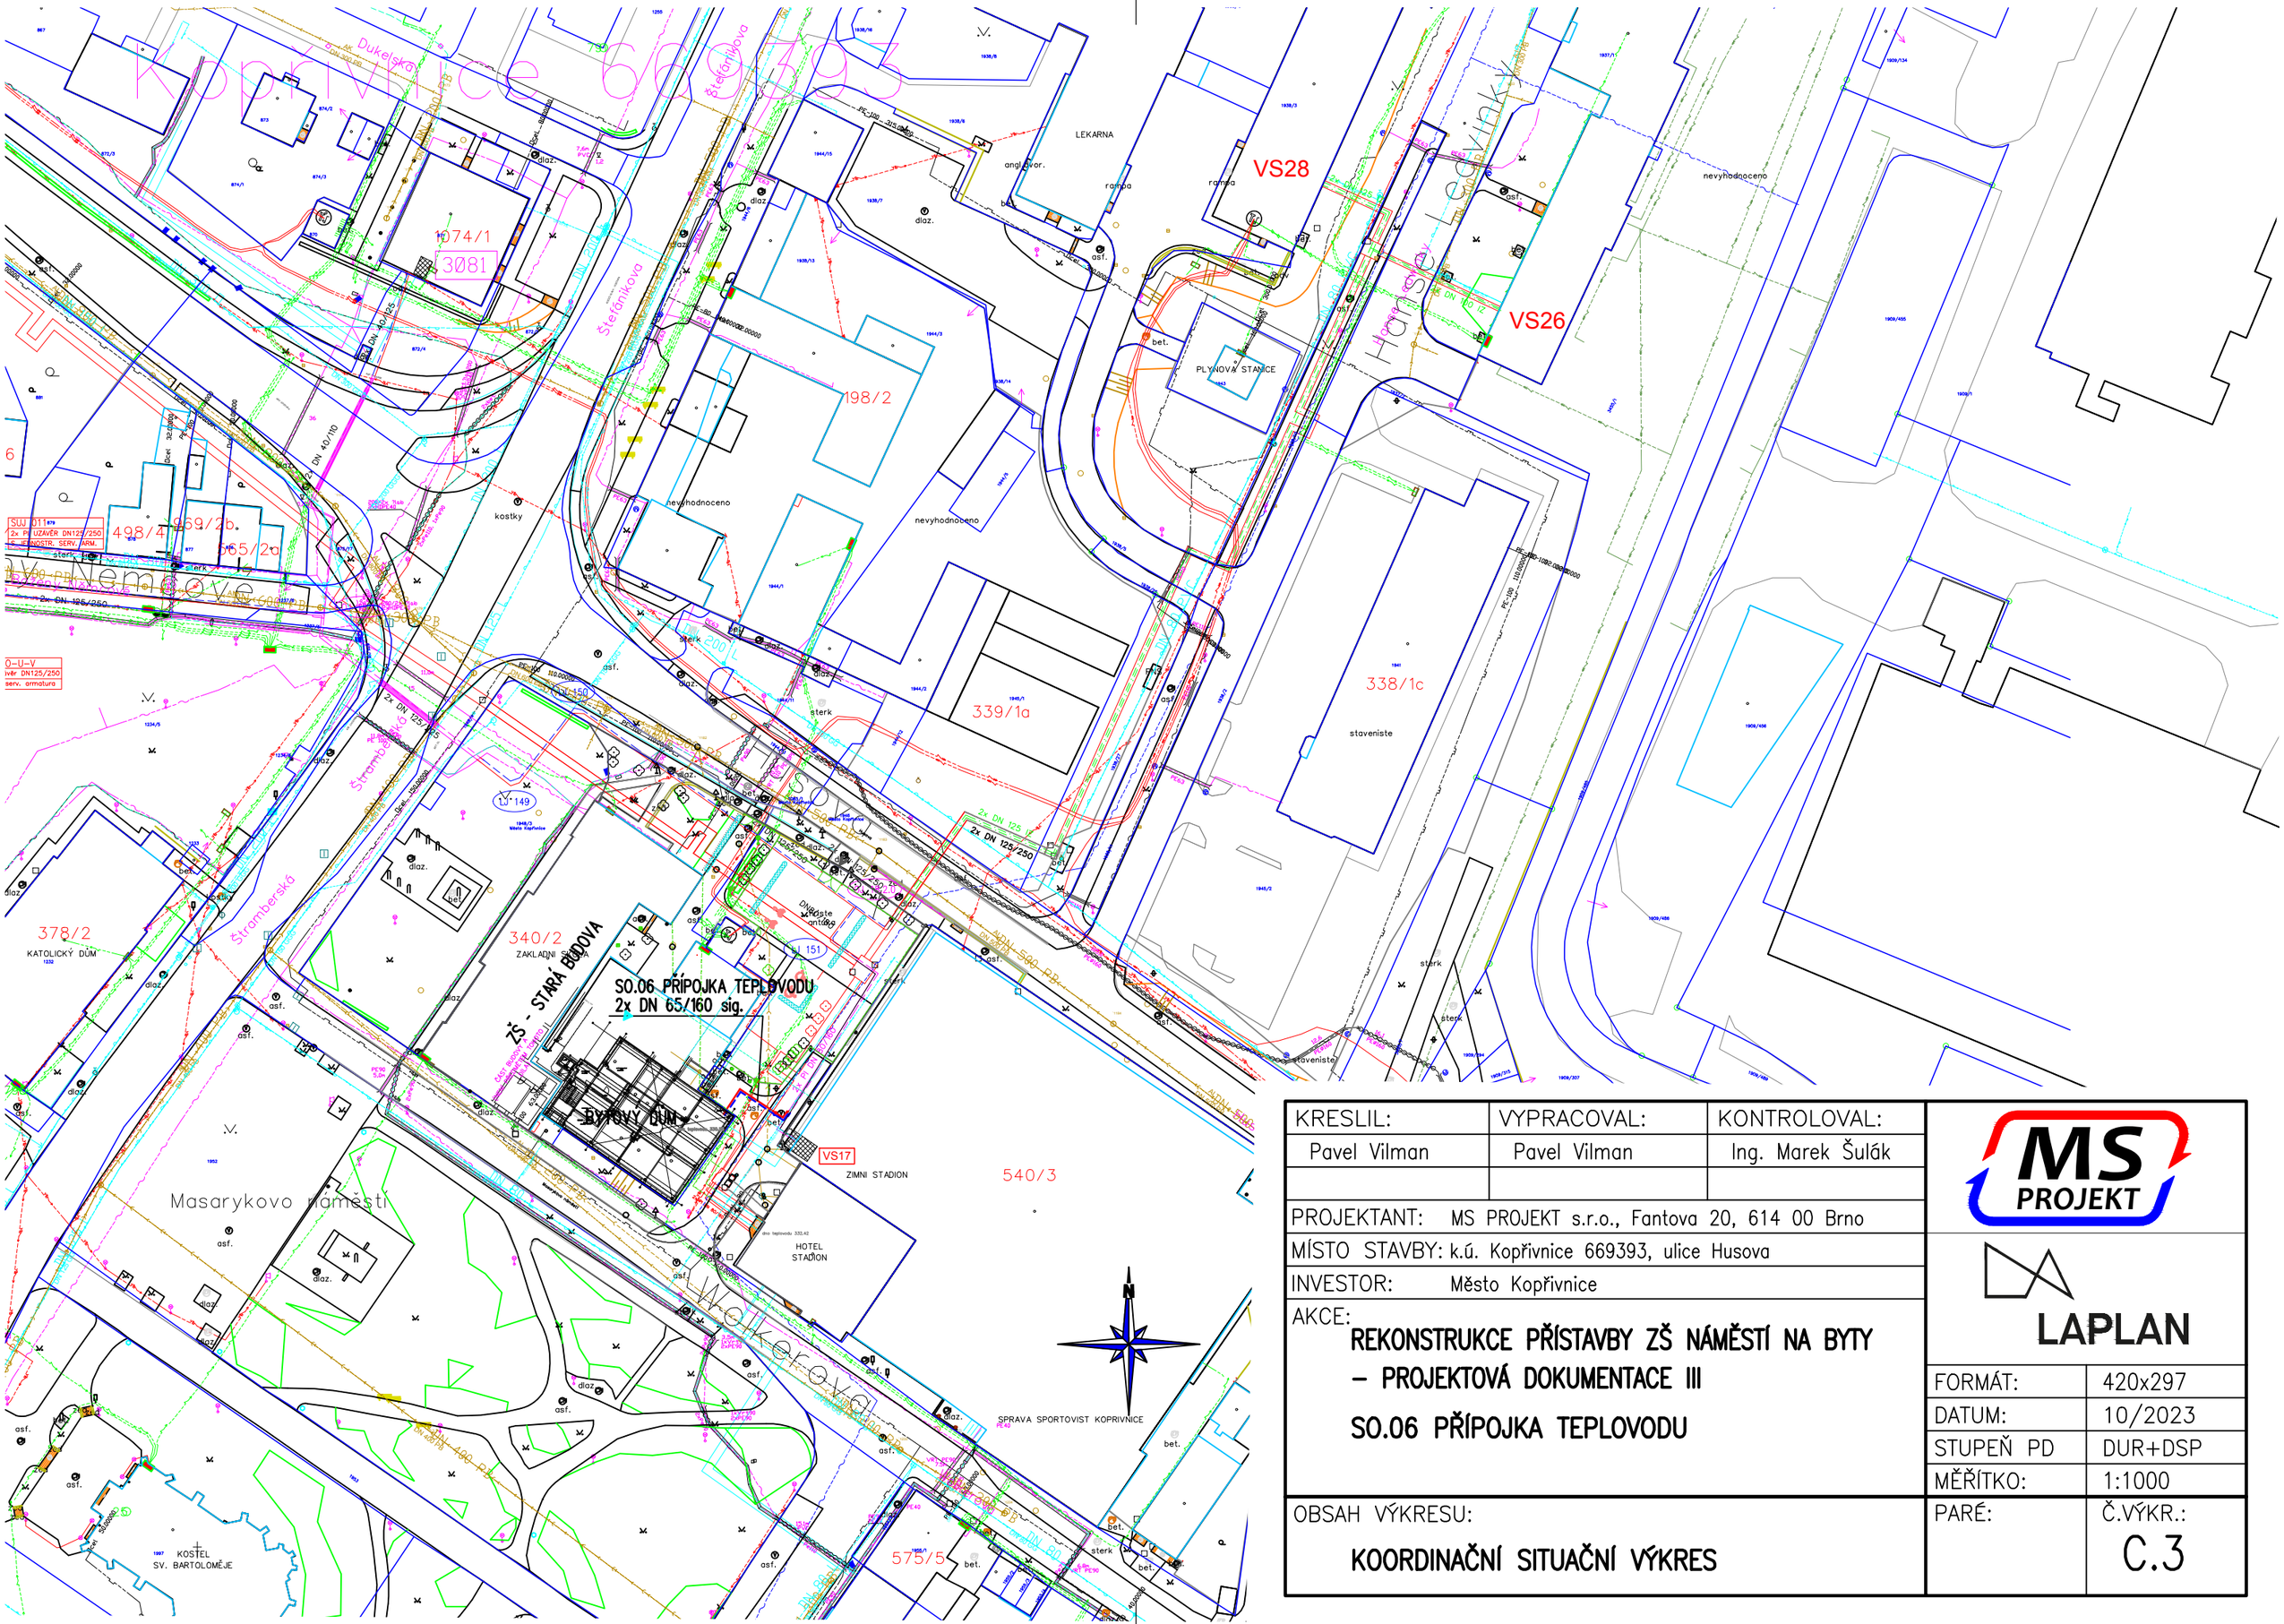

KRESLIL:	VYPRACOVAL:	KONTROLOVAL:
Pavel Vilman	Pavel Vilman	Ing. Marek Šulák

PROJEKTANT: MS PROJEKT s.r.o., Fantova 20, 614 00 Brno

MÍSTO STAVBY: k.ú. Kopřivnice 669393, ulice Husova

INVESTOR: Město Kopřivnice

AKCE:

REKONSTRUKCE PŘÍSTAVBY ZŠ NÁMĚSTÍ NA BYTY – PROJEKTOVÁ DOKUMENTACE III

SO.06 PŘÍPOJKA TEPLOVODU

OBSAH VÝKRESU:

KOORDINAČNÍ SITUAČNÍ VÝKRES

MS PROJEKT

LAPLAN

FORMÁT:	420x297
DATUM:	10/2023
STUPEŇ PD	DUR+DSP
MĚŘÍTKO:	1:1000
PARÉ:	Č.VÝKR.: C.3