




ul. Polní - II. ETAPA

Předpokládaná délka chodníku: 140 m, šířka proměnlivá: 2,5 - 3,5 m

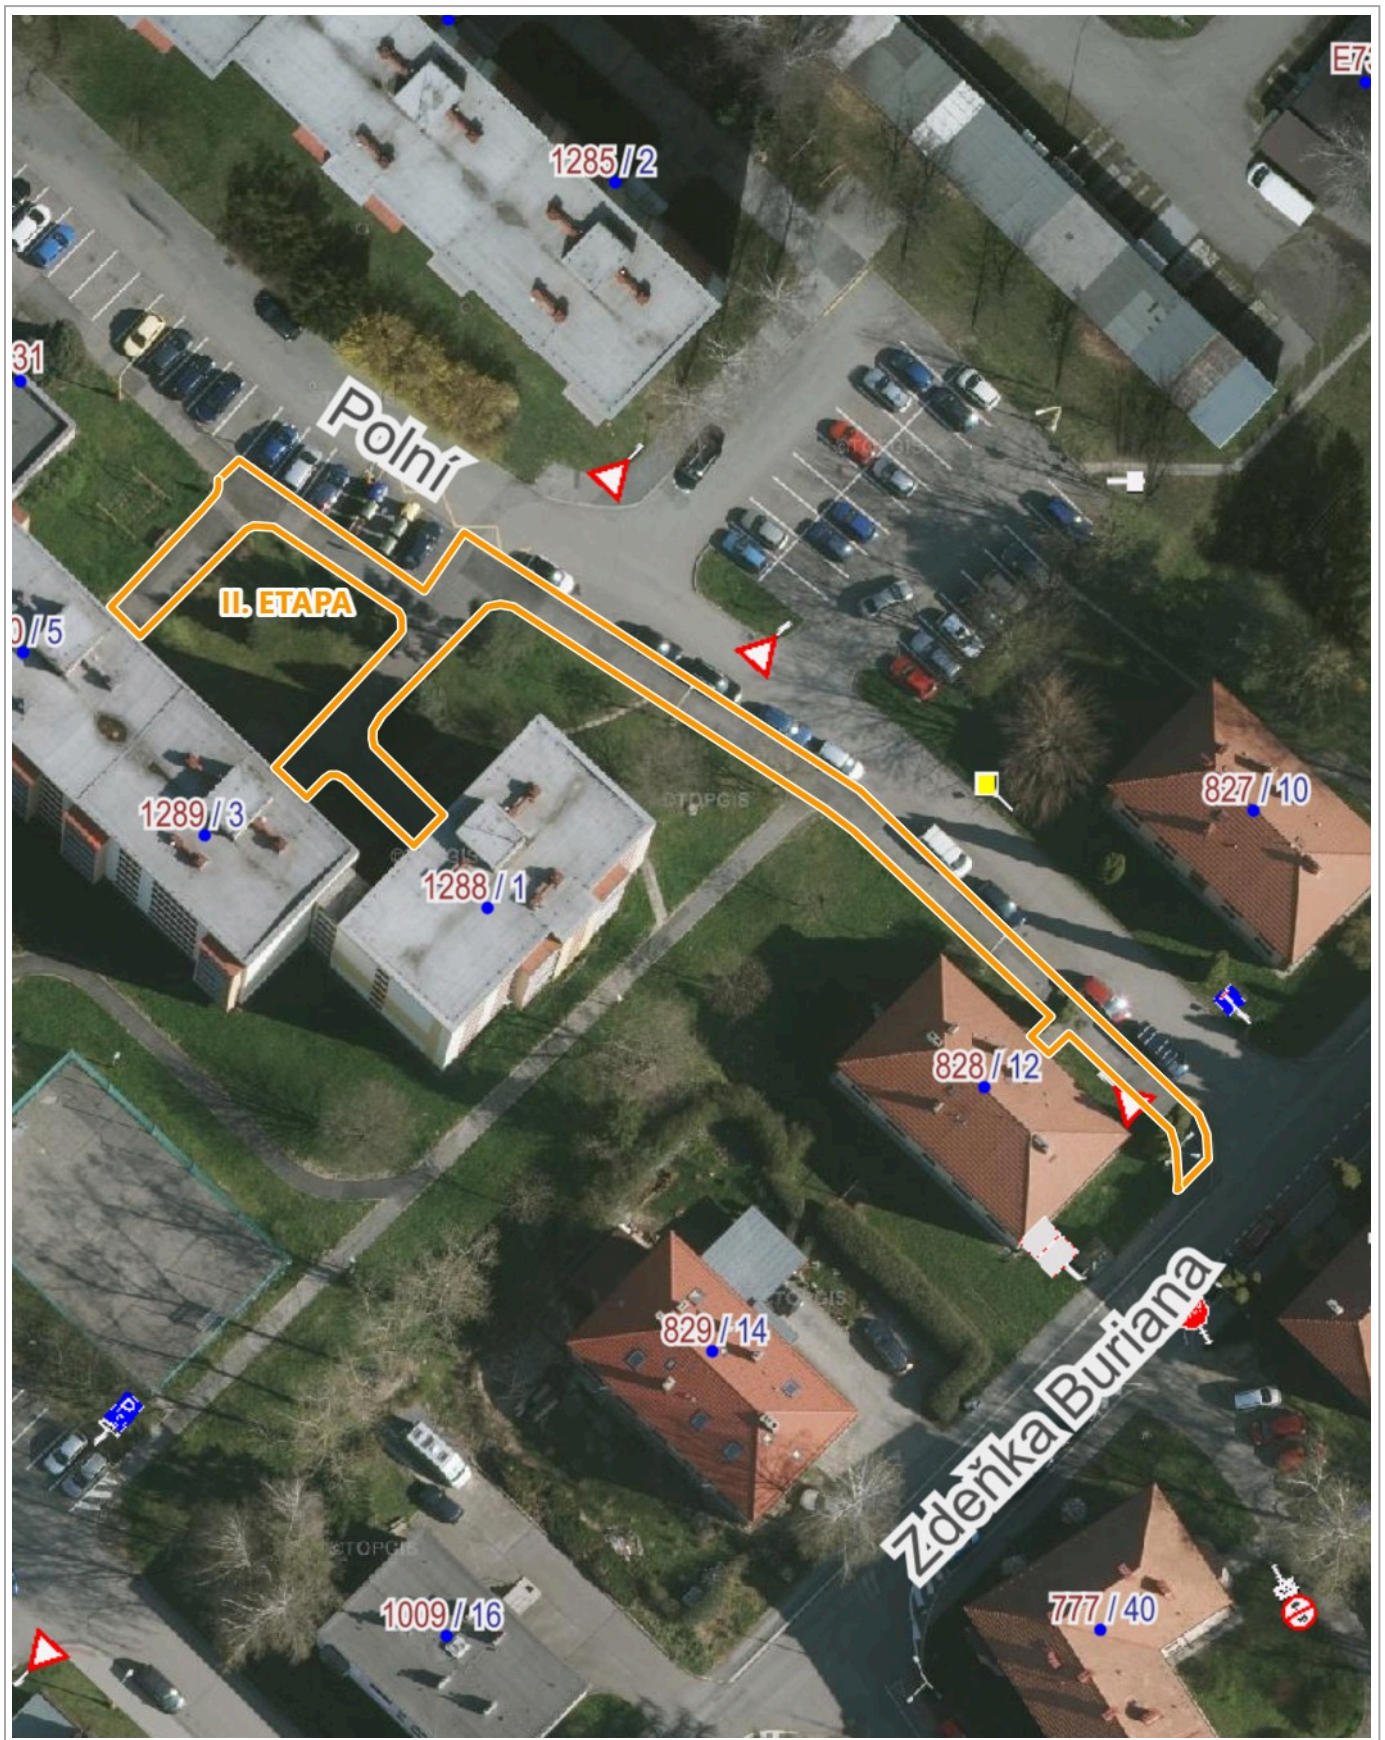

0 10 m 20 m

1 : 593

RÚIAN: © ČÚZK