




ul. Erbenova - I. ETAPA a II. ETAPA

Předpokládaná délka/šířka chodníku I. etapa: 143 m/ 2,5 m, II. etapa: 140 m/ 2,2 m

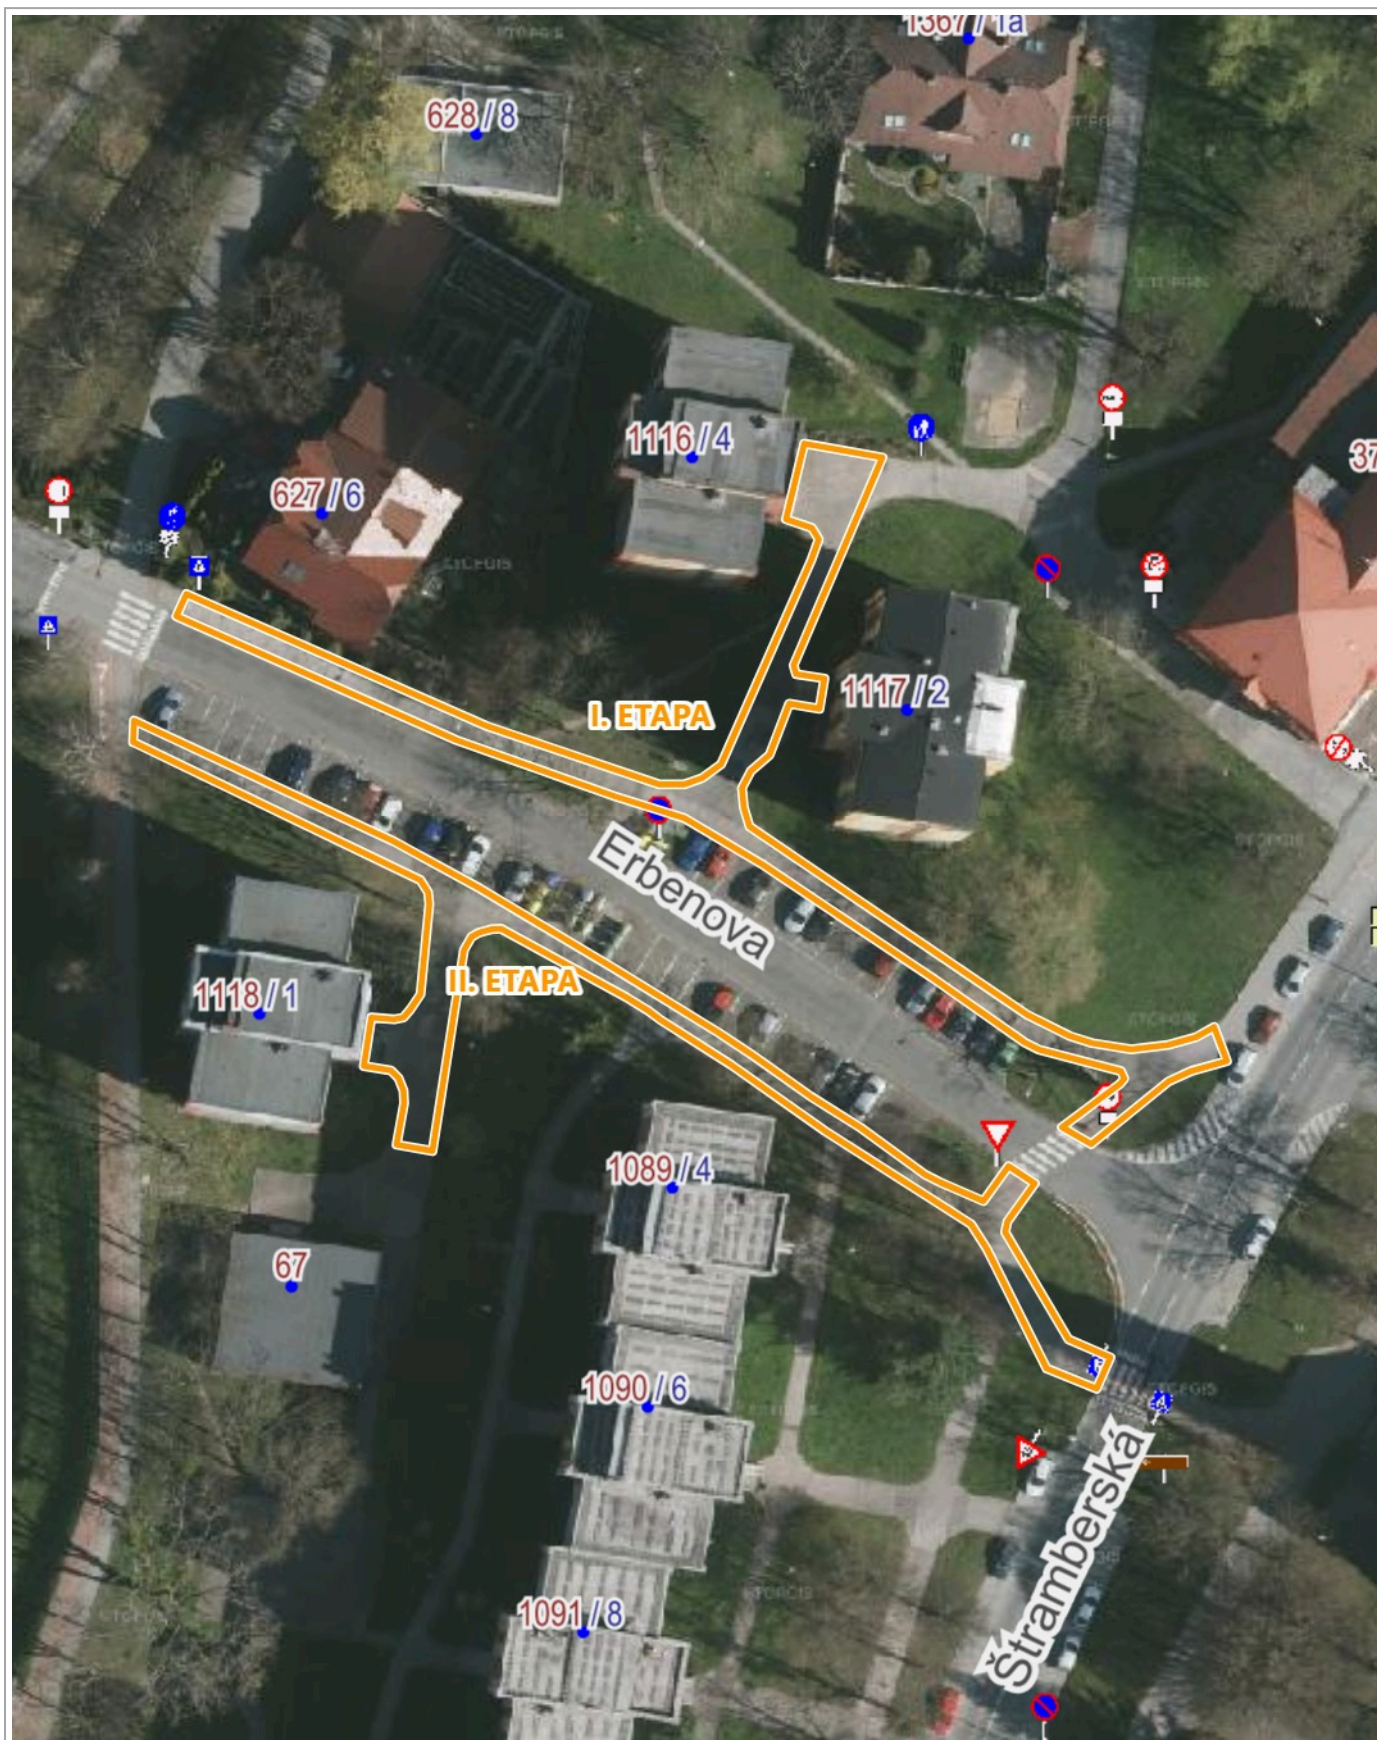

0 25 m 50 m

1 : 75

RÚIAN: © ČÚZK