




## ul. Československé armády - II. ETAPA

Předpokládaná délka chodníku: 290 m, šířka: 3,0 m

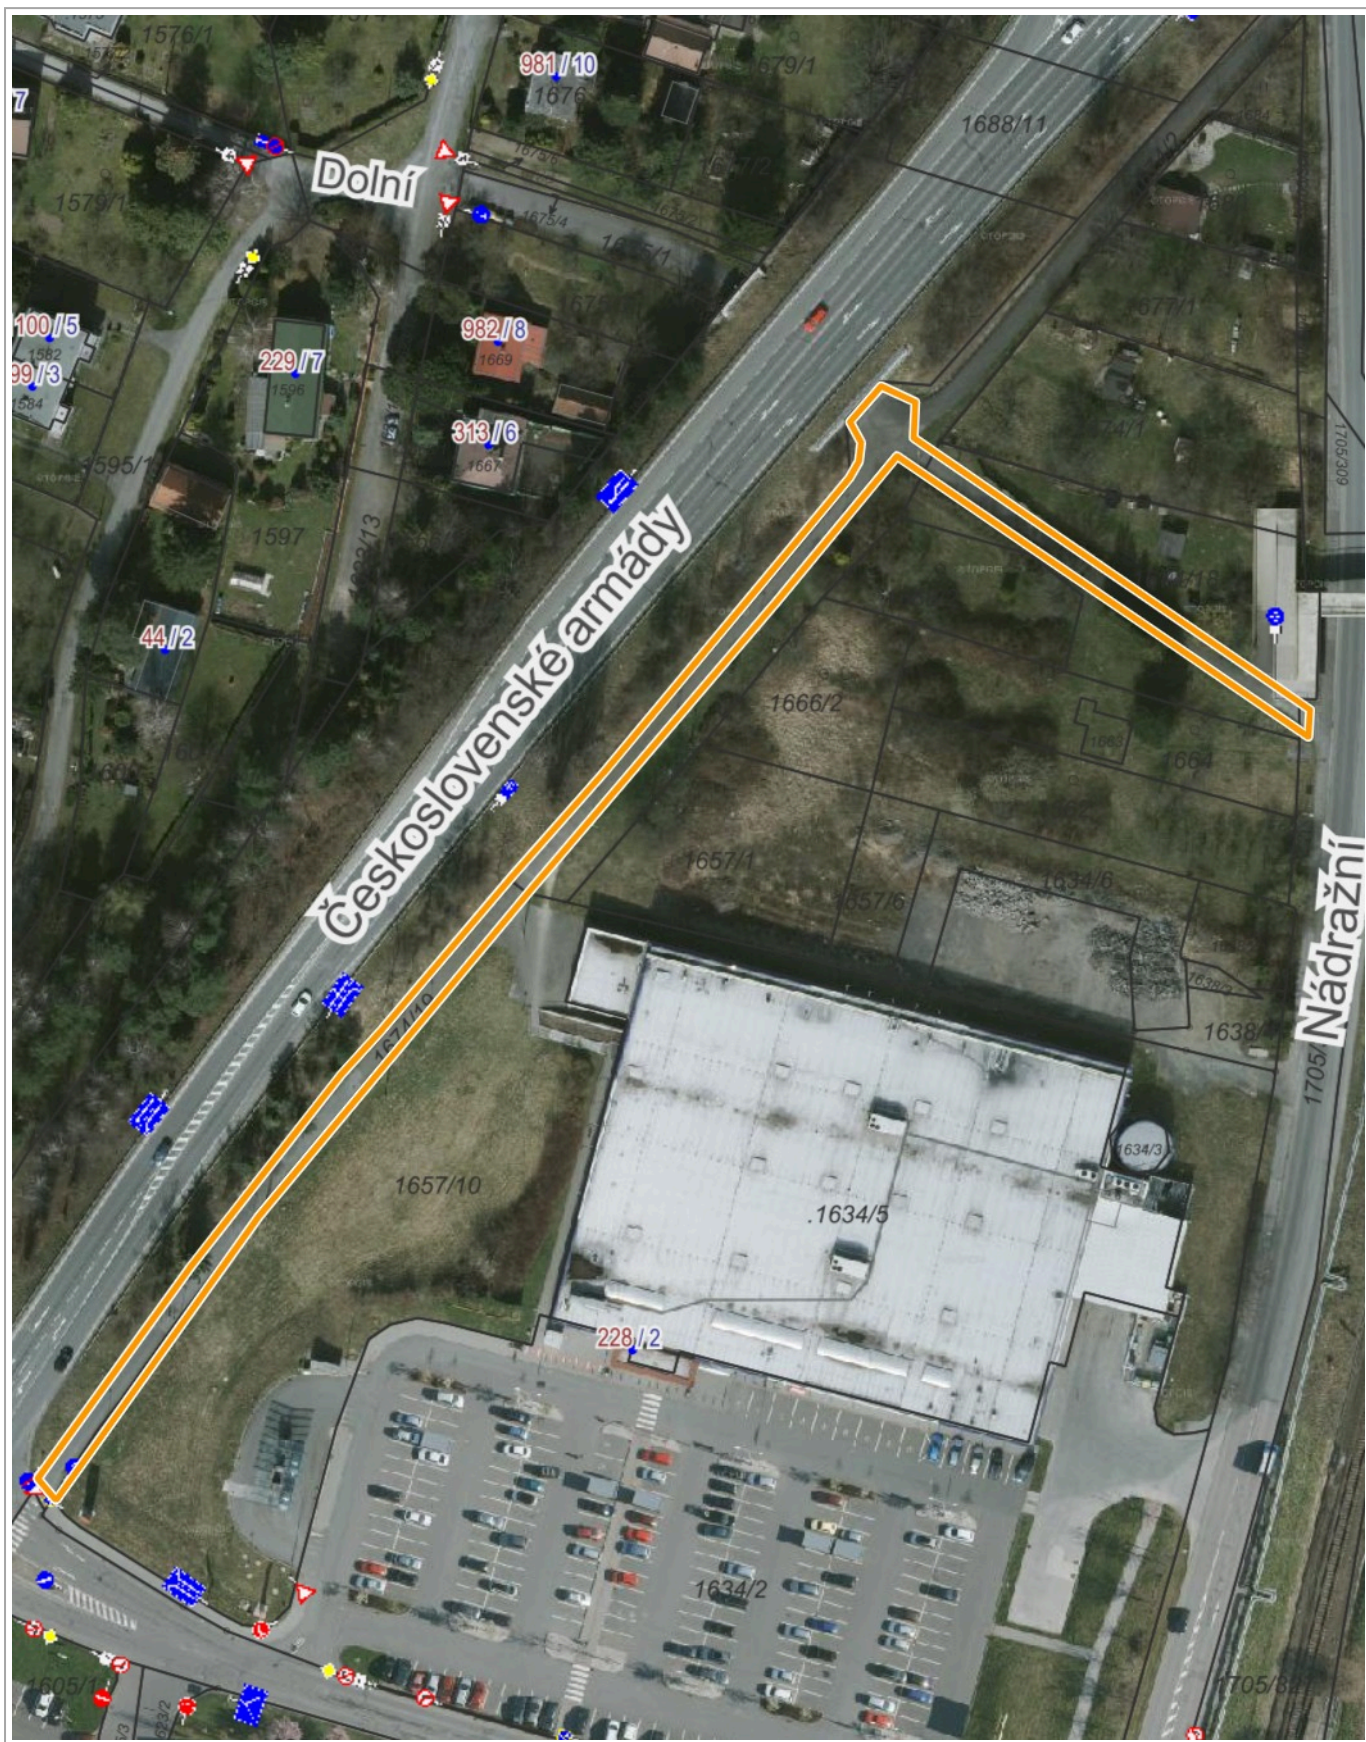

0 25 m 50 m

1 : 1 188

Katastr: © ČÚZK, RÚIAN: © ČÚZK