




POHLED JIHOZÁPADNÍ

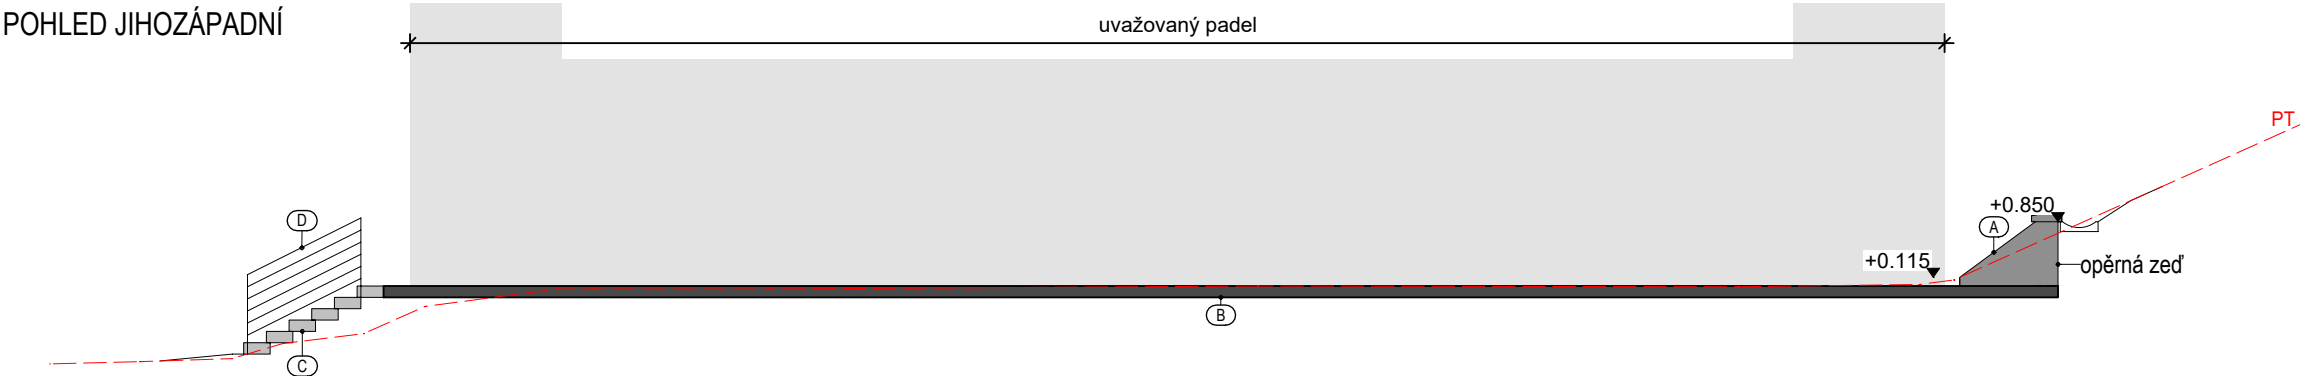


POHLED SEVEROVÝCHODNÍ

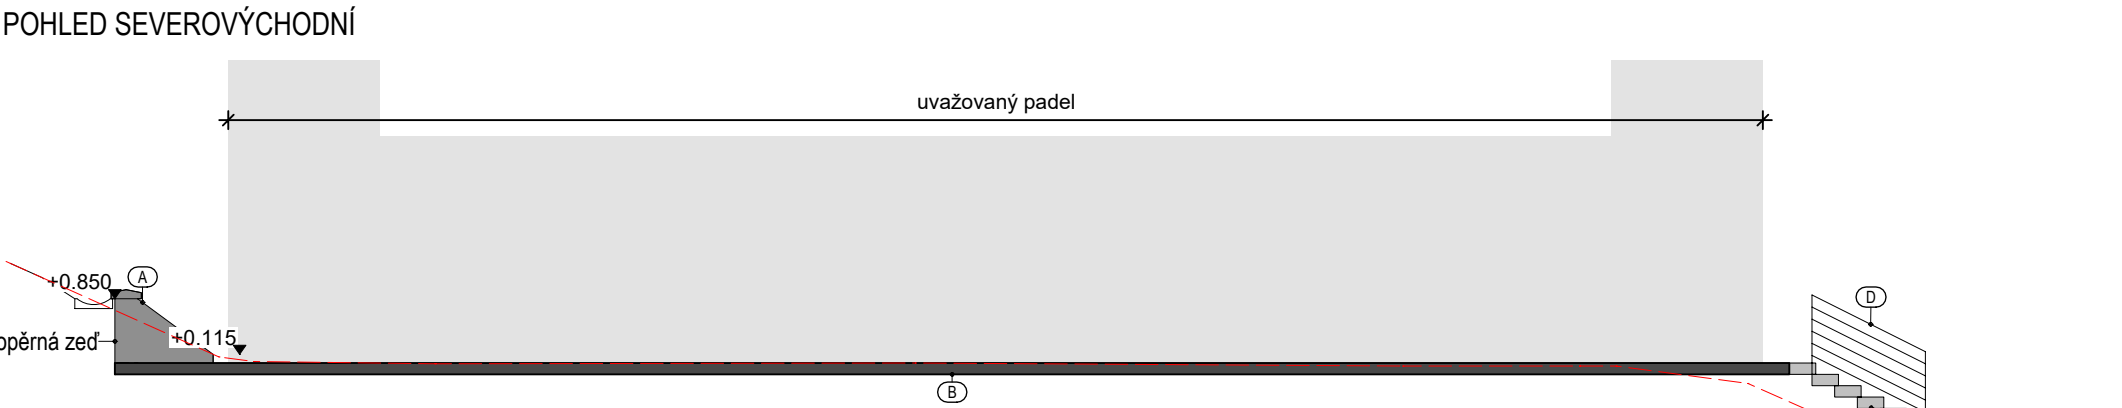

POHLED JIHOVÝCHODNÍ

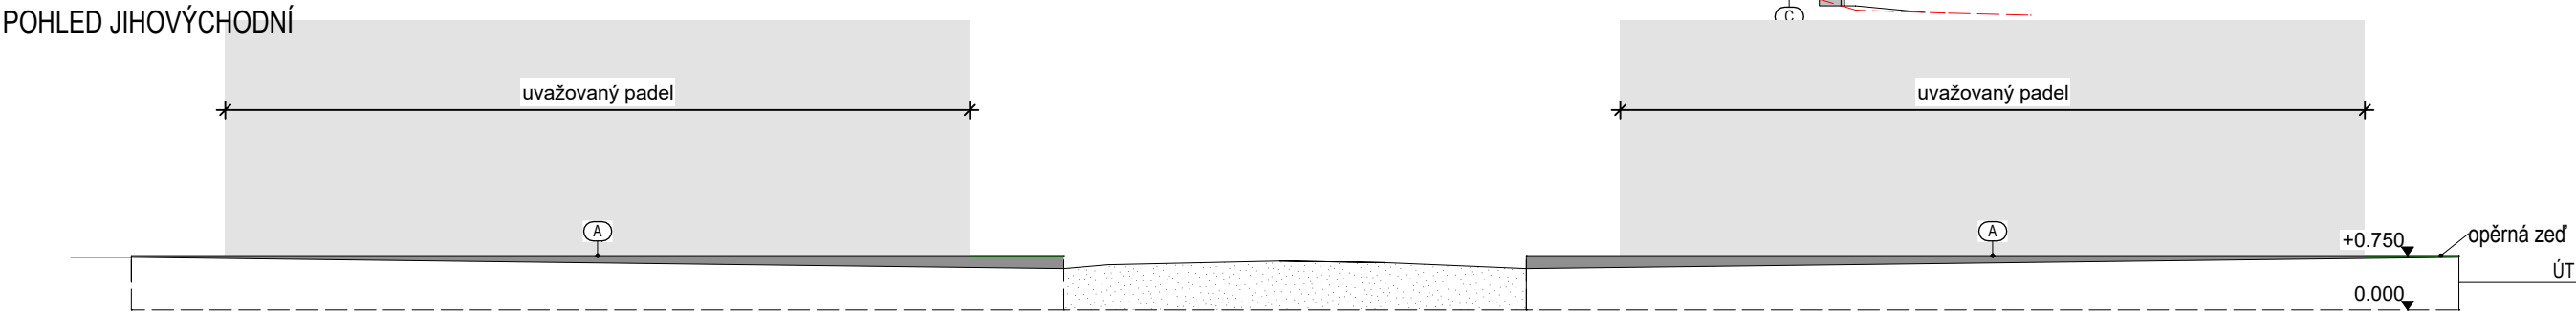


POHLED SEVEROZÁPADNÍ

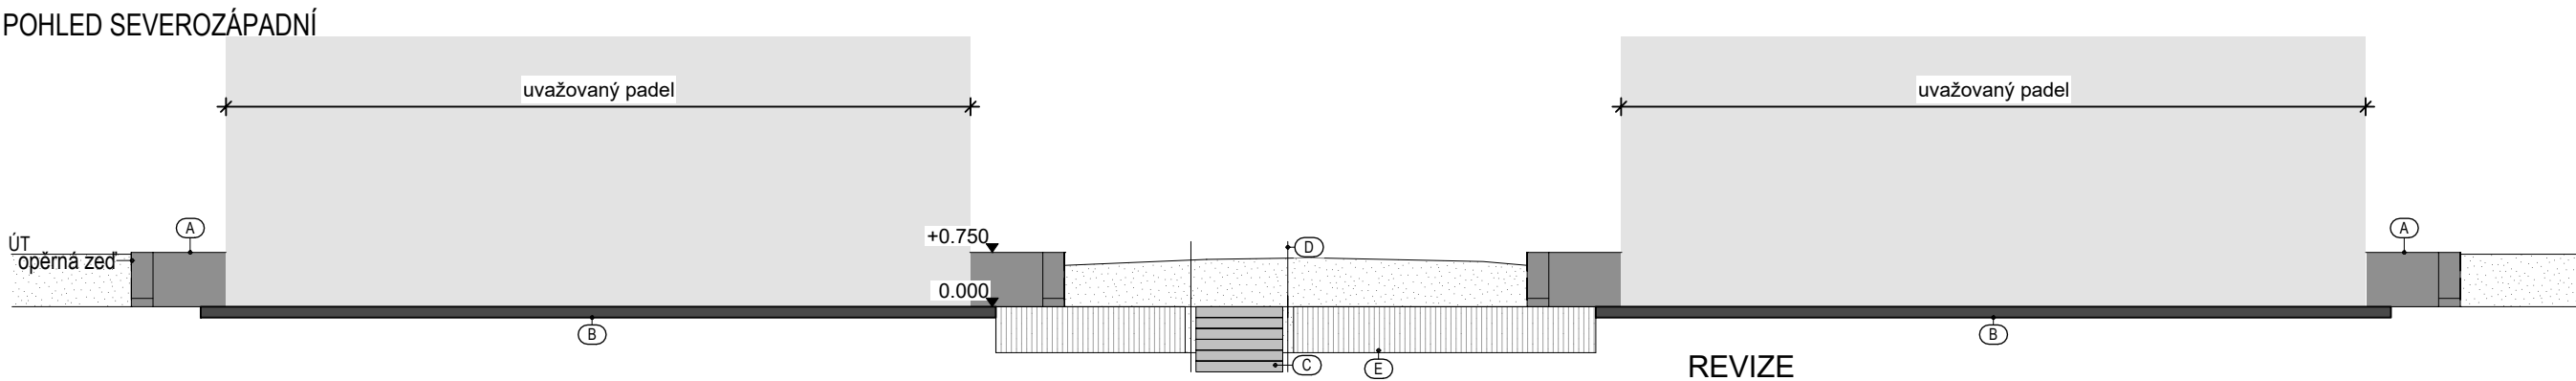

LEGENDA

- (A) ŠTÍPANÉ TVAROVKY ZTRACENÉHO BEDNĚNÍ
- (B) ŽELEZOBETONOVÉ DESKY
- (C) PREFABRIKOVANÉ BETONOVÉ STUPNĚ
- (D) ŽÁROVĚ ZINKOVANÉ ZÁBRADLÍ
- (E) PALISÁDOVÉ STĚNY

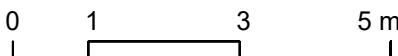

REVIZE

č.	datum	důvod revize, popis změn	vypracoval
---	---	---	---

+ - 0,000 = 354,460 Bpv kótováno v cm

Aut. projektant: Ing.Jan Kotulič		Vypracoval: Ing.Jan Kotulič		Datum 08/2024	
Investor : Město Kopřivnice, Štefánikova 1163/12, 742 21 Kopřivnice				KOSMOprojekt Projektová činnost ve stavebnictví s. r. o. Osvoboditelů 1215/9 742 21 Kopřivnice	
Stavba : ZÁKLADOVÉ DESKY PRO PADELOVÉ KURTY Novostavba základových desek s opěrnou zídou parc.č. 2433/1, k.ú. Kopřivnice		stupeň : dokumentace pro provádění stavby			
POHLEDY		měřítko	č.výkresu		č.paré
		1:100	D	04	