ŘEZ A-A M 1:100
STÁVAJÍCÍ STAV

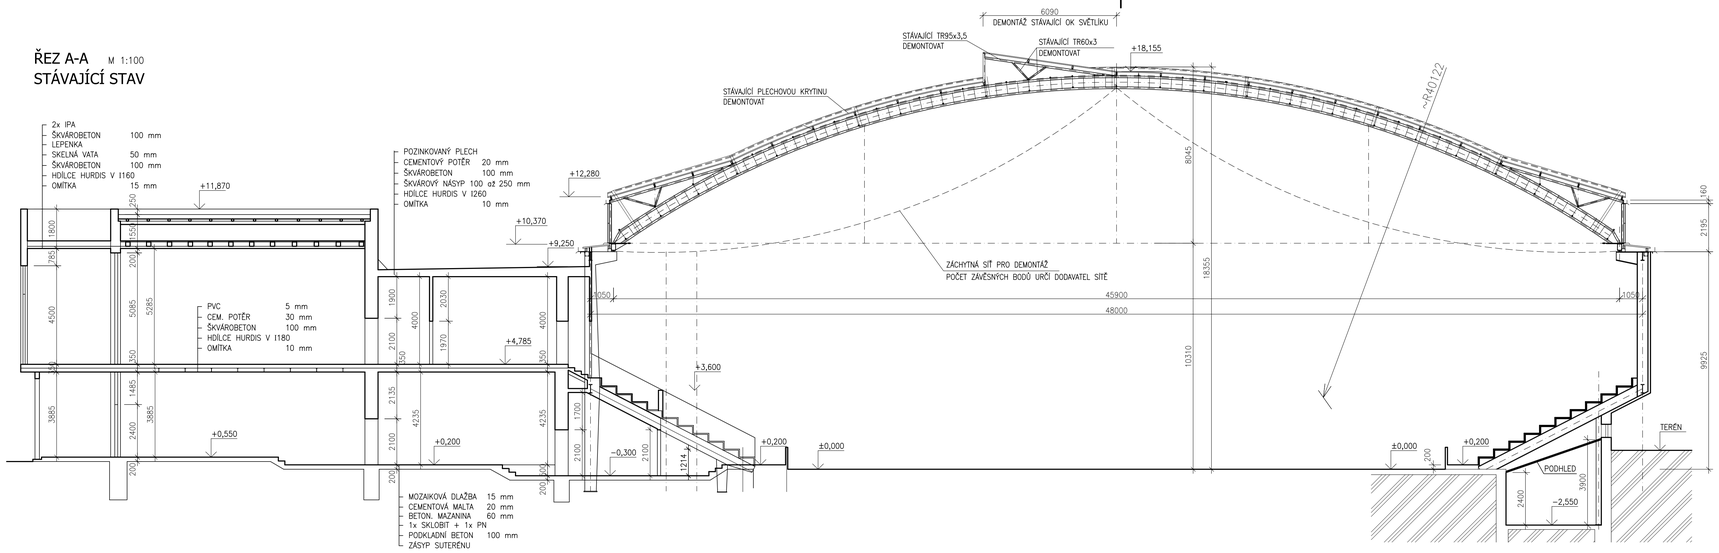

Datum revize / Date of revision	Číslo revize / No. revision	Vypracoval revizi / Drawn by revision	Popis revize / Description of revision

Objednatel / Client:
Město Kopřivnice, Štefánikova 1163/12
PSČ 742 21 Kopřivnice

TECHNOPROJEKT
HEAD OF TECHNOPROJEKT GROUP

Zpracovatel: Designer: Technoprojekt, a.s.
Havlíčkovo nábřeží č. 38
730 16 Ostrava

Akce / Project:
MODERNIZACE ZIMNÍHO STADIONU KOPŘIVNICE

Měřítko / Scale: 1:100
Paré / Set:

Obsah / Content:
SO 01 Zimní stadion

Vypracoval: Drawn by: Ing. Monika Svobodová
Zodp. projektant: Designer: Ing. Monika Svobodová
Kontroloval: Controlled by: Ing. Roman Frýza
Manažer projektu: Project manager: Ing. Martin Sedlák

Název výkresu / Plan name:
ŘEZ A - A - stávající stav

Středisko: Department:
Profese: Specialization:
Občanské stavby a technická infrastruktura stavební

Datum: Date: 12/2011
Stupeň: Doc type: DSP

Formát: Size: 6 x A4
Revize: Revision: 00
Archivní číslo: Document No: 887-31918-10-4

Tato dokumentace je duševním majetkem firmy Technoprojekt, a.s. a nesmí být použita bez jejího souhlasu
This documentation is an intellectual property of company Technoprojekt, a.s. and must not be used without the company permission or contradictory