PŘÍČNÝ ŘEZ 2-2

M 1:25

PŘED ZAHÁJENÍM A BĚHEM STAVBY JE NUTNÉ OVĚŘIT ULOŽENÍ A TRASU INŽENÝRSKÝCH SÍTÍ, ABY NEDOŠLO K ROZPORU MEZI PROJEKTOVOU DOKUMENTACÍ A STAVBOU!

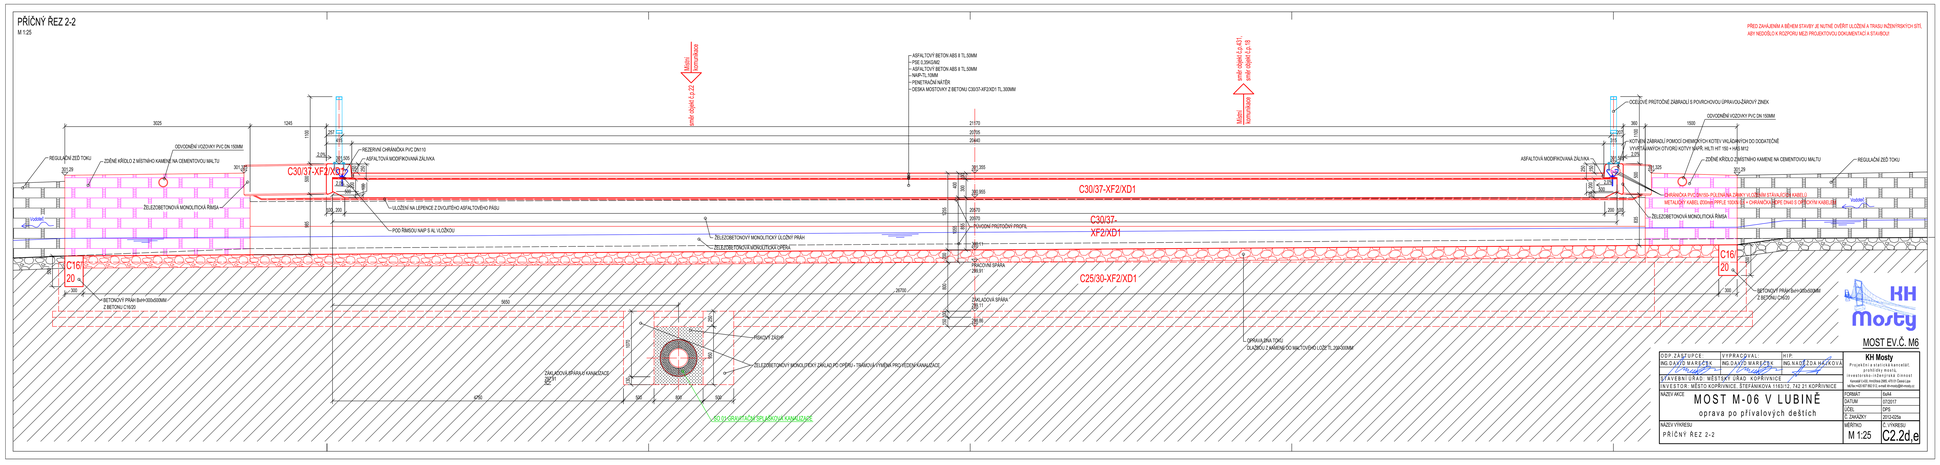

KH Mosty

MOST EV.Č. M6

ODP.ZAST.ÚTVAR	VYPRACOVAL:	HIP:	KH Mosty
ING.DAVID MAREČEK	ING.DAVID MAREČEK	ING.NADĚŽDA HÁJKOVÁ	Projektový a inženýrský servis v oblasti dopravních staveb
STAVEBNÍ ÚŘAD: MĚSTSKÝ ÚŘAD KOPŘIVNICE			
NÁVESTÍ: MĚSTO KOPŘIVNICE, ŠTEFÁNIKOVA 1163/12, 742 21 KOPŘIVNICE			

NÁZEV AKCE: MOST M-06 V LUBINĚ oprava po přívalových deštích	FORMÁT	A4/A4
	DATUM	07/2017
	ČÍSL.	DPS
	Č. ZAKÁZKY	2512-025a
NÁZEV VÝKRESU: PŘÍČNÝ ŘEZ 2-2	MĚŘÍTKO	Č. VÝKRESU
	M 1:25	C2.2d,e