


DISPOZICE STÁVAJÍCÍHO STAVU

PŘÍČNÝ ŘEZ 1-1

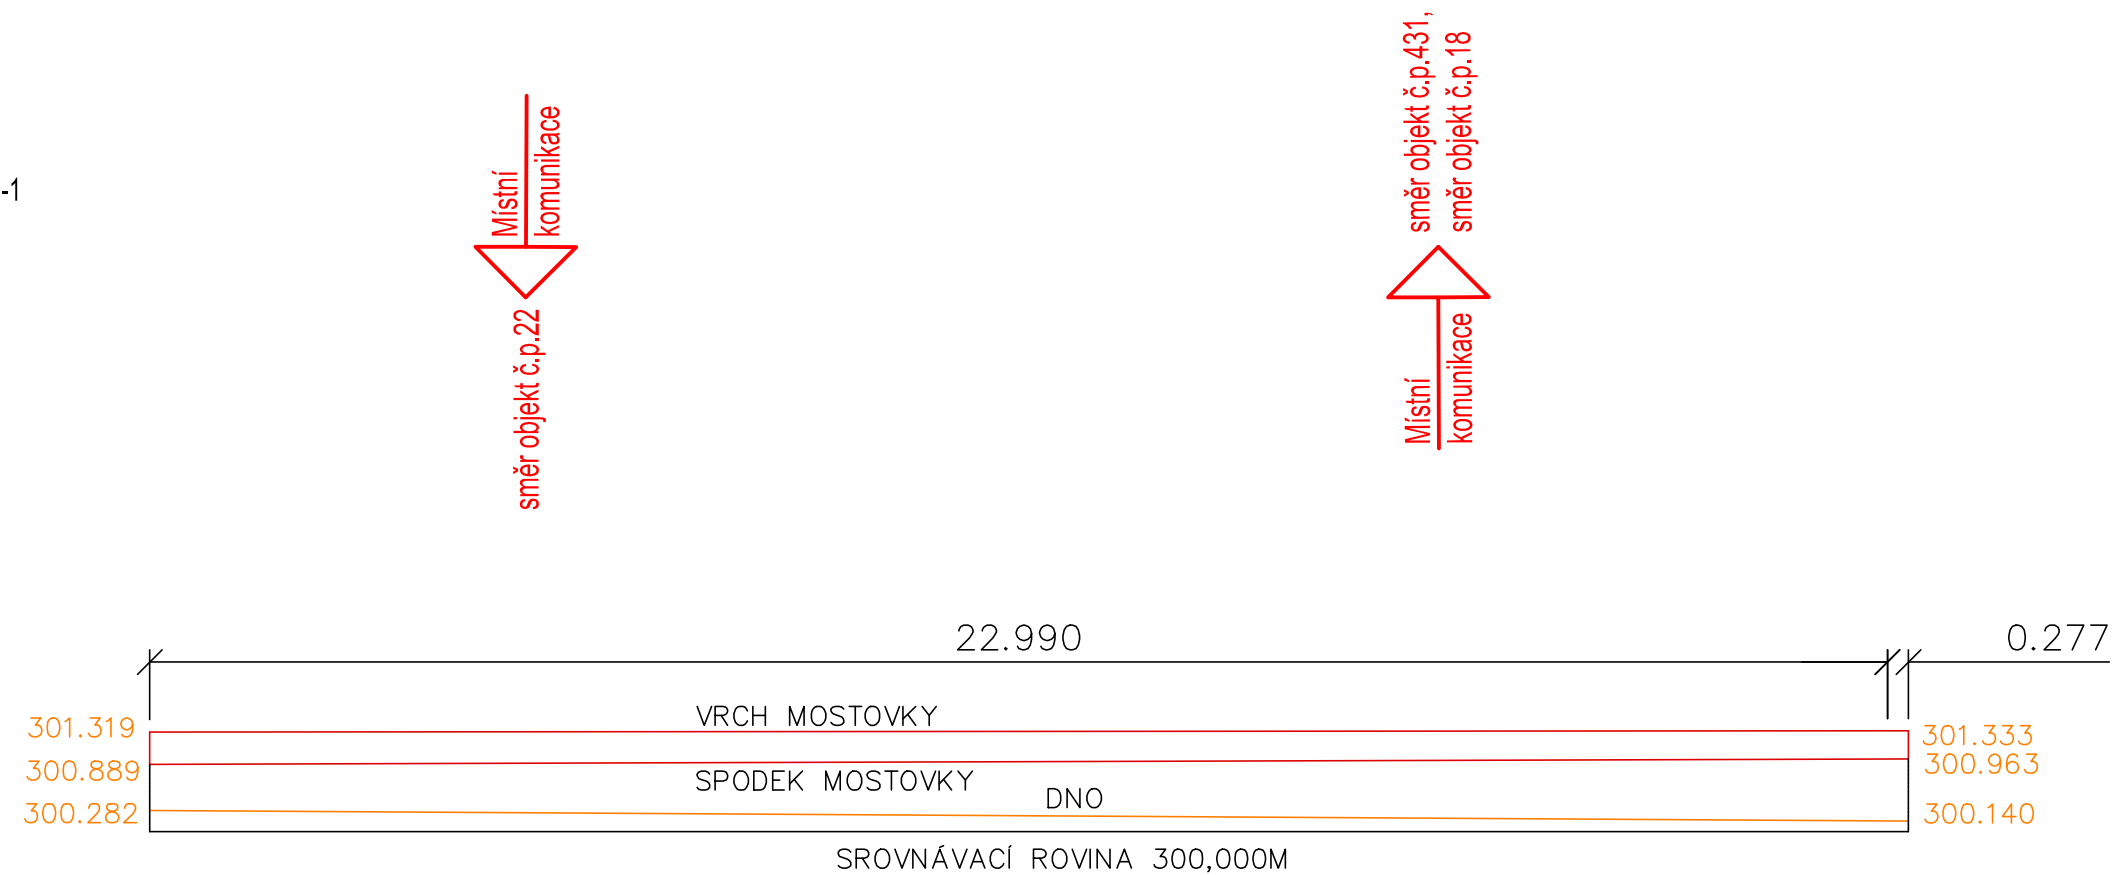

Měřítko: 1:100  
Souřadnicová systém: JTSK  
Výškový systém: Bpv

Jiří Hnátek Ratibořská 97 747 05 OPAVA IČ 66171385	Číslo zakázky:  2012005.LUB	Objednatel: KH Mosty Hrnčířská 2985 470 01 Česká Lípa
	Lokalita:  Kopřivnice – Lubina	
	Polohopisný a výškopisný plán Most M–06 v Kopřivnici – Lubině	
	tel.: 776 277 424 www.all–geo.eu	Zaměřil: Ing. Zdeněk Kozák Jiří Hnátek 12.12.2011



MOST EV.Č. M6

ODP. ZÁSTUPCE:	VYPRACOVAL:	HIP:	<b>KH Mosty</b> Projekční a statická kancelář, prohlídky mostů, investorsko-inženýrská činnost Kancelář č.430, Hrnčířská 2985, 470 01 Česká Lípa tel./fax: +420 607 892 512, e-mail: kh-mosty@kh-mosty.cz	
ING. DAVID MAREČEK	ING. DAVID MAREČEK	ING. NADEŽDA HÁJKOVÁ		
STAVEBNÍ ÚŘAD: MĚSTSKÝ ÚŘAD KOPŘIVNICE				
INVESTOR: MĚSTO KOPŘIVNICE, ŠTEFÁNIKOVA 1163/12, 742 21 KOPŘIVNICE				
NÁZEV AKCE <b>MOST M-06 V LUBINĚ</b> oprava po přívalových deštích			FORMÁT	2xA4
			DATUM	07/2017
			ÚČEL	DPS
			Č. ZAKÁZKY	2012-025a
NÁZEV VÝKRESU DISPOZICE STÁVAJÍCÍHO STAVU-PŘÍČNÝ ŘEZ 1-1			MĚŘÍTKO	Č. VÝKRESU
			M 1:100	C2.2k