



ZÁBRADLÍ Z1 - KS=1


PŮDORYSNÝ POHLED, M 1:25

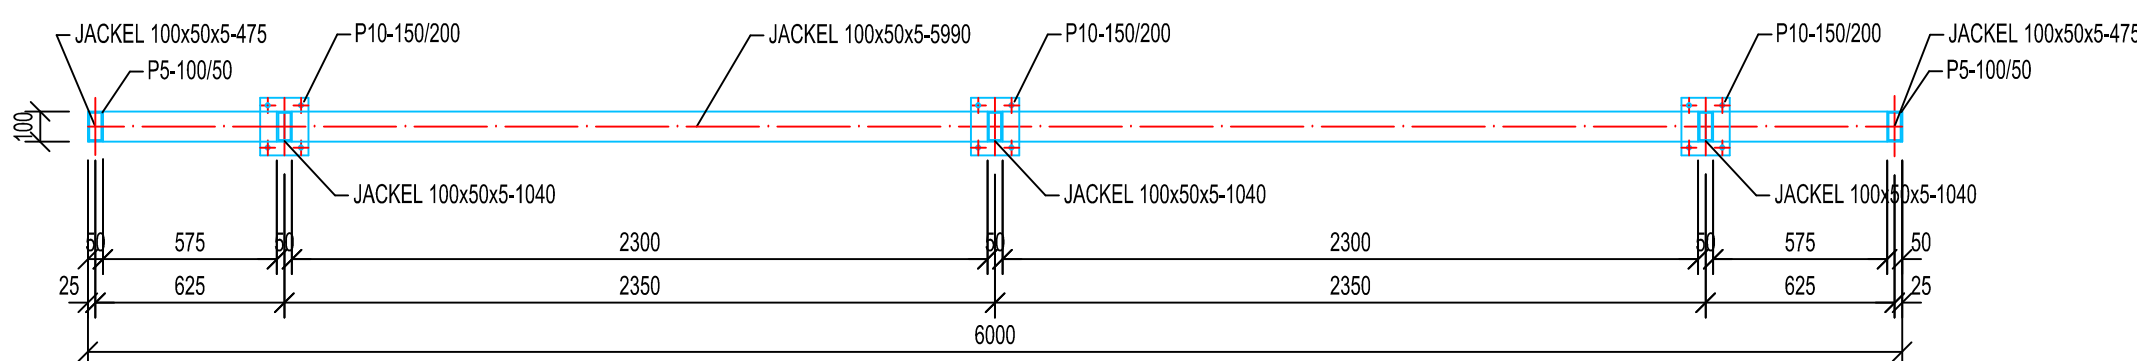


BOČNÍ POHLED, M 1:25

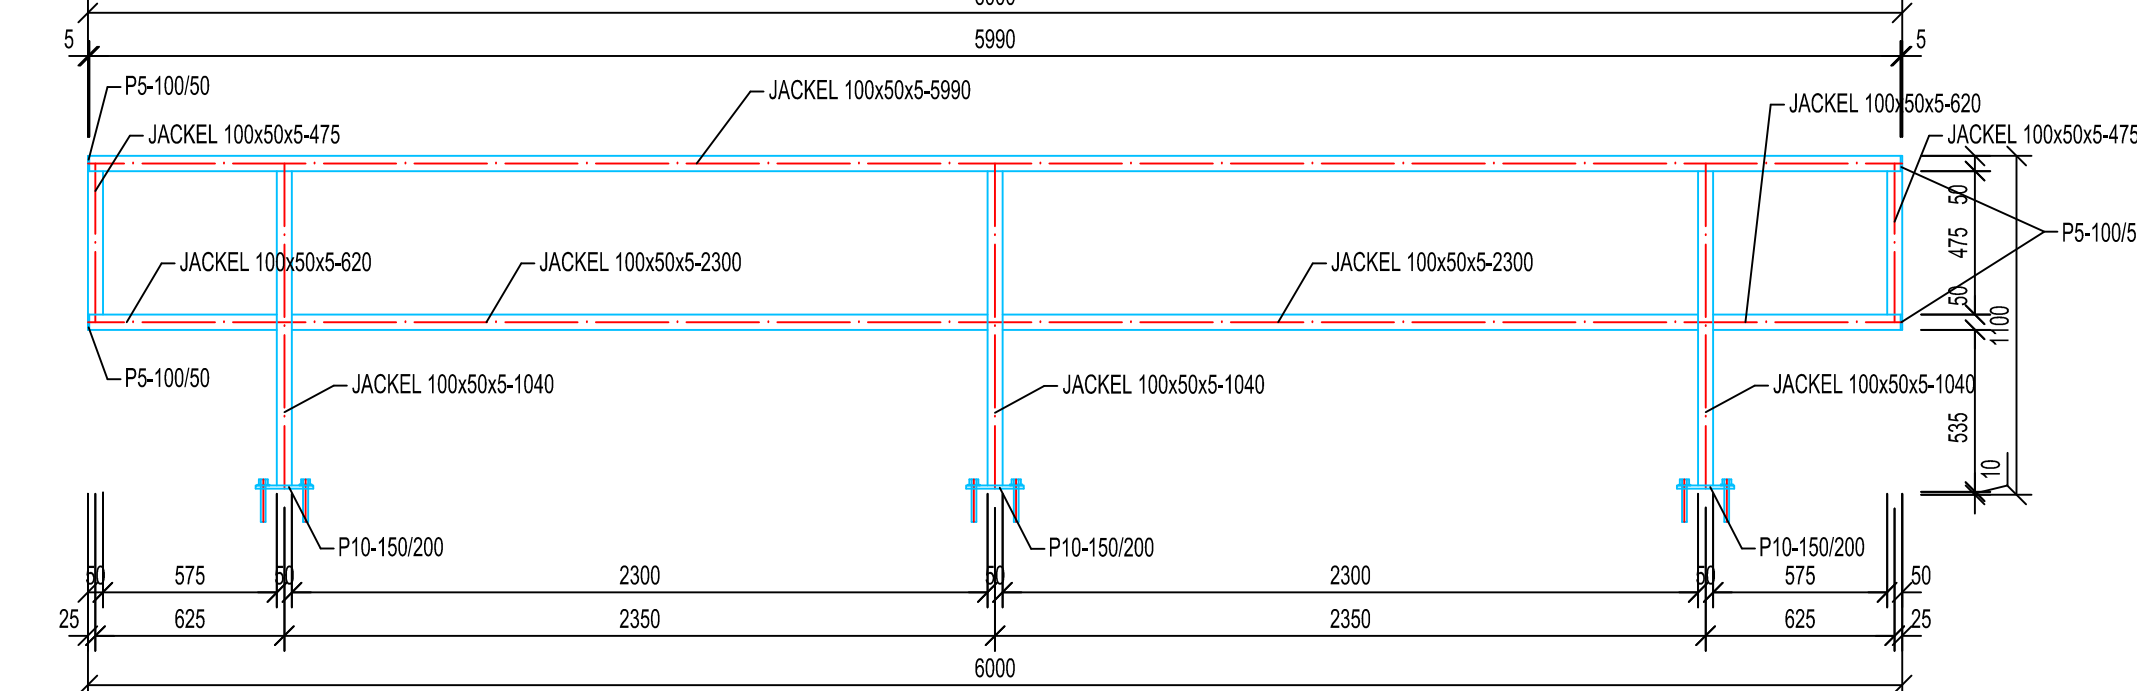

VZOROVÝ PŮDORYSNÝ ŘEZ NAD KOTVENÍM, M 1:25

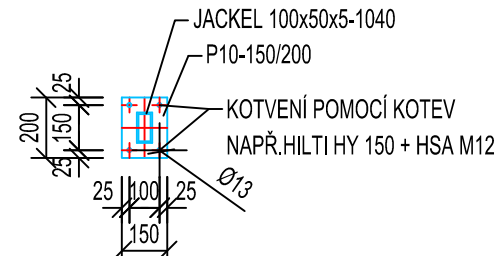


VZOROVÝ PŘÍČNÝ ŘEZ, M 1:25

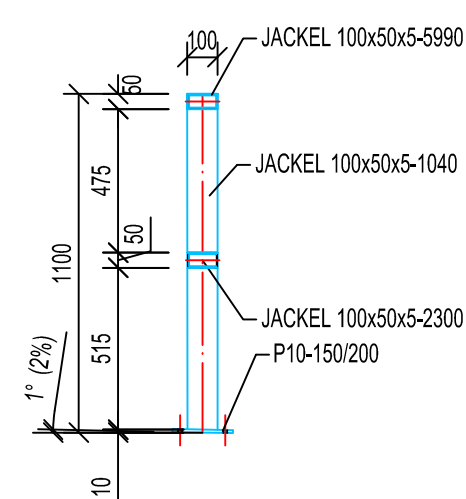


ZÁBRADLÍ Z2 - KS=1


PŮDORYSNÝ POHLED, M 1:25

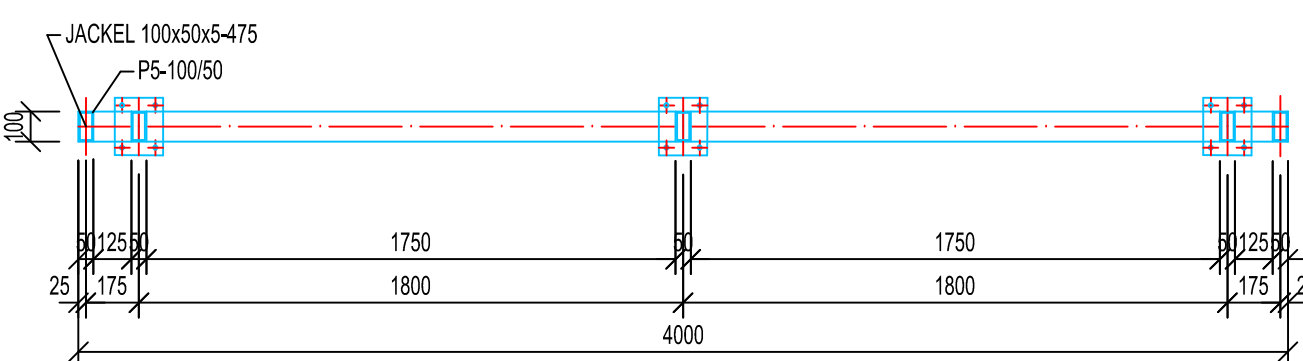


BOČNÍ POHLED, M 1:25

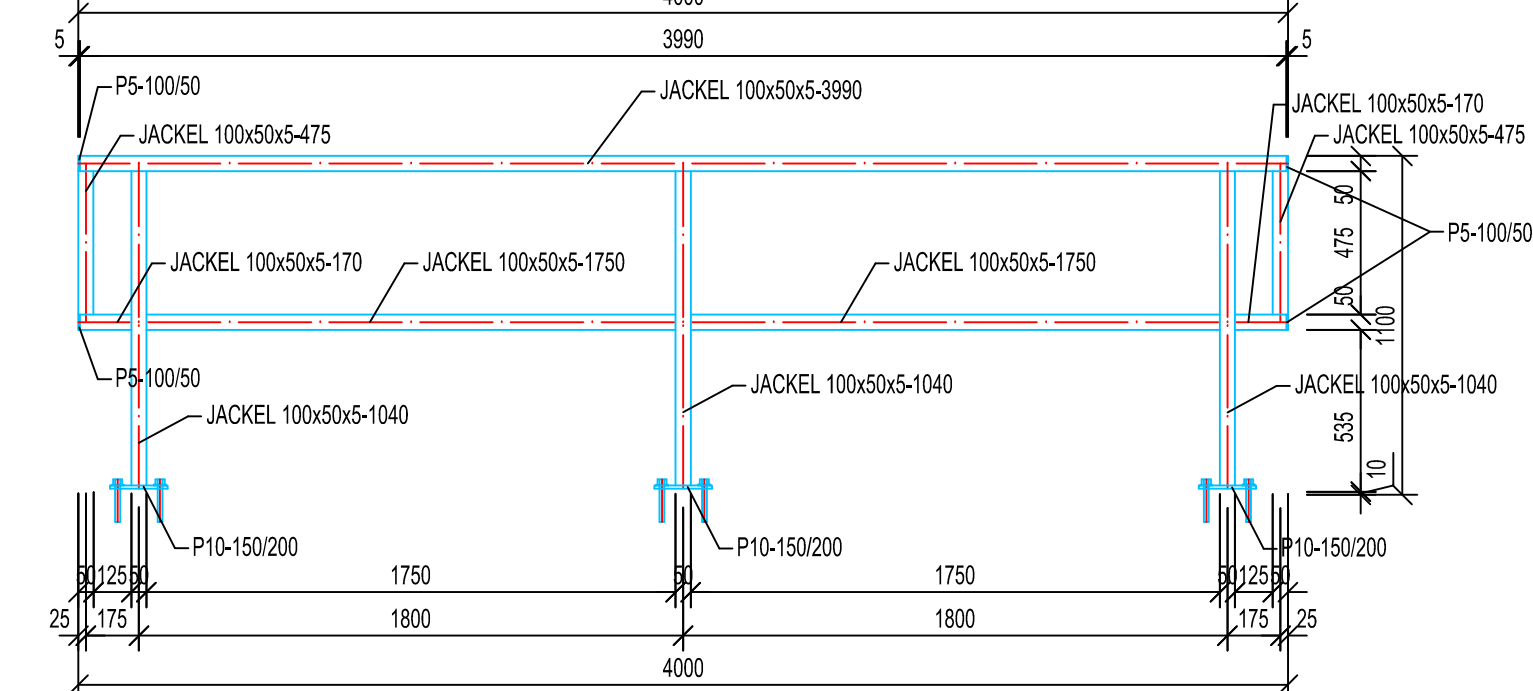

VZOROVÝ PŮDORYSNÝ ŘEZ NAD KOTVENÍM, M 1:25

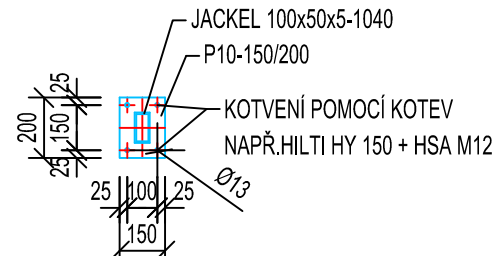

VZOROVÝ PŘÍČNÝ ŘEZ, M 1:25

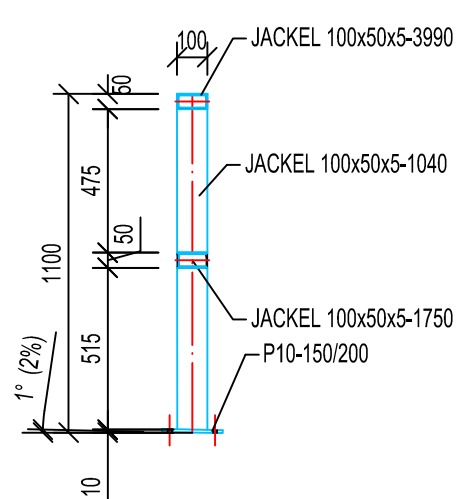

OCEL: S235/FE360

KOUTOVÉ SVARY $A_{min}=4MM$

POVRCHOVÁ ÚPRAVA: ŽÁROVÝ ZINEK

PŘED VÝROBOU OCELOVÉ KONSTRUKCE ZÁBRADLÍ JE NUTNÉ OVĚŘIT STÁVAJÍCÍ ROZMĚRY STAVBY, ABY NEDOŠLO K ROZPORU MEZI PROJEKTOVOU DOKUMENTACÍ A STAVBOU!



MOST EV.Č. M6

VÝPIS OCELI

ZÁBRADLÍ Ž1, KS=1					
Č. POLOŽKY	Φ	DĚLKA (PLOCHA)	CELKEM KS	HMOTNOST kg/m ² kg/celkem	
1	P10-150/200	0,150	3	15,70	7,07
2	JACKEL 100x50x5-5990	5,990	1	10,80	64,69
3	JACKEL 100x50x5-1040	1,040	3	10,80	33,70
4	JACKEL 100x50x5-2300	2,300	2	10,80	49,68
5	JACKEL 100x50x5-620	0,620	2	10,80	13,39
6	JACKEL 100x50x5-475	0,475	2	10,80	10,26
7	PS-100/50	0,100	4	1,993	0,797
8	HILTI HY 150+HSA M12	0,200	12	0,898	10,131
SPOJOVACÍ MATERIÁL 2%				3,634	181,70
PRŮŘEZ 5%				9,09	
CELKEM 1KS ZÁBRADLÍ				194,42	
CELKEM 1KS ZÁBRADLÍ				388,84	

VÝPIS OCELI

Č. POLOŽKY	Φ	DĚLKA [PLOCHA]	CELKEM KS	HMOTNOST kg/m ² kg/celkem
1	P10-150/200	0.150	3	15.70 7.07
2	JACKEL 100x50x5-3990	3.990	1	10.80 43.09
3	JACKEL 100x50x5-1040	1.040	3	10.80 33.70
4	JACKEL 100x50x5-1750	1.750	2	10.80 37.80
5	JACKEL 100x50x5-170	0.170	2	10.80 3.67
6	JACKEL 100x50x5-475	0.475	2	10.80 10.26
7	P5-100/50	0.100	4	1.963 9.79
8	HLT HY 150+HSA M12	0.200	12	0.888 2.131
SPOJOVACÍ MATERIÁL 2%				2.770 138.50
PROŘEZ 5%				6.93
CELKEM 1KS ZÁBRADLÍ				148.20
CELKEM 1KS ZÁBRADLÍ				296.39

ODP. ZÁSTUPCE:		VYPRACOVAL:	HIP:	KH Mosty Projektování a statická kancelář, prohlášení mostů, investiční- inženýrská činnost Kancelář IČZO, Hrnčířova 285, 470 01 Desná Jazyk telefon+420 802 882 512, e-mail: khmosty@khmosty.cz	
ING.DAVID MAREČEK		ING.DAVID MAREČEK	ING.NAĎEŽKA HAJKOVÁ		
STAVEBNÍ ÚRAD: MESTSKÝ ÚRAD KOPRIVNICE INVESTOR: MĚSTO KOPRIVNICE, ŠTEFÁNIOVA 1163/12, 742 21 KOPRIVNICE					
NÁZEV AKCE				FORMÁT	4x44
MOST M-06 V LUBINĚ oprava po přívalových deštích				DATUM	07/2017
				ÚČEL	DPS
				C. ZAKÁZKY	2012-025a
NÁZEV VÝKRESU				MĚŘÍTKO	C. VÝKRESU
VÝKRES ZÁBRADLÍ				M 1:25	C2.2r