



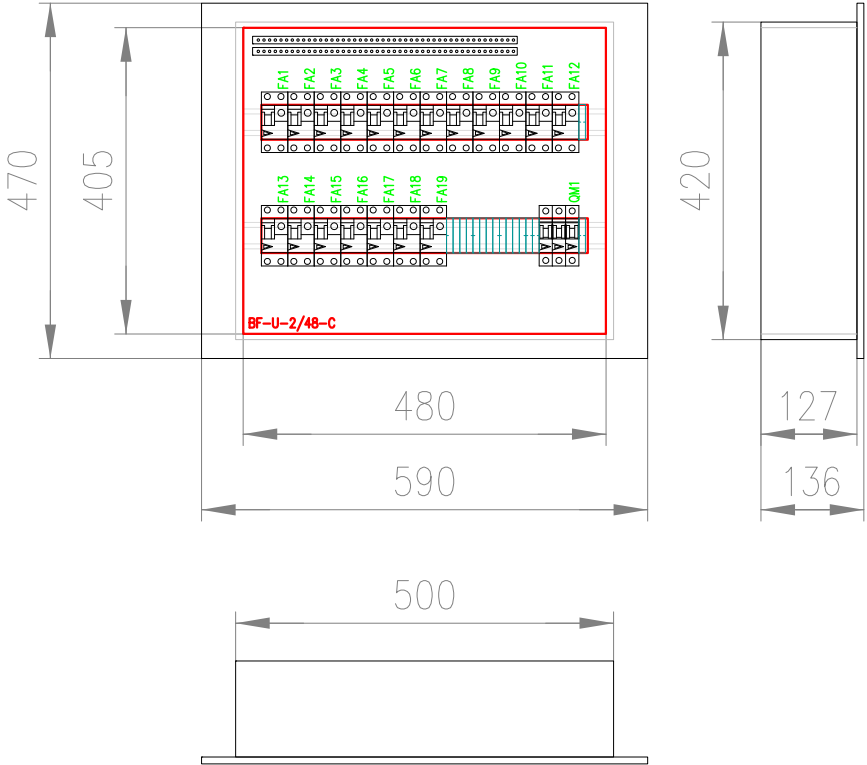


ROZVADĚČ RP

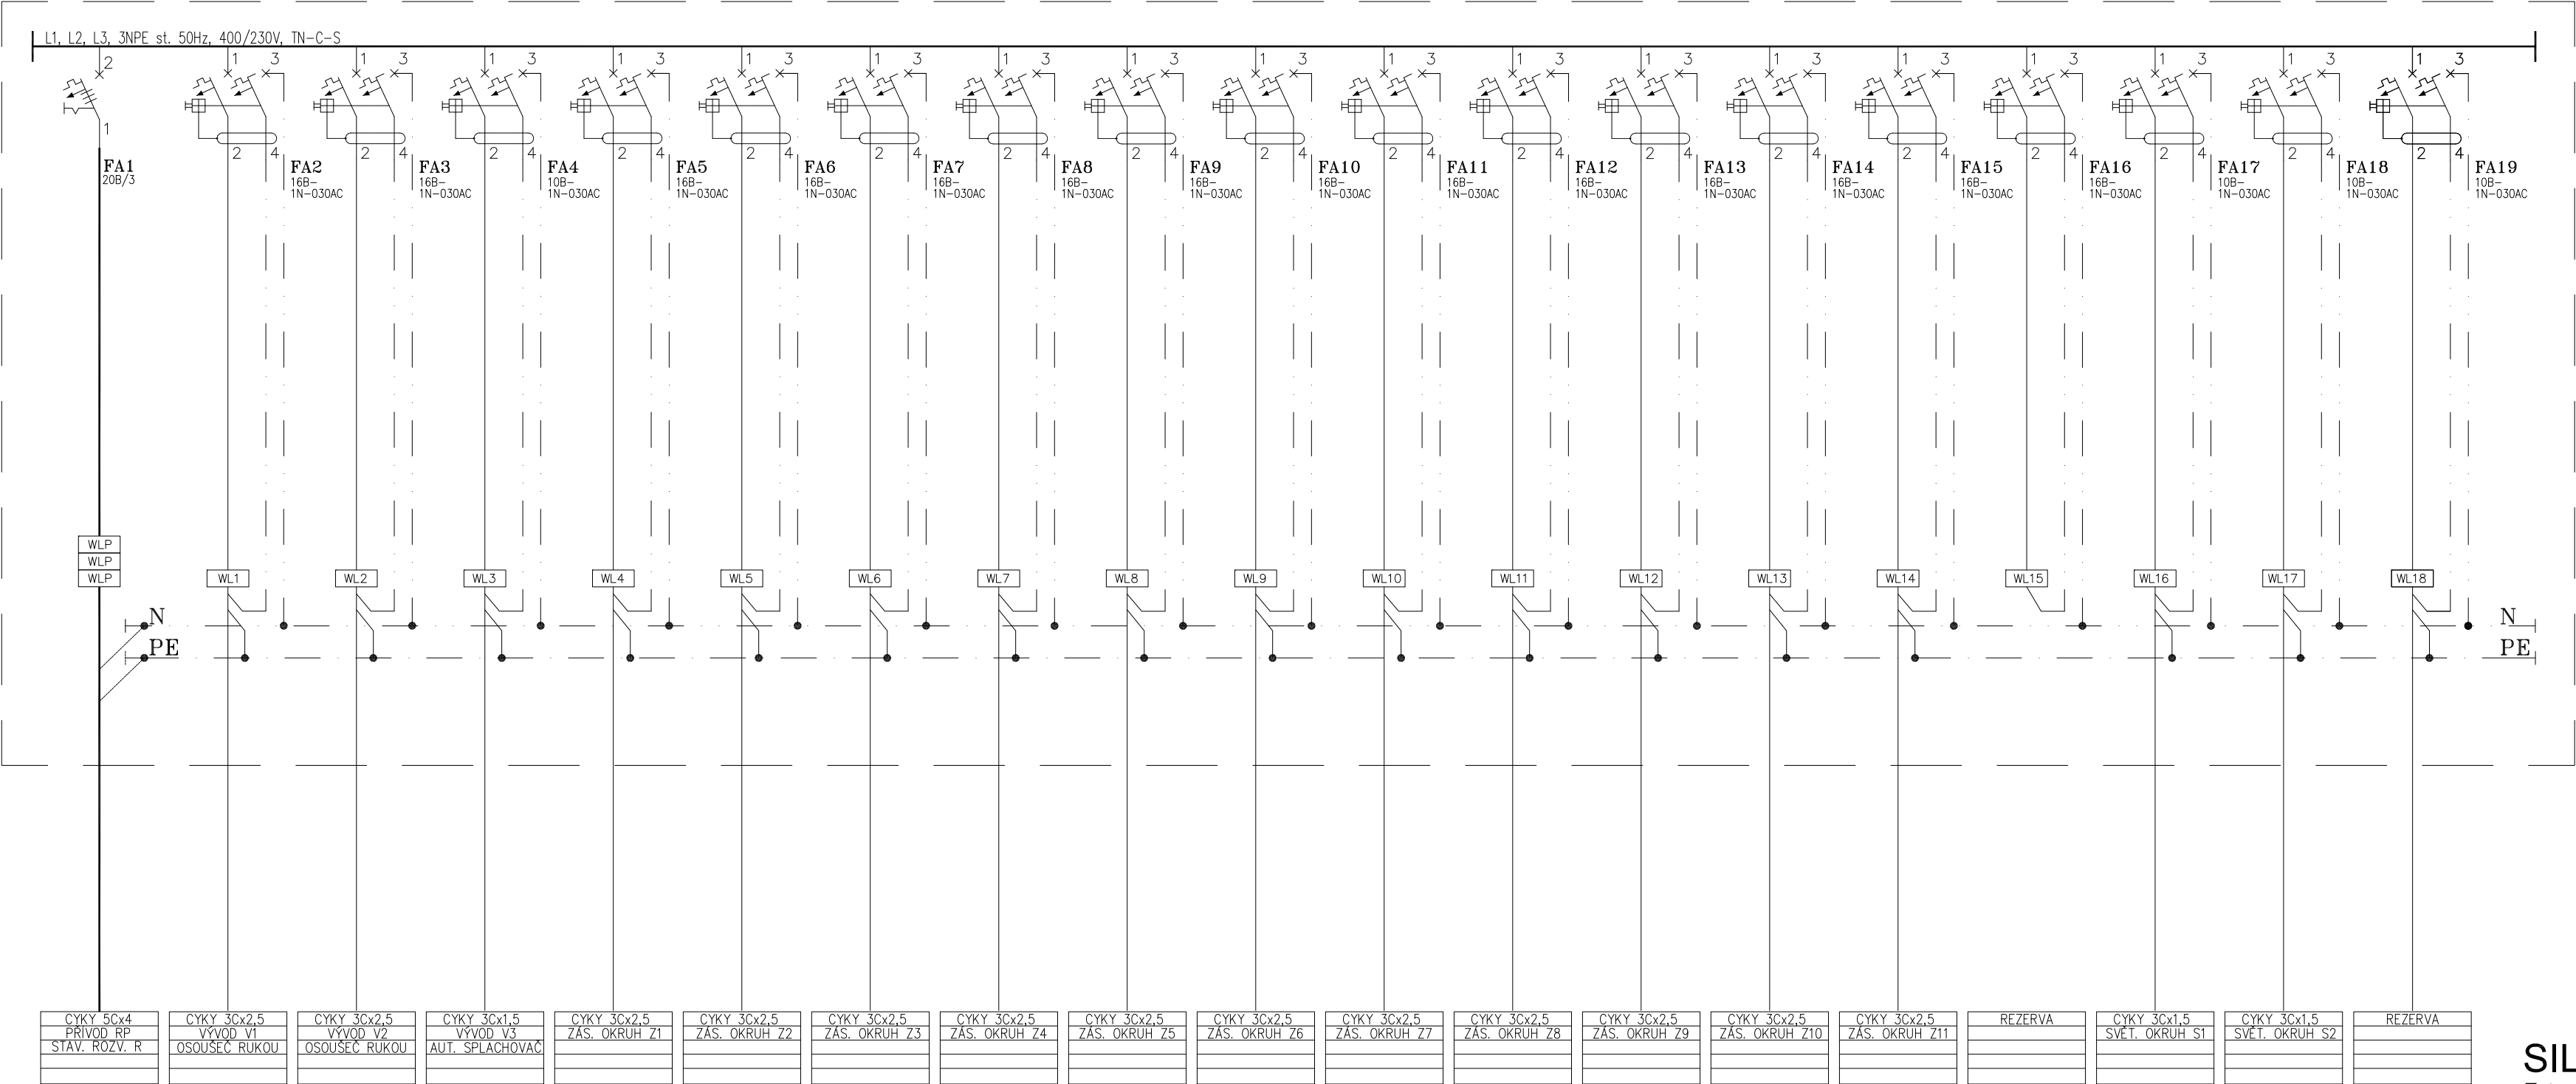

Rozvodnice: Velkoobsahové rozvodnice, řada BF-U. Plechová velkoobsahová rozvodnice. Stupeň krytí IP30. Mechanická odolnost IK07. Třída ochrany I. Jmenovité napětí N/PE svorkovnice 415V AC. Jmenovité izolační napětí 415V AC. Včetně N/PE svorkovnice. POD omítkou. Barva: Bílá. Dveře: Plechové plné. Zadní kryt: Součást rozváděčové skříně. Konstrukce: S DIN lištami. Počet řad, modulů: Počet řad 2. Počet modulů 48. Vnější rozměry: 590 x 470 x 136 (Šířka x Výška x Hloubka). Vnitřní rozměry: 480 x 405 (Šířka x Výška). Výklenek: 500 x 420 x 127 (Šířka x Výška x Hloubka).

SILNOPROUDÁ ELEKTROTECHNIKA

Tato projektová dokumentace je vyhotovena jako podklad k žádosti o stavební povolení a nenahrazuje prováděcí dokumentaci dodavatele stavby.

Vypracoval Pavel Šupík	Zodp. projektant Ing. Jiří Horák	Tech. kontrola Ing. Jiří Horák	<div> ELPROJEKT</div>	
Kreslil Pavel Šupík				
Investor Město Kopřivnice, Záhumenní 1/25, 742 21 Kopřivnice				
Akce MUZEUM FOJTSTVÍ, KOPŘIVNICE Č.P.1 OPRAVA SOCIÁLNÍHO ZÁZEMÍ V 1.PP				
Obsah výkresu Schéma napojení a náhled rozvaděče RP			Formát	3xA4
			Datum	10/2024
			Účel	DSP
			Č. zakázky	215124H
			Měřítko	Č. výkresu D.1.4-2