
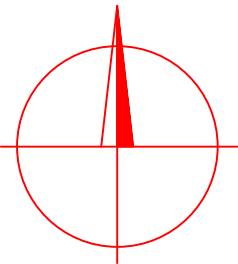


PŘEHLEDNÁ SITUACE

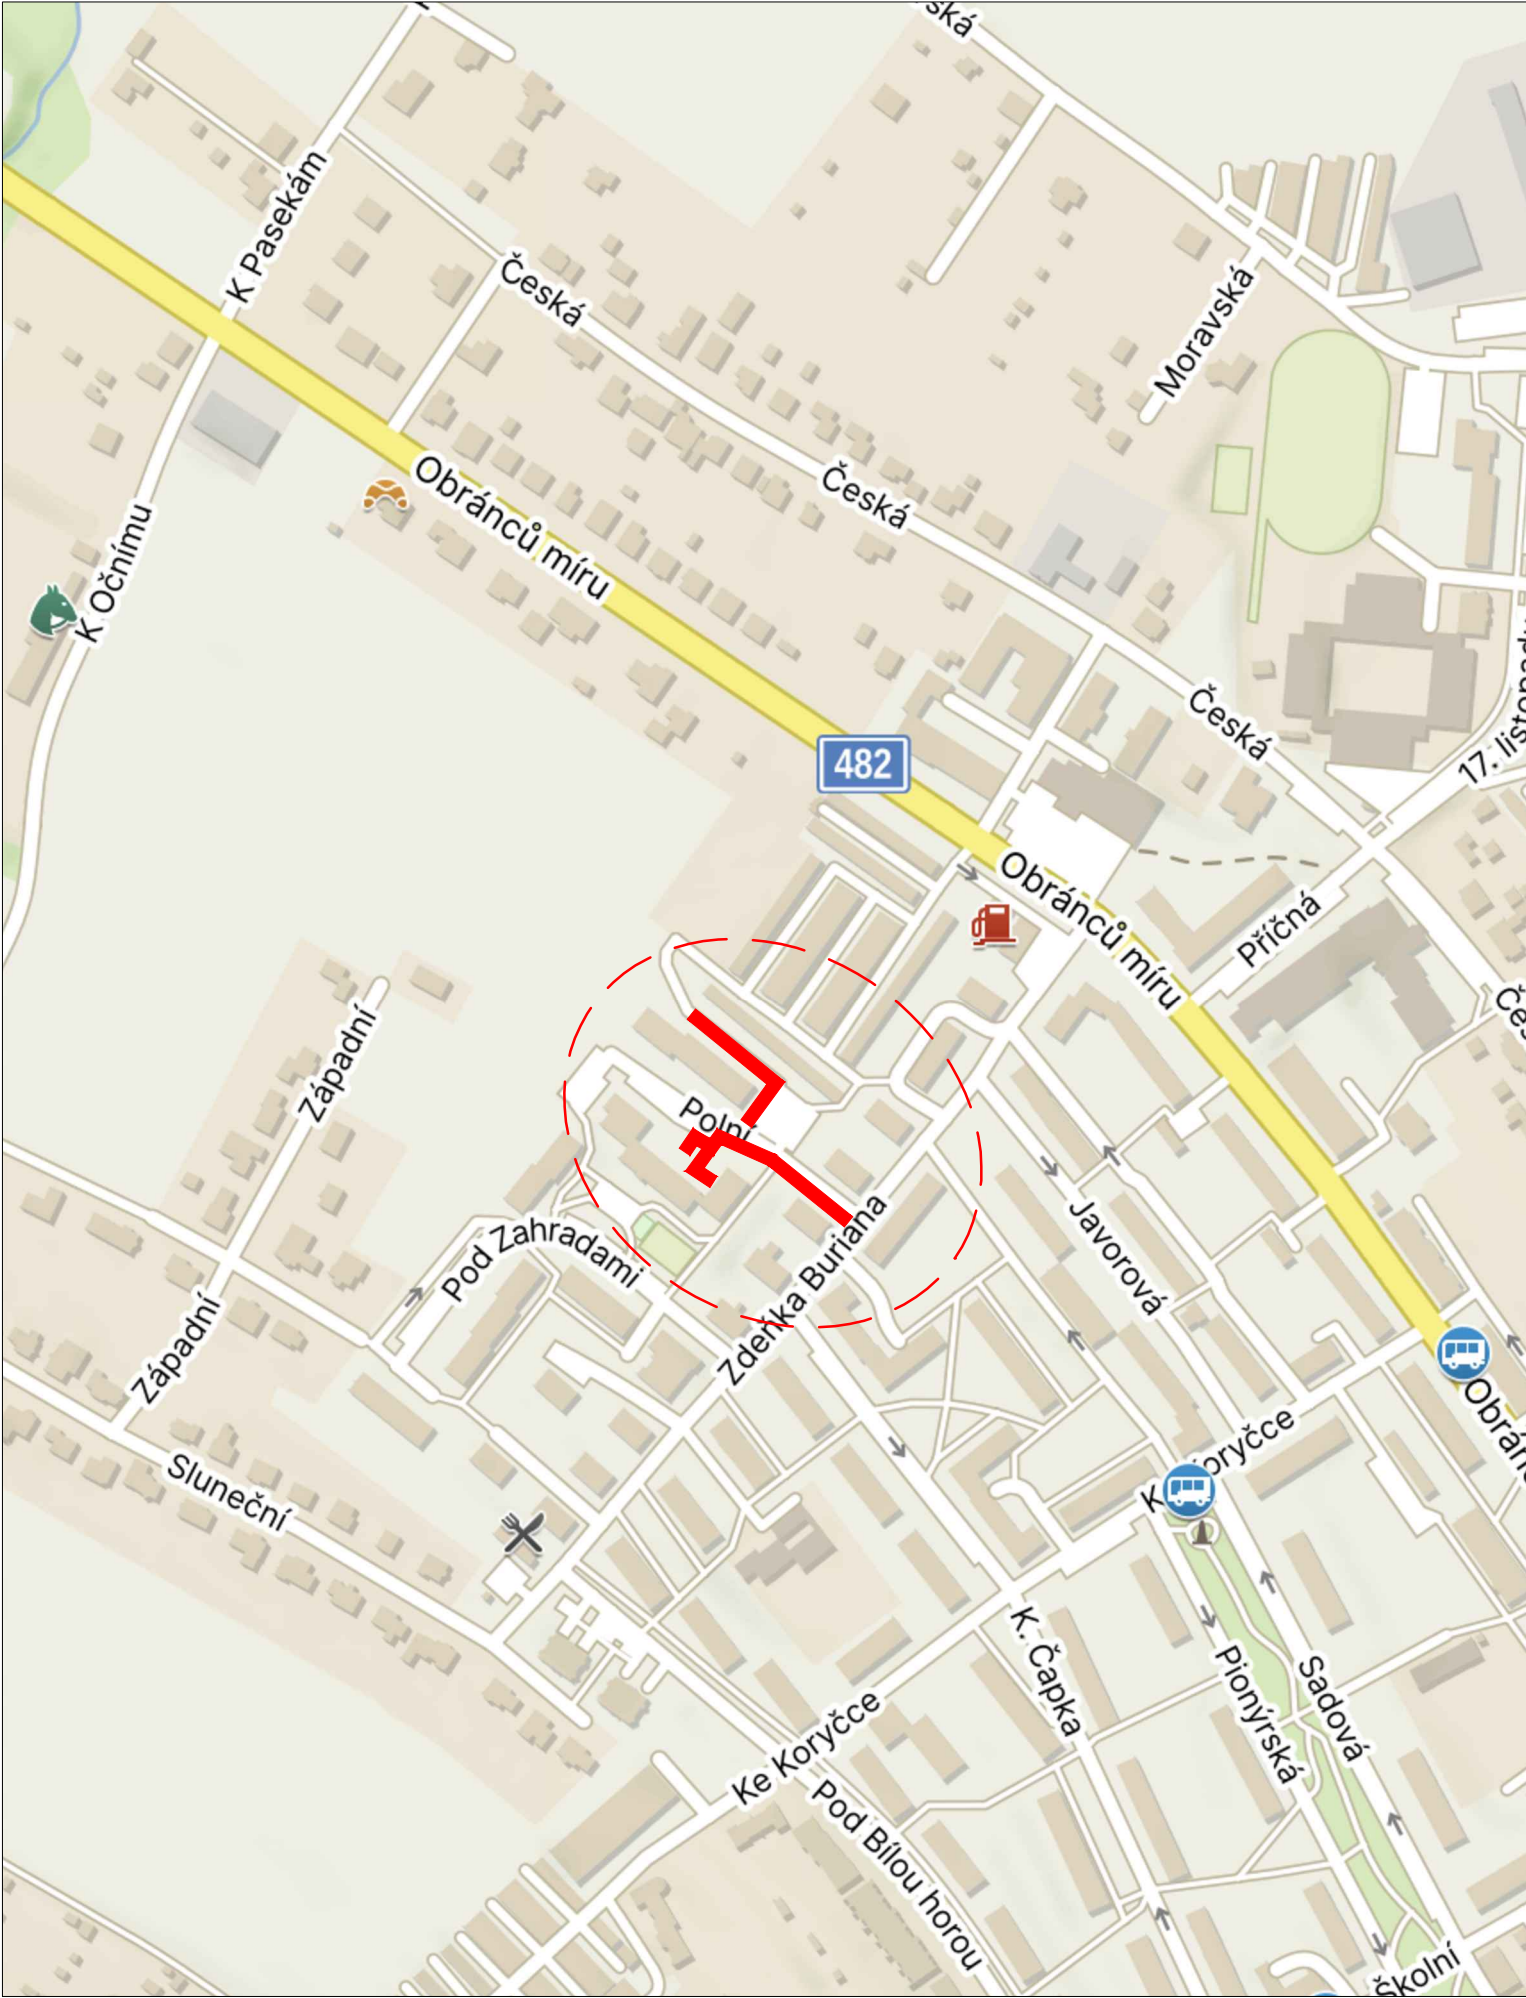

VYPRACOVAL:	ZODP.PROJEKT.	KRESLIL:	VED.PROJEKCE	NELL PROJEKT s. r. o. Kvítková 3687 760 01 Zlín	
Ing.Marie Klemšová	Ing. Karel Kuchař	Ing.Marie Klemšová	Zuzana Kuchařová		
KRAJ: MORAVSKOSLEZSKÝ		K. Ú. KOPŘIVNICE		FORMÁT	A3
STAVEBNÍK: MĚSTO KOPŘIVNICE				DATUM	5/2024
AKCE:  OPRAVA CHODNÍKŮ UL. POLNÍ - I. a II. ETAPA, KOPŘIVNICE				STUPEŇ	DPS
OBSAH:				MĚŘÍTKO:	ČÍSLO VÝKRESU
PŘEHLEDNÁ SITUACE				-	A.2