



Severomoravské vodovody
a kanalizace Ostrava a.s.
se sídlem 28. října 1235/169,
Mariánské Hory, 709 00 Ostrava


VID 81787

RUČENÍ

R
Odpovědnost
Receptura
Česká pošta



RR 09034197 2 CZ

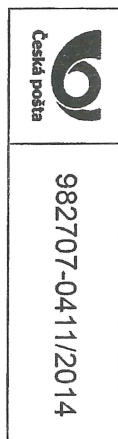

5250374221



Dohoda o činnosti a umístění stavby v ochranném pásmu vodního díla č. 20079

uzavřená dle § 1746, odst. 2 občanského zákoníku č. 89/2012 Sb. a § 23 z. č.
274/2001 Sb.

Účastníci dohody:

Severomoravské vodovody a kanalizace Ostrava a.s.

se sídlem: 28. října 1235/169, Mariánské Hory, 709 00 Ostrava
zastoupena: Ing. Petrem Grzonkou, ředitelem kanalizací
IČ: 45193665
DIČ: CZ45193665
dále jen SmVaK Ostrava a.s.

a

Město Kopřivnice

se sídlem: Štefánikova 1163/12, 742 21 Kopřivnice
zastoupeno: Bc. Adamem Hanusem, starostou města
IČ: 00298077
DIČ: CZ00298077
dále jen investor (vlastník)

I.

Vlastník prohlašuje, že je investorem stavby s názvem „**PROSTRANSTVÍ NA ULICI DVOŘÁKOVA, PARC. Č. 1212/2 a 1212/4, K.Ú. KOPŘIVNICE**“, v rámci které dojde k vybudování zpevněné plochy (parkovací stání z plastové zatravněvací dlažby o celk. tl. 540 mm, chodník z betonové dlažby o celk. tl. 400 mm, a sjezdy a přílehlé komunikace k bytovým domům z betonové dlažby o celk. tl. 470 mm, celková délka kolize je 53,54 m) na pozemcích parc. č. 1212/2 a 1212/4 v k.ú. Kopřivnice, ve kterých jsou uloženy kanalizace uvedené dále. Předmětná zpevněná plocha je částečně situována nad jednotnou kanalizací DN 500 PRB, DN 300 PRB, DN 200 PRB, DN 150 PRB v majetku a provozování SmVaK Ostrava a.s. Uvedené kanalizace mají na základě zákona č. 274/2001 Sb. o vodovodech a kanalizacích v platném znění stanovená ochranná pásma vodorovně v šířce 1,5 m (DN 150 PRB) a 2,5 m (DN 500 PRB, DN 300 PRB, DN 200 PRB) od vnějšího líce potrubí na každou stranu.

SmVaK Ostrava a.s., jako vlastník výše uvedených vodních děl – kanalizací DN 500 PRB, DN 300 PRB, DN 200 PRB, DN 150 PRB souhlasí se situováním výše uvedené zpevněné plochy v jejich ochranných pásmech při splnění následujících podmínek:

- Při realizaci zpevněné plochy budou dodrženy podmínky stanovené v článku II. této dohody.
- Vlastník se zavazuje hradit veškeré náklady spojené s opravami poruch na kanalizaci umístěné pod shora uvedenou zpevněnou plochou, a to po dobu 2 let od realizace zpevněné plochy. Po uplynutí této doby, se budou účastníci dohody řídit ustanoveními uvedenými v článku I. bod A. až K. této dohody.
- Účastníci této dohody sjednávají, že:
 - A. V případě nutnosti stavebního zásahu na zařízení SmVaK Ostrava a.s. umístěného na shora uvedených pozemcích z důvodů odstranění a opravy jeho havárie, kdy v důsledku havárie vzniká nebezpečí ohrožení zdraví a života osob, způsobení škody na majetku nebo poškození životního prostředí, nebo způsobení hmotných škod provozovateli kanalizace, zavazuje se vlastník zpevněné plochy umístěné v ochranném pásmu kanalizace umožnit bez zbytečného odkladu zaměstnancům SmVaK Ostrava a.s. případně jim pověřené osobě či organizaci přístup a příjezd odpovídající techniky ke kanalizaci, a to neprodleně od oznámení této skutečnosti ze strany SmVaK Ostrava a.s. (telefonicky, emailem – viz níže).
 - B. V případě plánované opravy předmětné kanalizace, bude na základě písemného oznámení SmVaK Ostrava a.s. o jeho záměru provést opravu do 30-ti kalendářních dnů vydáno vlastníkem písemné stanovisko k této opravě, které bude obsahovat vyslovený souhlas se záměrem SmVaK Ostrava a.s. Stanovisko vlastníka nebude obsahovat podmínky, které by byly v rozporu s ustanovením článku I. bod A., D., E., F., G., H. a K. této dohody. Písemné oznámení o záměru opravy bude obsahovat jednoduchý technický popis připravovaného zásahu na zařízení SmVaK Ostrava a.s. včetně předpokládaného záboru pozemku vlastníka.
 - C. V případě plánované rekonstrukce předmětné kanalizace, bude na základě písemného oznámení SmVaK Ostrava a.s. o jeho záměru rekonstrukce do 60-ti kalendářních dnů vydáno vlastníkem písemné stanovisko k této rekonstrukci. Stanovisko vlastníka nebude obsahovat podmínky, které by byly v rozporu s ustanovením článku I. bod A., D., E., F., G., H., a K. této dohody. Písemné oznámení o záměru

rekonstrukce bude obsahovat jednoduchý technický popis připravovaného zásahu na zařízení SmVaK Ostrava a.s. včetně předpokládaného záboru pozemku vlastníka.

- D. Práce spojené s odstraněním zpevněné plochy v rozsahu nezbytně nutném, pro provedení stavebního zásahu na kanalizaci ve smyslu článku I. bod A., B., C., a následné provedení zásypu potrubí pod spodní konstrukční vrstvy zpevněné plochy, provede na svůj náklad a nebezpečí SmVaK Ostrava a.s. pokud se oba účastníci dohody nedohodnou jinak. Vlastník se zavazuje na své náklady a nebezpečí zajistit uvedení zpevněné plochy do původního stavu včetně všech jejích konstrukčních vrstev po realizaci prací na kanalizaci SmVaK Ostrava a.s.
- E. V případě, že v termínech uvedených v článku I. bod B. a C. této dohody nebude vlastníkem vydáno stanovisko, dává tímto najevo svůj souhlas s oznámeným stavebním zásahem na zařízení SmVaK Ostrava a.s. bez připomínek.
- F. Případné škody vzniklé na stavbě zpevněné plochy umístěné v ochranném pásmu zařízení SmVaK Ostrava a.s. v souvislosti s možnými zásahy dle článku I. bod A., B. a C. této dohody, nebude ze strany SmVaK Ostrava a.s. vlastníkově poskytnuta náhrada škody, neboť svým podpisem této dohody je seznámen se všemi riziky spojenými s umístěním zpevněné plochy v ochranném pásmu zařízení SmVaK Ostrava a.s.. Toto se vztahuje rovněž na případné škody způsobené samotnou poruchou předmětného zařízení v místě, kde je umístěna stavba zpevněných ploch.
- G. V případě zcizení stavby zpevněné plochy, nebo stavby, se kterou tvoří nedílnou součást, je vlastník povinen seznámit budoucího vlastníka této stavby v ochranném pásmu vodního díla s obsahem této dohody a zajistit, aby tento byl o obsahu dohody informován ve smlouvě o převodu vlastnictví.
- H. Vlastník je povinen zajistit, aby nový vlastník stavby přistoupil k výše uvedeným závazkům při podpisu smlouvy o převodu vlastnictví a o této skutečnosti písemně informovat SmVaK Ostrava a.s., a to nejpozději do 15-ti dnů od data převodu vlastnictví.
- I. V případě nutnosti zásahu z důvodů odstranění a opravy havárie předmětné kanalizace je kontaktní osobou ze strany vlastníka pro přijetí oznámení o tomto **Martin Ermis (SLUMEKO s.r.o.)**, tel. č.: 731 450 280, e-mail: martin.ermis@slumeko.cz. Při každé změně telefonního čísla či kontaktní osoby je vlastník povinen o tomto písemně informovat SmVaK Ostrava a.s.
- J. Za SmVaK Ostrava a.s. jsou oprávněni vlastníka kontaktovat a oznamovat nutnost zásahu tito zaměstnanci:
Vedoucí provozu kanalizačních sítí oblast Nový Jičín, tel.: 556 779 252
Vedoucí střediska kanalizačních sítí Nový Jičín, tel.: 556 779 268
- K. Účastníci této dohody současně sjednávají, že žádné jiné stavební objekty ani trvalé porosty nebudou umístěny v ochranném pásmu shora uvedeného zařízení, nejsou tudíž předmětem této dohody.
- L. Předpokládaný termín realizace shora uvedené stavby zpevněné plochy je do konce roku 2025, předpokládaný termín uvedení do provozu je do 1 měsíce od dokončení stavby.

II. Podmínky realizace

- Před zahájením prací zabezpečit vytyčení zařízení v majetku a provozování SmVaK Ostrava a.s., s vytyčením prokazatelně seznámit pracovníky, kteří budou stavbu provádět. Vytyčení provede na základě písemné objednávky (středisko kanalizačních sítí Nový Jičín, tel.: 556 779 268).
- Na základě vytyčení v místech kolize se zařízením SmVaK Ostrava a.s. požadujeme veškeré kanalizační poklopy upravit do nivelety konečných úprav.
- V místech kolize řešených úprav a vedení kanalizace SmVaK Ostrava a.s. bude v rozsahu ochranného pásma zařízení SmVaK Ostrava a.s. uvedeného v článku I. této dohody povrch rozebíratelný, uložený do pískového lože, bez betonové podkladní desky.
- Při úpravě povrchu terénu v ochranném pásmu bude zachováno alespoň minimální krytí kanalizace, v souladu s ČSN 73 6005.
- Zemní práce do vzdálenosti 1 m od okraje potrubí budou prováděny ručním výkopem se zvýšenou opatrností tak, aby nedošlo k poškození našich vedení a zařízení.
- Stávající zařízení SmVaK Ostrava a.s. požadujeme během prací zajistit proti poškození.
- Po dobu výstavby budou přístupny kanalizační šachty včetně přípojkových.
- Případné poškození zařízení SmVaK Ostrava a.s. bude neprodleně oznámeno na dispečink SmVaK Ostrava a.s. s nepřetržitou službou (tel. 800292300).

III.

SmVaK Ostrava a.s. prohlašuje, že bude při svých pracích postupovat šetrně a zasahovat do práv investora pouze v nezbytně nutném rozsahu, který v případě plánovaných oprav a rekonstrukcí bude předem projednán s investorem. Současně se zavazuje při provádění jakýchkoliv zásahů na předmětné kanalizaci podle čl. I., bodů A. – C. této dohody zvolit s ohledem na maximální ochranu oprávněných zájmů obou účastníků této dohody takový způsob jejich provedení, aby byla snížena nebo eliminována případná škoda na stavbě investora.

IV.

Tato dohoda se uzavírá na dobu neurčitou a bude součástí rozhodnutí o umístění stavby a zařízení investora. Nedílnou součástí této dohody je situační záznam.

Tato dohoda přechází se všemi právy a povinnostmi vyplývajícími z této dohody, na právní nástupce obou účastníků dohody.

Pro účely plnění této dohody a pro zajištění efektivní komunikace s investorem, společnost SmVaK Ostrava a.s. v nezbytném rozsahu shromažďuje a zpracovává jeho osobní údaje, osobní údaje kontaktních osob nebo jiných subjektů uvedených v této dohodě či se jinak podílejících na plnění této dohody. Osobní údaje jsou zpracovávány po dobu, po kterou tyto subjekty údajů plní role a úkoly související s touto dohodou, a to po celou dobu platnosti této dohody a dále po dobu nutnou pro vypořádání práv a povinností z dohody a dále po dobu nutnou pro jejich archivaci v souladu příslušnými právními předpisy. Investor se zavazuje tyto subjekty údajů o zpracování informovat a předat jim informace dostupné na internetové adrese společnosti SmVaK Ostrava a.s.: www.smvak.cz.

Smluvní strany berou na vědomí a svým podpisem stvrzují, že v průběhu vyjednávání o této dohodě vždy jednaly a postupovaly čestně a transparentně. Současně se zavazují, že takto budou jednat i při plnění této dohody a veškerých činnostech s ní souvisejících. Smluvní strany se dále zavazují vždy jednat tak a přijmout taková opatření, aby nedošlo ke vzniku důvodného podezření ze spáchání trestného činu či k samotnému jeho spáchání (včetně formy účastenství) se zvláštním důrazem na trestné činy týkající se úplatkářství, podvodu, financování terorismu, legalizace výnosů z trestné činnosti a obecně jakéhokoli projevu korupce, tj. jednat tak aby kterákoliv ze smluvních stran nemohla být přičtena odpovědnost podle zákona č. 418/2011 Sb., o trestní odpovědnosti právnických osob a řízení proti nim, nebo nevznikla trestní odpovědnost fyzických osob (včetně zaměstnanců) podle trestního zákoníku, případně aby nebylo zahájeno trestní stíhání proti jakémukoli ze smluvních stran, a to včetně jejich zaměstnanců podle platných právních předpisů.

Smluvní strana zaručuje, že ani ona sama, ani případně její vlastníci, funkcionáři nebo klíčoví zaměstnanci nebyli v posledních pěti (5) letech pravomocně odsouzeni za úplatkářství nebo jakékoli jiné korupční praktiky, a to nejen v souvislosti s jejich odbornou činností.

Smluvní strana prohlašuje, že se seznámila se zásadami, hodnotami a cíli Compliance programu společnosti SmVaK Ostrava a.s. (viz <https://www.smvak.cz/compliance-program>), zejména pak s jejím Etickým kodexem a Protikorupční politikou. Smluvní strana se při plnění této dohody zavazuje dodržovat zásady, hodnoty a cíle Compliance programu společnosti SmVaK Ostrava a.s., a to po celou dobu jejího trvání, pokud to jejich povaha umožňuje. Smluvní strany se dále zavazují navzájem si neprodleně oznámit důvodné podezření ohledně možného naplnění skutkové podstaty jakéhokoli z trestných činů, zejména pak trestného činu korupční povahy, a to bez ohledu a nad rámec případné zákonné oznamovací povinnosti; obdobně platí i ve vztahu k jednání, které je v rozporu se zásadami vyjádřenými v tomto článku.

Jakékoli nedodržení Etického kodexu nebo protikorupční politiky Smluvní stranou a/nebo existence situace na straně Smluvní strany, která znamená jakékoli oficiální vyšetřování související s korupcí, jsou podstatným porušením dohody s právem společnosti SmVaK Ostrava a.s. odstoupit od Dohody, a to bez jakékoli sankce pro SmVaK Ostrava a.s., či možné povinnosti k náhradě újmy.

Smluvní stranou se pro potřeby tohoto bodu Dohody rozumí smluvní strana odlišná od společnosti SmVaK Ostrava a.s.

V.

Tato dohoda je vyhotovena ve 2 stejnopisech, z nichž každý účastník dohody obdrží jedno vyhotovení. Dohodu lze měnit nebo doplňovat jen dodatky v písemné formě. Tato dohoda nabývá platnosti a účinnosti dnem jejího podpisu oběma účastníky dohody.

V ostatním se vztahy mezi účastníky této dohody řídí občanským zákoníkem č. 89/2012 Sb.

V Ostravě dne 14. 03. 2025

V dne 06 - 02 - 2025

**Severomoravské vodovody
a kanalizace Ostrava a.s.**
28. října 1235/169, Mariánské Hory,
709 00 Ostrava

za SmVaK Ostrava a.s.
Ing. Petr Grzonka
ředitel kanalizací

za vlastníka
Bc. Adam Hanus
starosta města





POZNÁMKY:

-

V RÁMCI STAVBY ZHŔEJŇE DODAK K ODSŤRANENÍ I KS SEŘIKU, JEHOŽ POLOHA ALE NENÍ ZAFIXOVANÁ V PŘÍPOJE, ŽE NEBUDĚ KOLDOVAT S VEDENÍM CHODNIČKU, ZŮSTANE ZACHOVÁN V OPAČNÉM PŘÍPOJE DODAK K JEHO ZVLÁŠTNÍ, OBRAZENÍ ČI OPTICKÉMU ODSŤRANENÍ BEZ POŽADOVÁNÍ NÁHRADNÍ VYSADBY.

LEGENDA MATERIALŪ

- | | | |
|---|--|------|
|  | NOVA BETONOVÁ DLAŽBA 20/20 PÁROBNÍ TL. 60 mm – TYP KOSTKA (PLOCHA 156,2 m ²) | (S1) |
|  | NOVA BETONOVÁ DLAŽBA 20/20 RELEFNI ČERNA TL. 60 mm – TYP PANEVKA (PLOCHA 72,0 m ²) | (S1) |
|  | NOVA BETONOVÁ DLAŽBA 10/10 PÁROBNÍ TL. 60 mm – TYP KOSTKA (PLOCHA 41,9 m ²) | (S2) |
|  | NOVA BETONOVÁ DLAŽBA 20/20 PÁROBNÍ TL. 80 mm – TYP KOSTKA (PLOCHA 33,8 m ²) | (S3) |
|  | NOVA BETONOVÁ DLAŽBA 20/10 RELEFNI ČERNA TL. 80 mm – TYP PANEVKA (PLOCHA 7,6 m ²) | (S3) |
|  | NOVA PLOŠTVOVÁ ZAKRYVNÁKOVÁ DLAŽBA TL. 50 mm (PLOCHA 211,1 m ²) | (S4) |
|  | OPRAVA PRŮPLAVÉ KOMUNIKACE S ŽLITVINOU POROČKOU (PLOCHA 32,6 m ²) | (S5) |
|  | KALENNÝ OBRUBKOVÝ ŠÍŘKY 150 mm (PLOCHA 2,4 m ²) | |
|  | BETONOVÝ OBRUBKOVÝ ŠÍŘKY 100/150 mm (PLOCHA 50,4 m ²) | |
|  | PŘÍDAVKA Z DVOUČÁRNOU ŠÍŘKY 250 mm Z ŽLITVINY KOSTEK 8/10 (PLOCHA 38,0 m ²) | |
|  | REGULOVÁNÍ TRAVNATOVÝCH PLOCH (PLOCHA 563,8 m ²) | |

LEGENDA STÁVAJÍCICH SÍTÍ

- | | | |
|--|----------------------|-------------------------------|
| | MIL. PLUVIOD - BOGAL | SITĚ S NN - CETIN |
| KANALIZACE JEDNOTNA - SLAVK | | SEŽLOVKI KABEL - KT APRONOVIS |
| VODOTOV - SLAVK | | POTRUMI KABEL NN - CĚZ |
| ZMĚŘENÍ PROJEKTU METALIZOHO KABELU - CETIN | | POTRUMI VERNI VEREHOHO |
| ZMĚŘENÍ PROJEKTU OPTICKOHO KABELU HOPE TRAKRY | | OŠETŘENÍ NA VÝTČENÍ - SILNOST |
| NEDĚ SOBOH OPTICKOHO A METALIZOHO KABELU - CETIN | | (---) RUSKE STAVI VERNI |

LEGENDA NOVÝCH SÍTÍ

- NOVA TRASA VO (400 SO 02)
NOVÉ SMYDLKO VO NA SLOPU (400 SO 02)
100 SO 01 PARKOVIŠTE, KOMUNIKACE A CHODNÍKY
400 SO 02 PŘELOŽKA VĚŘEJNÉHO OSVĚTLENÍ


SEZNAM OBJEKTŮ

- 100 SO 01 PARKOVIŠTĚ, KOMUNIKACE A CHODNIKY
400 SO 02 PŘELOŽKA VEŘEJNÉHO OSVĚTLENÍ

C3(D100 SO 01.2)



	
PROJEKČNÍ ČINNOST A STÁTNÍ STAVEB	
Ing. Marek Mlích Střelkova 59/112, 740 21 Košovice Tel.: +400 736 181 370 e-mail: marekml@profi.com IČO: 04 32 56 30	
ZODPOVĚDNÝ PROJEKTANT :	MSc. VÍT PRYK
VEPRAVOVÁL :	MSc. MAREK MLICH
KONTROLA :	MSc. VÍT PRYK
HRÁJ :	MĚSTSKÝ ÚŘAD : KOPŘIVNICE
INVESTOR :	ÚSTŘEDNÍ KOPŘIVNICE, Střelkova 116/112, 740 21 Košovice
OR. EDNA TEL. :	MĚSTO KOPŘIVNICE, Střelkova 116/112, 740 21 Košovice
MČK :	PROSTORANSTVÍ NA ULICI DVOŘÁKOVY, PARC. Č. 1212/2 a 1212/4, K.Ú. KOPŘIVNICE
KOORDINAČNÍ SITUACI VYKRES 1:250	
	
DATUM :	12/2023
ZNAČKA Č. :	017/2023
FORMÁT :	A4/4
STUPEŇ :	SOUPRAVA
DOK-ÚSP	

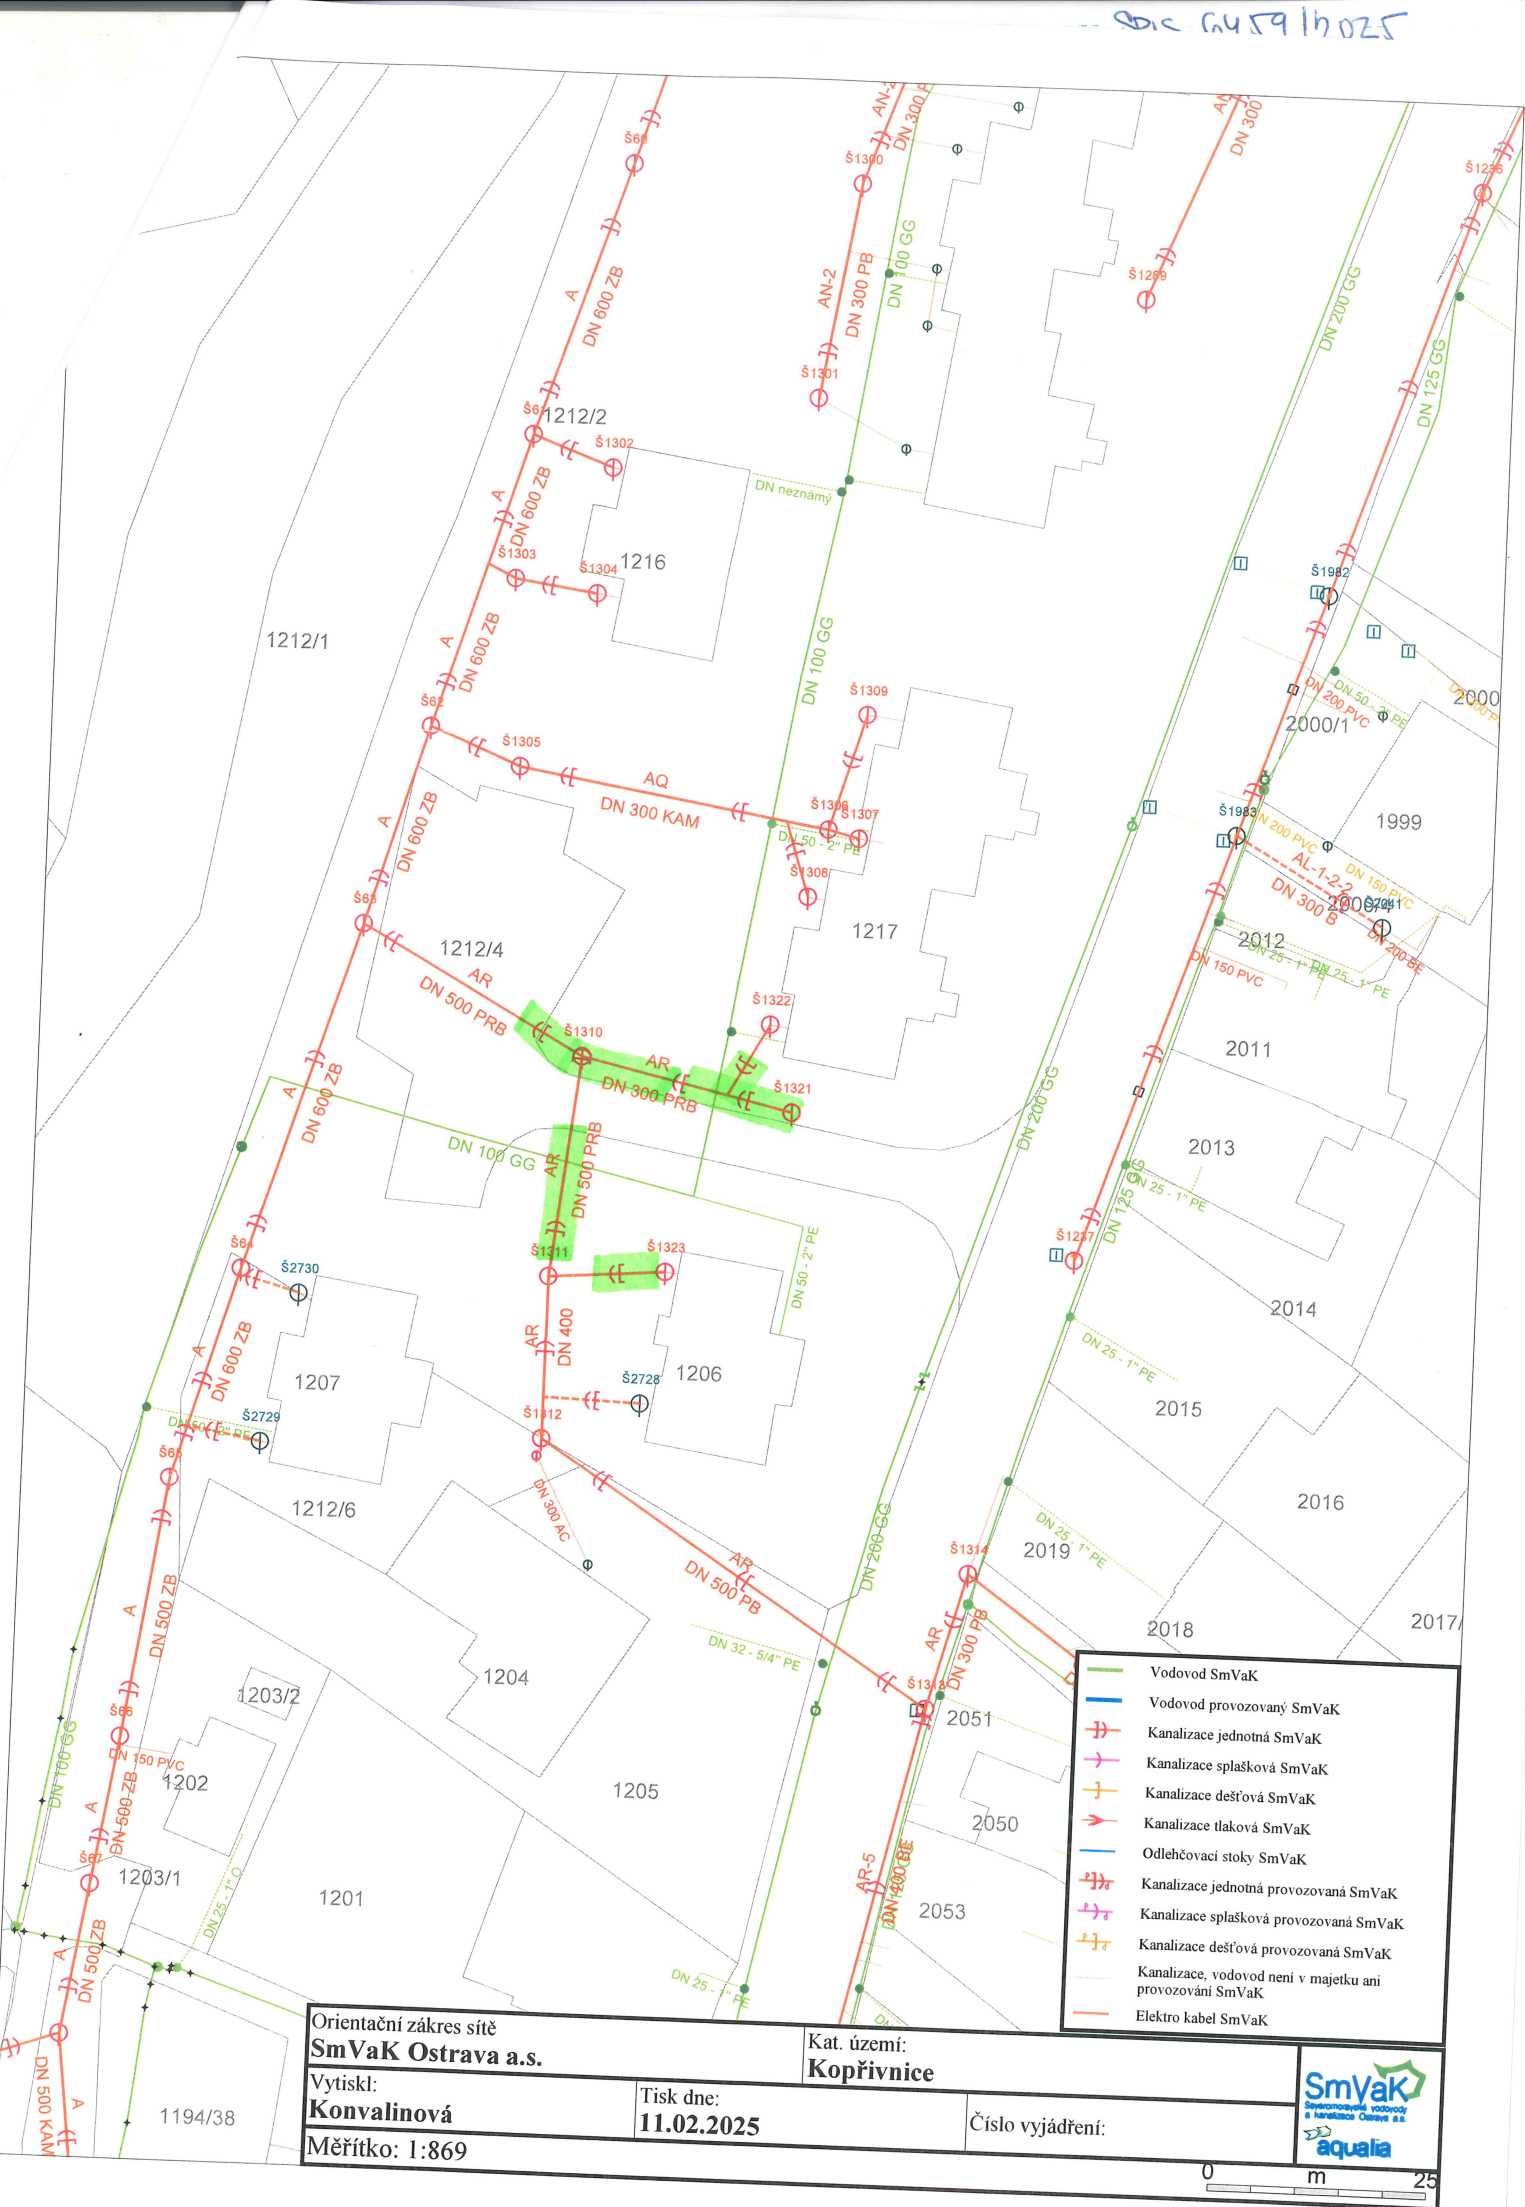

Kat. území:
Kopřivnice

Vytiskl:

Konvalinová

Tisk dne:

11.02.2025

Číslo vyjádření:

Měřítko: 1:869



0 m 25