



VZOROVÝ VÝKRES PREFABRIKOVANÉ ŠACHTY


PŮDORYS

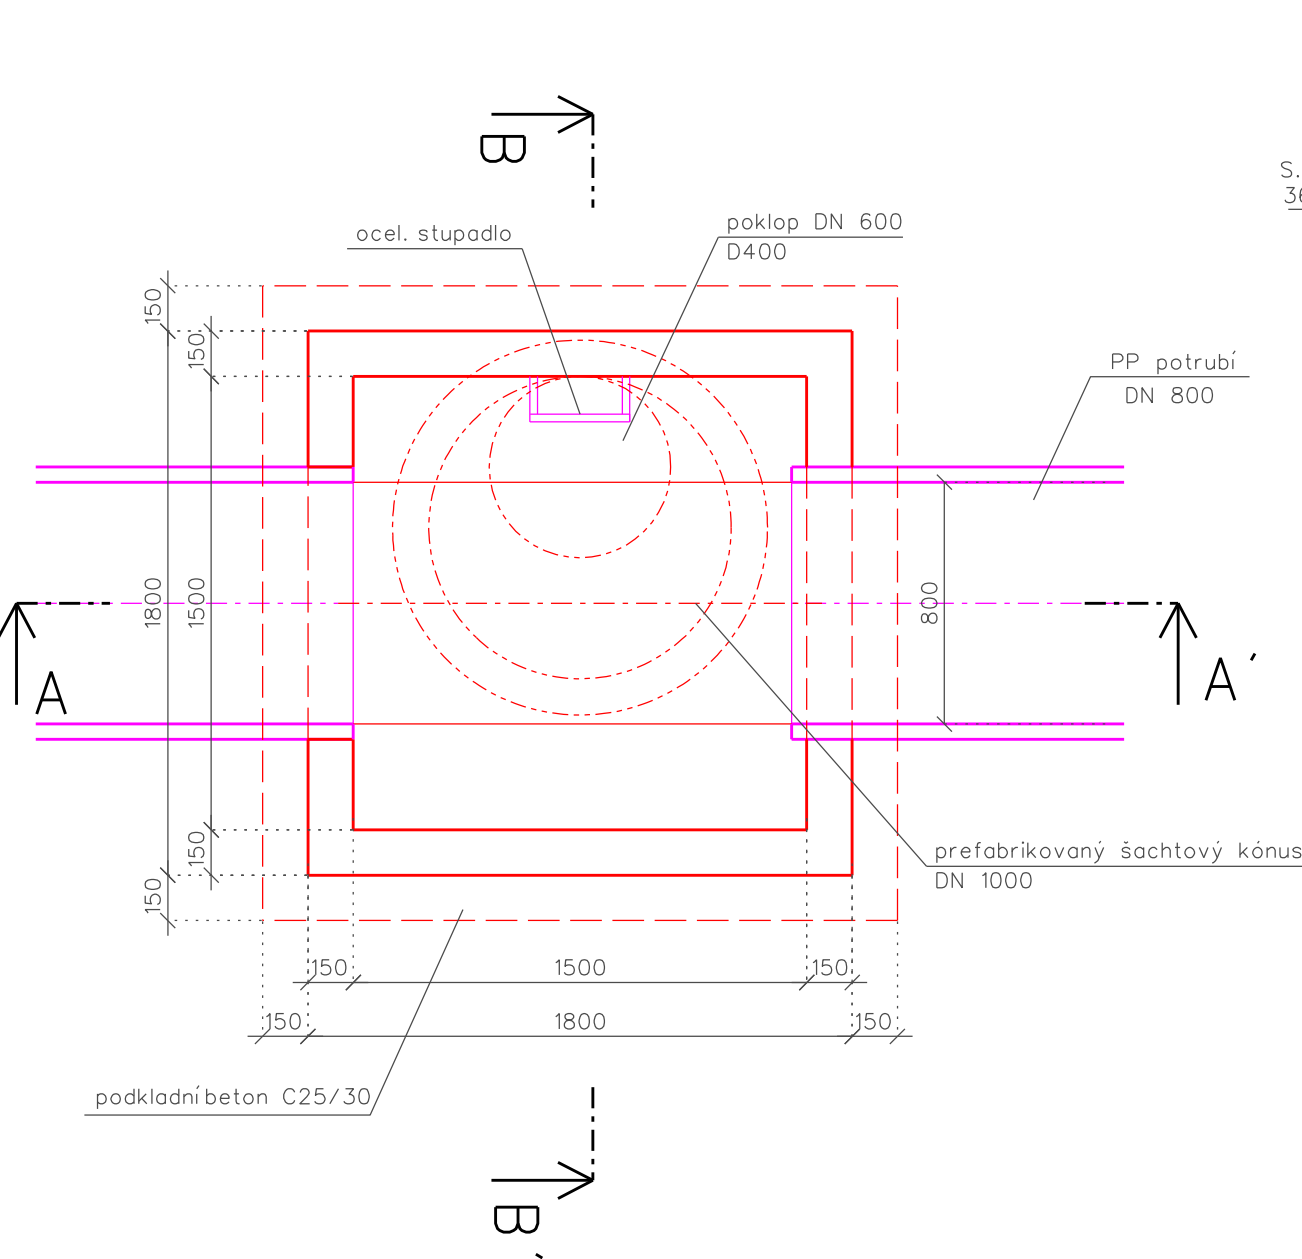


ŘEZ A-A'

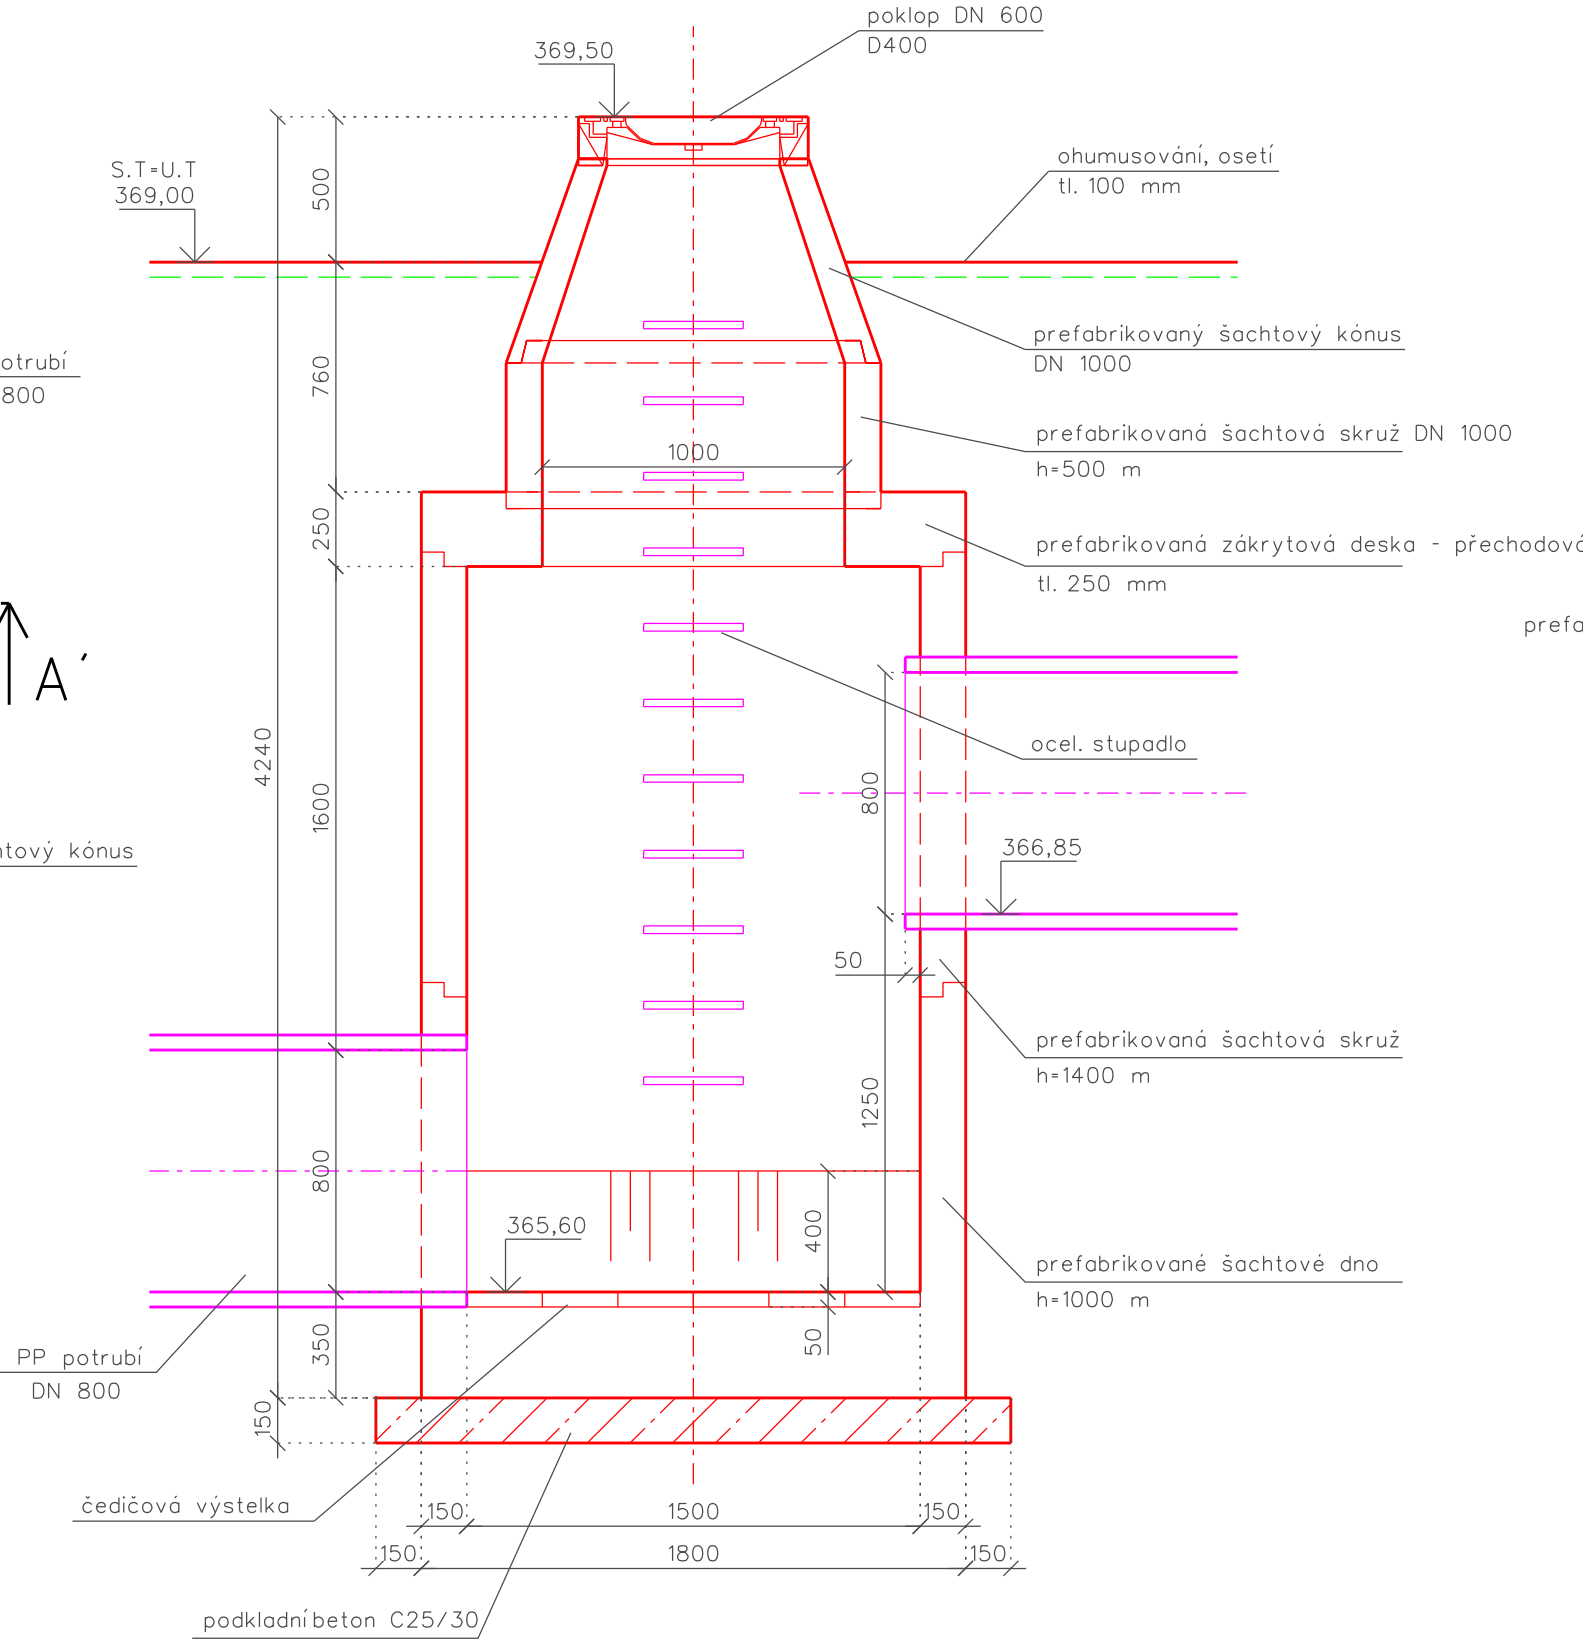

ŘEZ B-B'

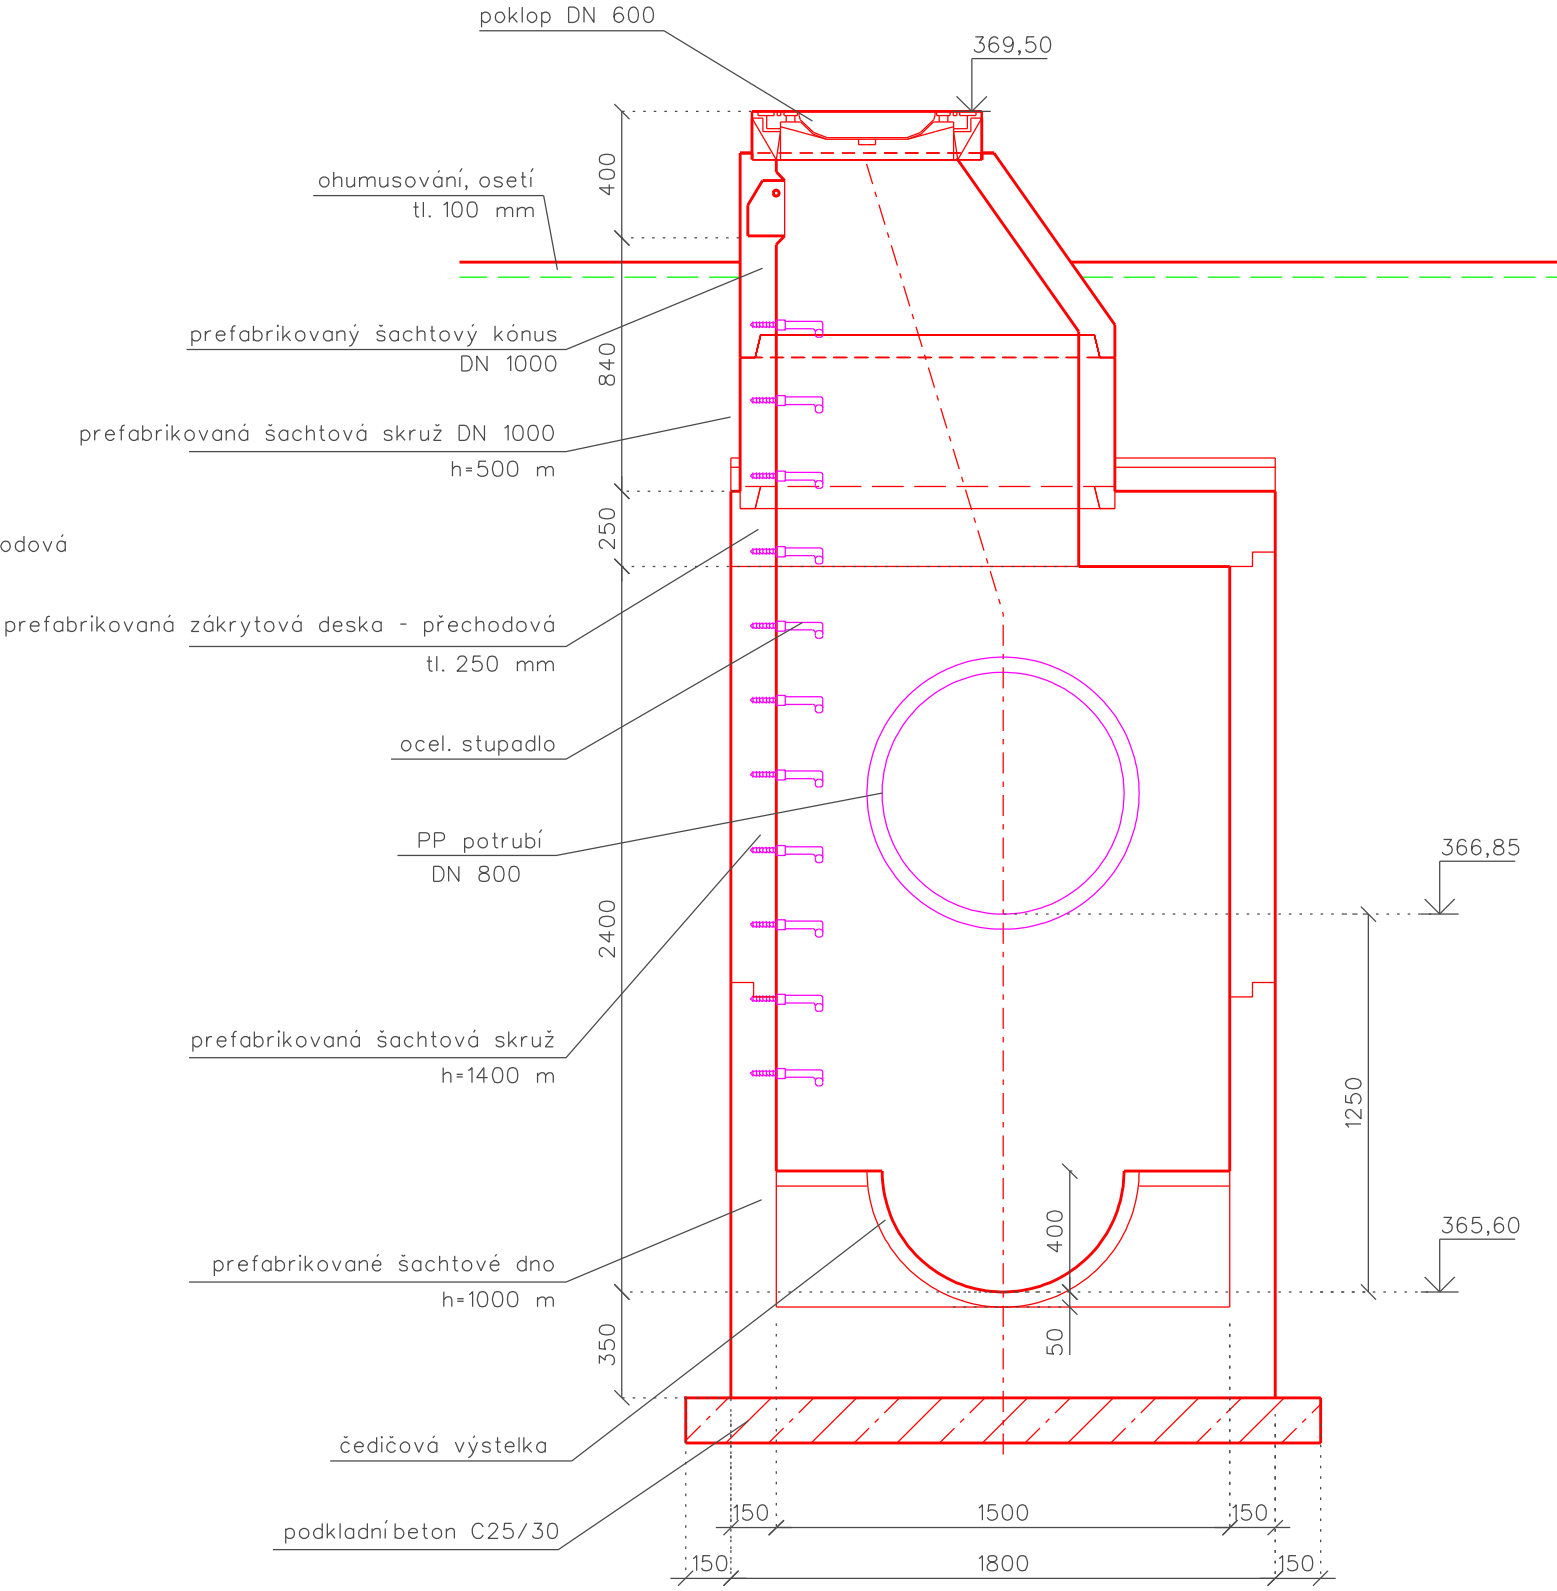

VÝŠKOVÝ SYSTÉM: BpV  
SOUŘADNICOVÝ SYSTÉM: S-JTSK  
ÚPRAVA PRO ZADÁVACÍ ŘÍZENÍ 02/2025

Vypracoval	Zodpov.projektant	Hl. ing. projektu	Vedoucí střediska	 AGPOL s.r.o. Jungmannova 153/12 779 00 Olomouc Česká republika				
Kysela	Ing. Feltl, Ph.D.	Ing. Skácel	Ing. Vaculín, Ph.D.					
Místo stavby	k.ú. Kopřivnice		Kraj	Moravskoslezský	Počet formátů	4 A4		
Investor	Město Kopřivnice				Datum	10.2023		
Akce - objekt	<b>Hospodaření s dešťovými vodami v rámci sportovních areálů Kopřivnice</b> <b>SO 01 - Svody dešťových vod z lokality u Husovy Lípy</b>				Stupeň	DPS		
					Zakázkové číslo	2891 / 045		
					Archivní číslo	2891		
Příloha	Vzorový výkres spadišťové prefabrikované šachty				Měřítko	Číslo výkresu		
					1 : 25	D.1.1.6		