



SO 06 - Přeložka vodovodu


PODÉLNÝ ŘEZ

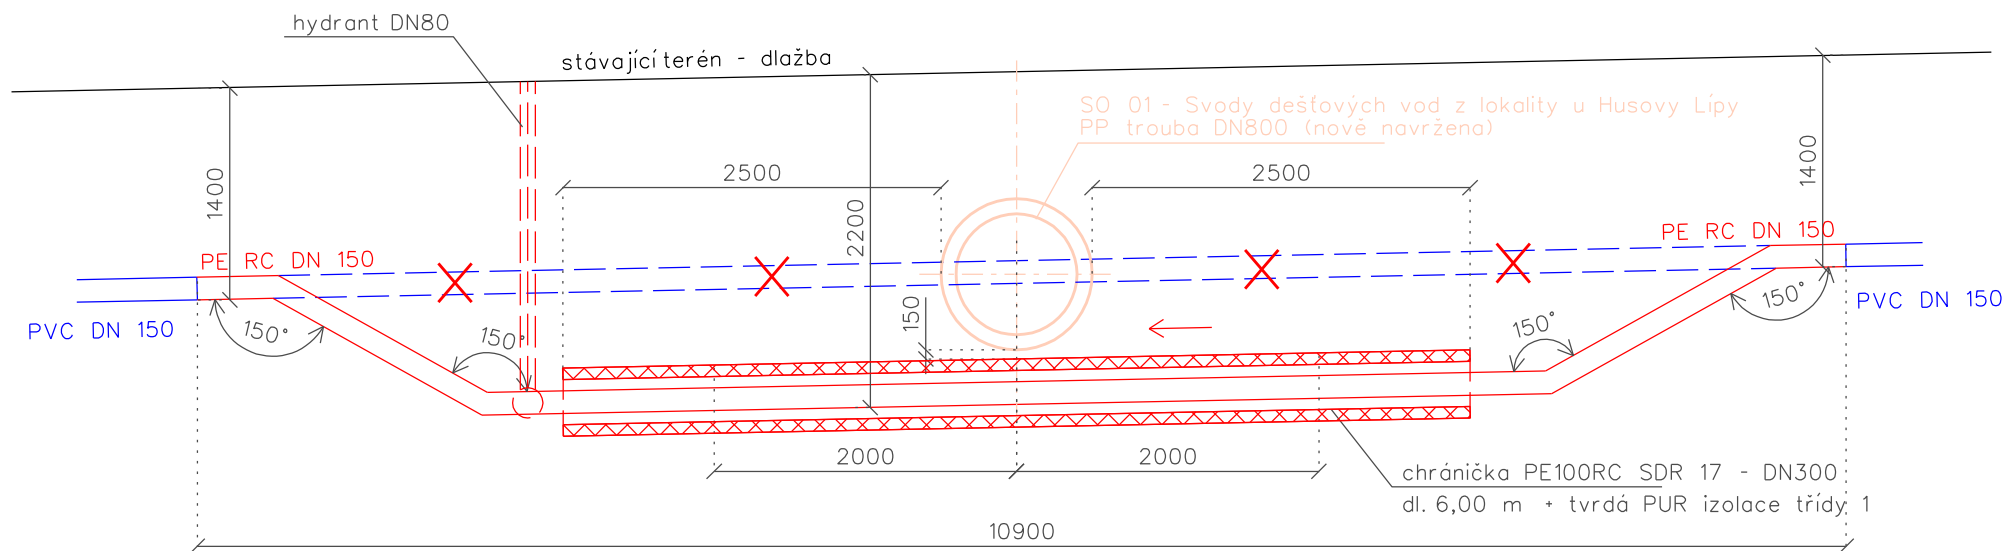

KLADČSKÉ SCHÉMA

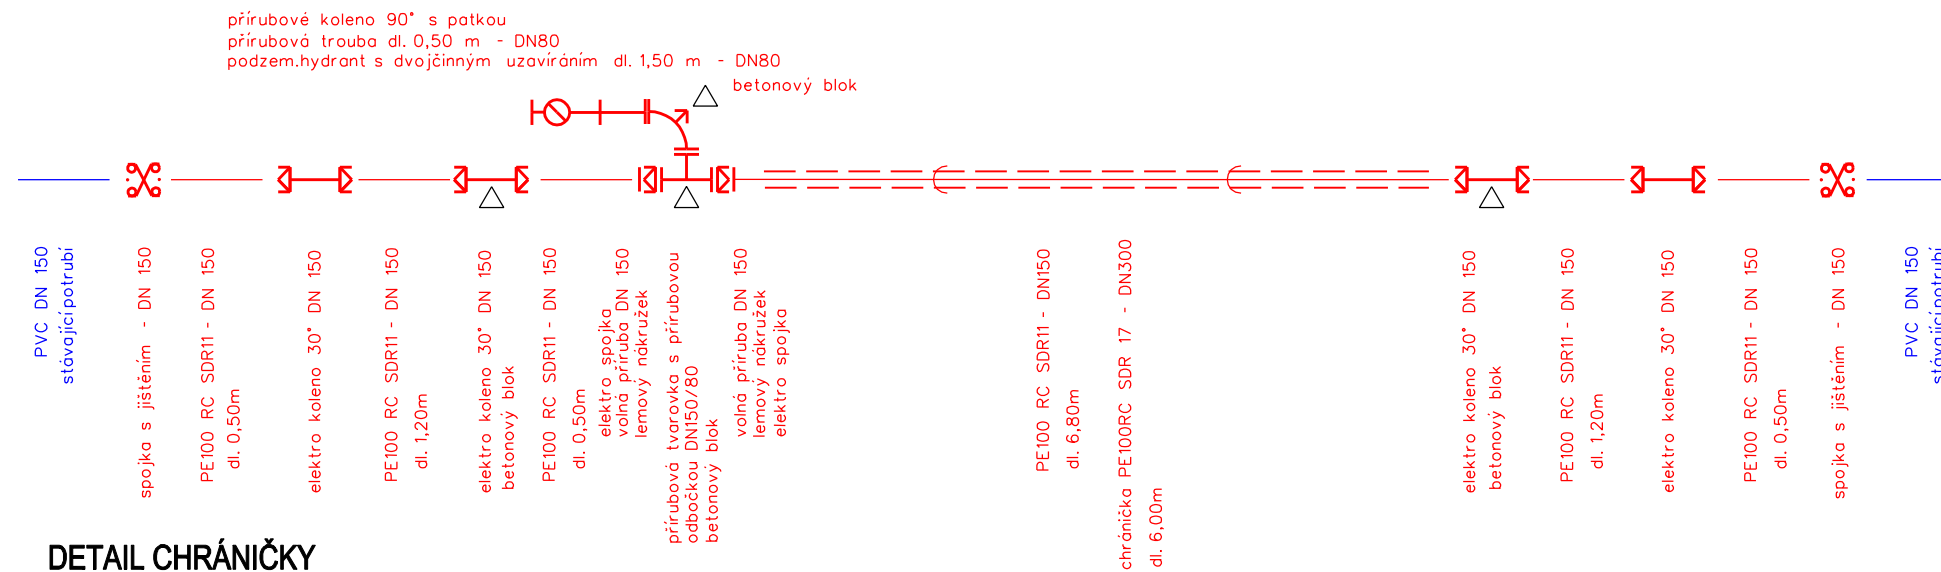

DETAIL CHRÁNIČKY

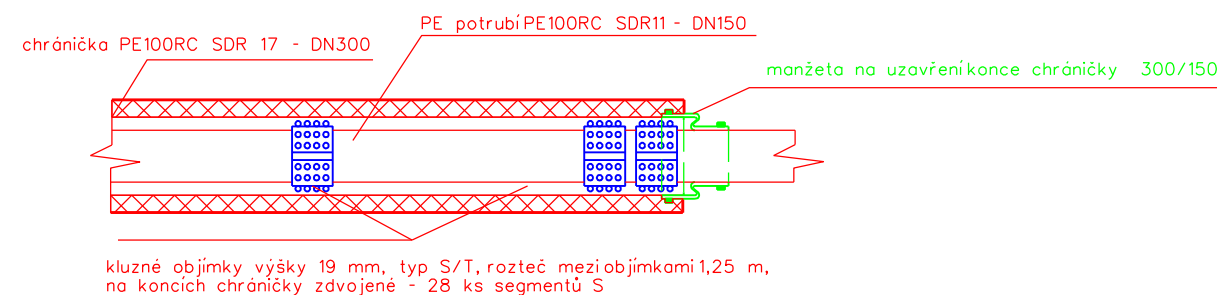

POZNÁMKA


Potrubi chráničky DN 300 bude přezisolováno tvrdou PUR izolací izolační třídy 1 (možno použít předizolované potrubí)

VÝPIS MATERIÁLU:

MAT.	NÁZEV	ZNAČKA	DN	POČET	JEDN.
POTRUBÍ	HRDLOVÉ PE100 RC SDR11	-	150	10,70	m
TVAROVKY	KOLENO 90° SE DVĚMA PŘÍRUBAMI S PATKOU	PP	80	1	ks
	ELEKTRO KOLENO 30°	P	150	4	ks
	PŘÍRUBOVÉ TVAROVKY S PŘÍRUBOVOU ODBOČKOU	T	150/80	1	ks
	KRÁTKÉ PŘÍRUBOVÉ TROUBY - 500 MM	TP	80	1	ks
ARMATURY	PODZEMNÍ HYDRANT S DVOJČ. UZAV. - 2,20m	H	80	1	ks
	ULIČNÍ POKLOP PRO PODZEMNÍ HYDRANTY	UV	-	1	ks
	VOLNÁ PŘÍRUBA S LEMOVÝM NÁKRUŽKEM	PPR	150	2	ks
	MONTÁŽNÍ VLOŽKA	W	150	2	ks
	ELEKTRO SPOJKA	S	150	2	ks
	BETONOVÝ BLOK	-	-	4	ks
	CHRÁNIČKA PE100RC SDR 17	-	250	6,00	m

VÝŠKOVÝ SYSTÉM: Bp_v
SOUŘADNICOVÝ SYSTÉM: S-JTSK

ÚPRAVA PRO ZADÁVACÍ ŘÍZENÍ 02 / 2025

Vypracoval	Zodpov.projektant	Hl. ing. projektu	Vedoucí střediska	 AGPOL® AGPOL s.r.o. Jungmannova 153/12 779 00 Olomouc Česká republika	
Kysela <i>Kysela</i>	Ing. Feltl, Ph.D. <i>Feltl</i>	Ing. Skácel <i>Skácel</i>	Ing. Vaculín, Ph.D. <i>Vaculín</i>		
Místo stavby	k.ú. Kopřivnice	Kraj	Moravskoslezský	Počet formátů	2 A4
Investor	Město Kopřivnice			Datum	12.2023
Akce - objekt	Hospodaření s dešťovými vodami v rámci sportovních areálů Kopřivnice SO 06 - Přeložka vodovodu			Stupeň	DPS
				Zakázkové číslo	2891 / 045
				Archivní číslo	2891
Příloha	Podélný řez přeložky vodovodu			Měřítko	Číslo výkresu
				1 : 50	D.1.6.3