


ŘEZ A-A' - NOVÝ STAV

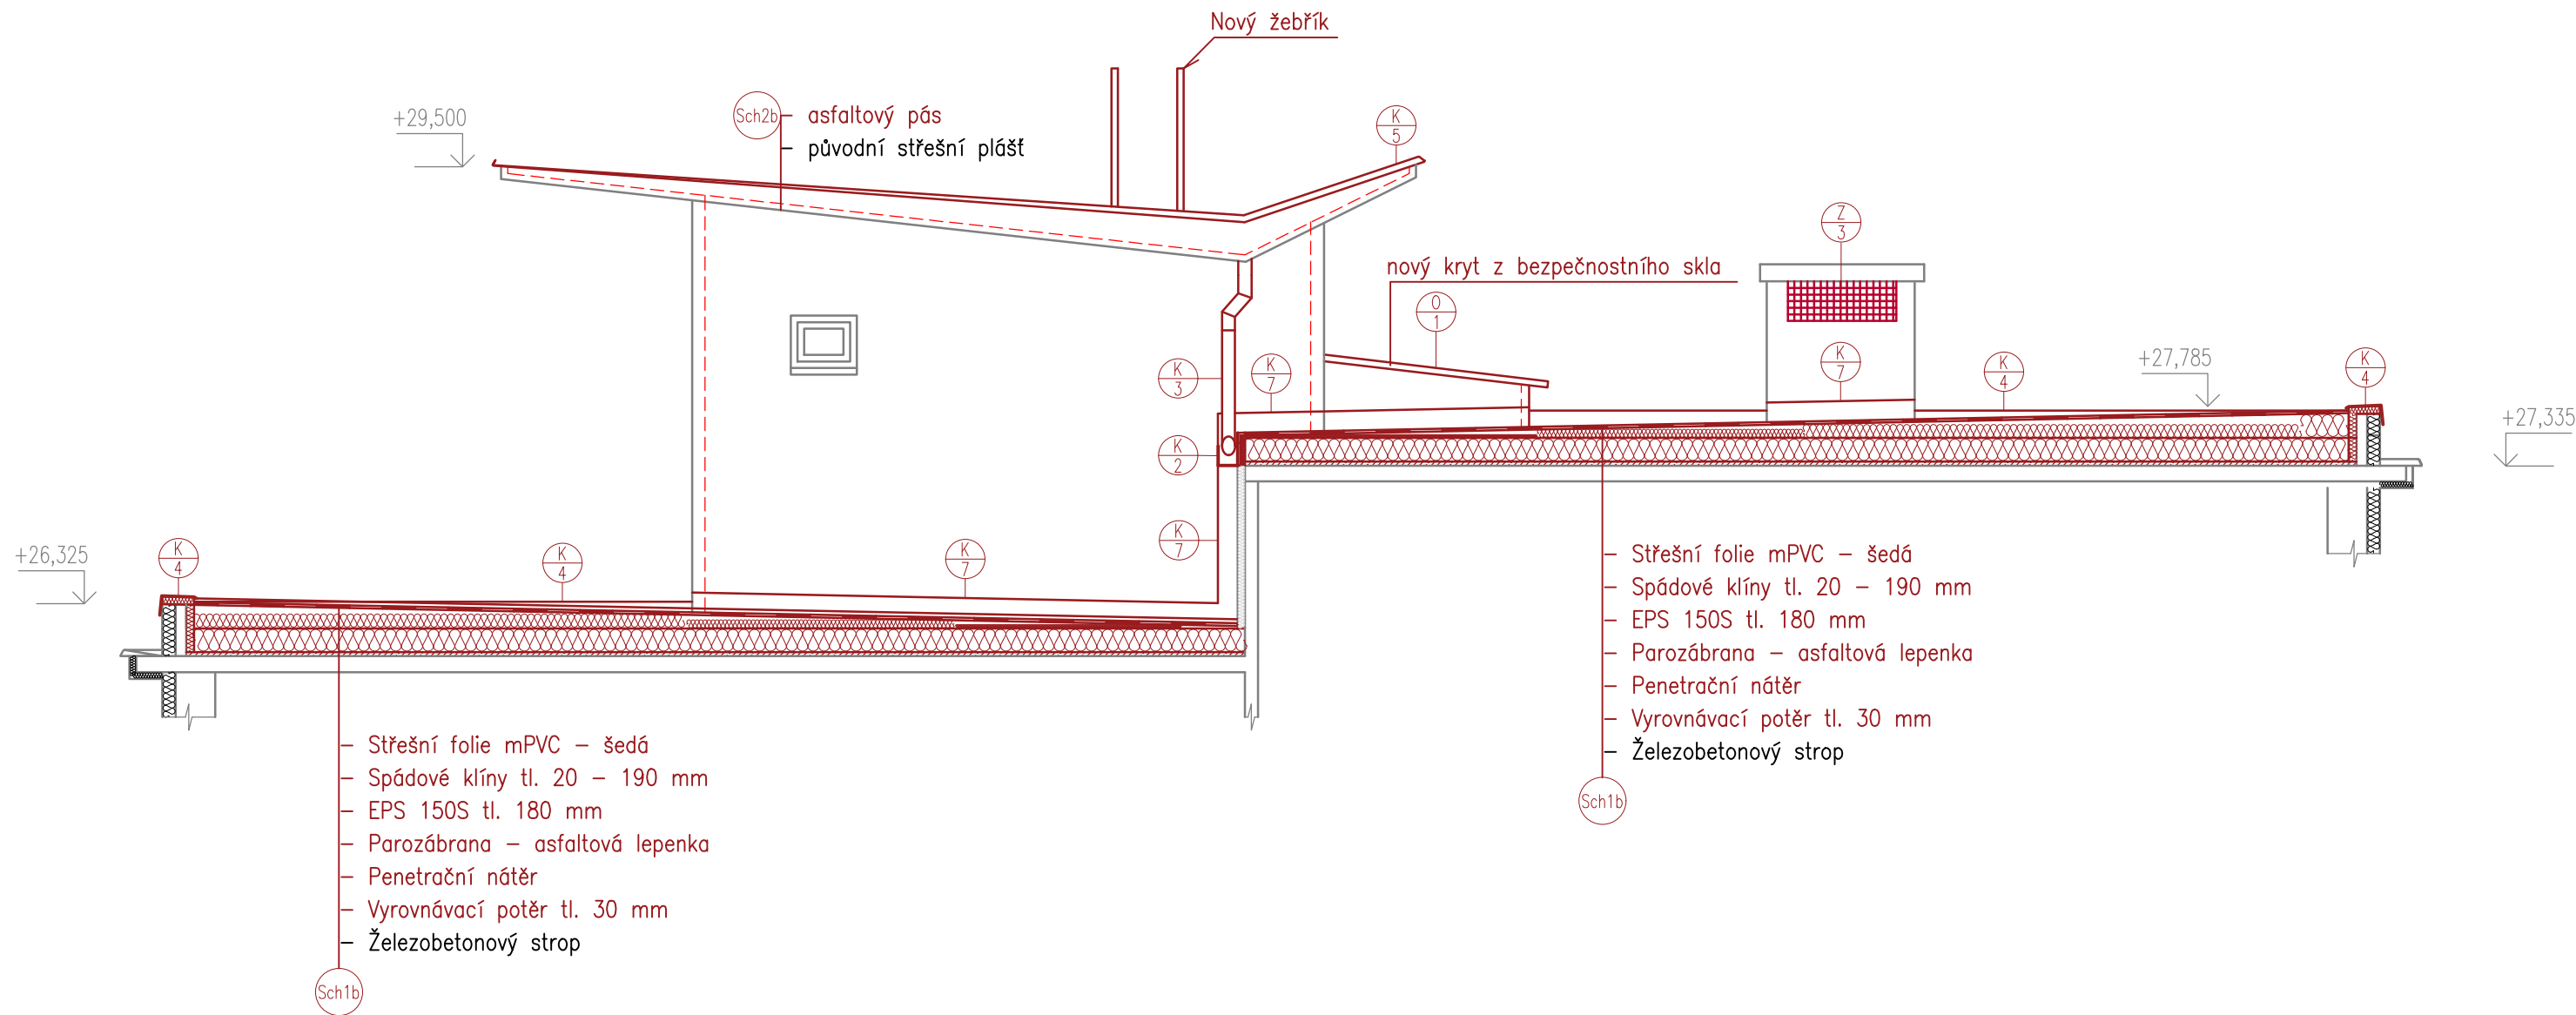

LEGENDA MATERIÁLŮ

- Stávající konstrukce
- Nové konstrukce

POZNÁMKA

- Klempířské prvky - viz. výpis prvků
- Zámečnické prvky - viz. výpis prvků
- Okno - viz. výpis prvků

KONTROLOVAL:	VEDOUČÍ PROJEKTANT:	PROJEKTANT:	<div><div><div><div></div></div><div>ARCHITEKTURA & INTERIER ŠIMŮNEK & PARTNERS www.archsimunek.cz PROJEKTOVÁ A INŽENÝRSKÁ KANCELÁŘ NÁMĚSTÍ 75/15, 757 01 VALAŠSKÉ MEZIRŘÍČÍ</div></div></div>			
Ing. Tomáš Mikuláščík	Miroslav Šimůnek	Bc. Jan Šimurda				
INVESTOR: Město Kopřivnice, Štefánikova 1163/12, 742 21 Kopřivnice			Č. PARC.:	103	K.Ú.:	Kopřivnice
STAVBA: Rekonstrukce střešního pláště, bytový dům č.p.891 na ul. Obránců míru			MÍSTO:	Kopřivnice	STUPEŇ:	DSP
			FORMÁT:	3xA4	ČÍSLO VÝKR.:	ČÍSLO PARÉ:
			DATUM:	07/2024		
NÁZEV VÝKRESU: ŘEZ A-A' - NOVÝ STAV			MĚŘÍTKO:	1:50	D.1.1.10	