


POHLED JIHOZÁPADNÍ - STÁVAJÍCÍ STAV

+26,325

LEGENDA MATERIÁLŮ

Stávající konstrukce

Bourané konstrukce

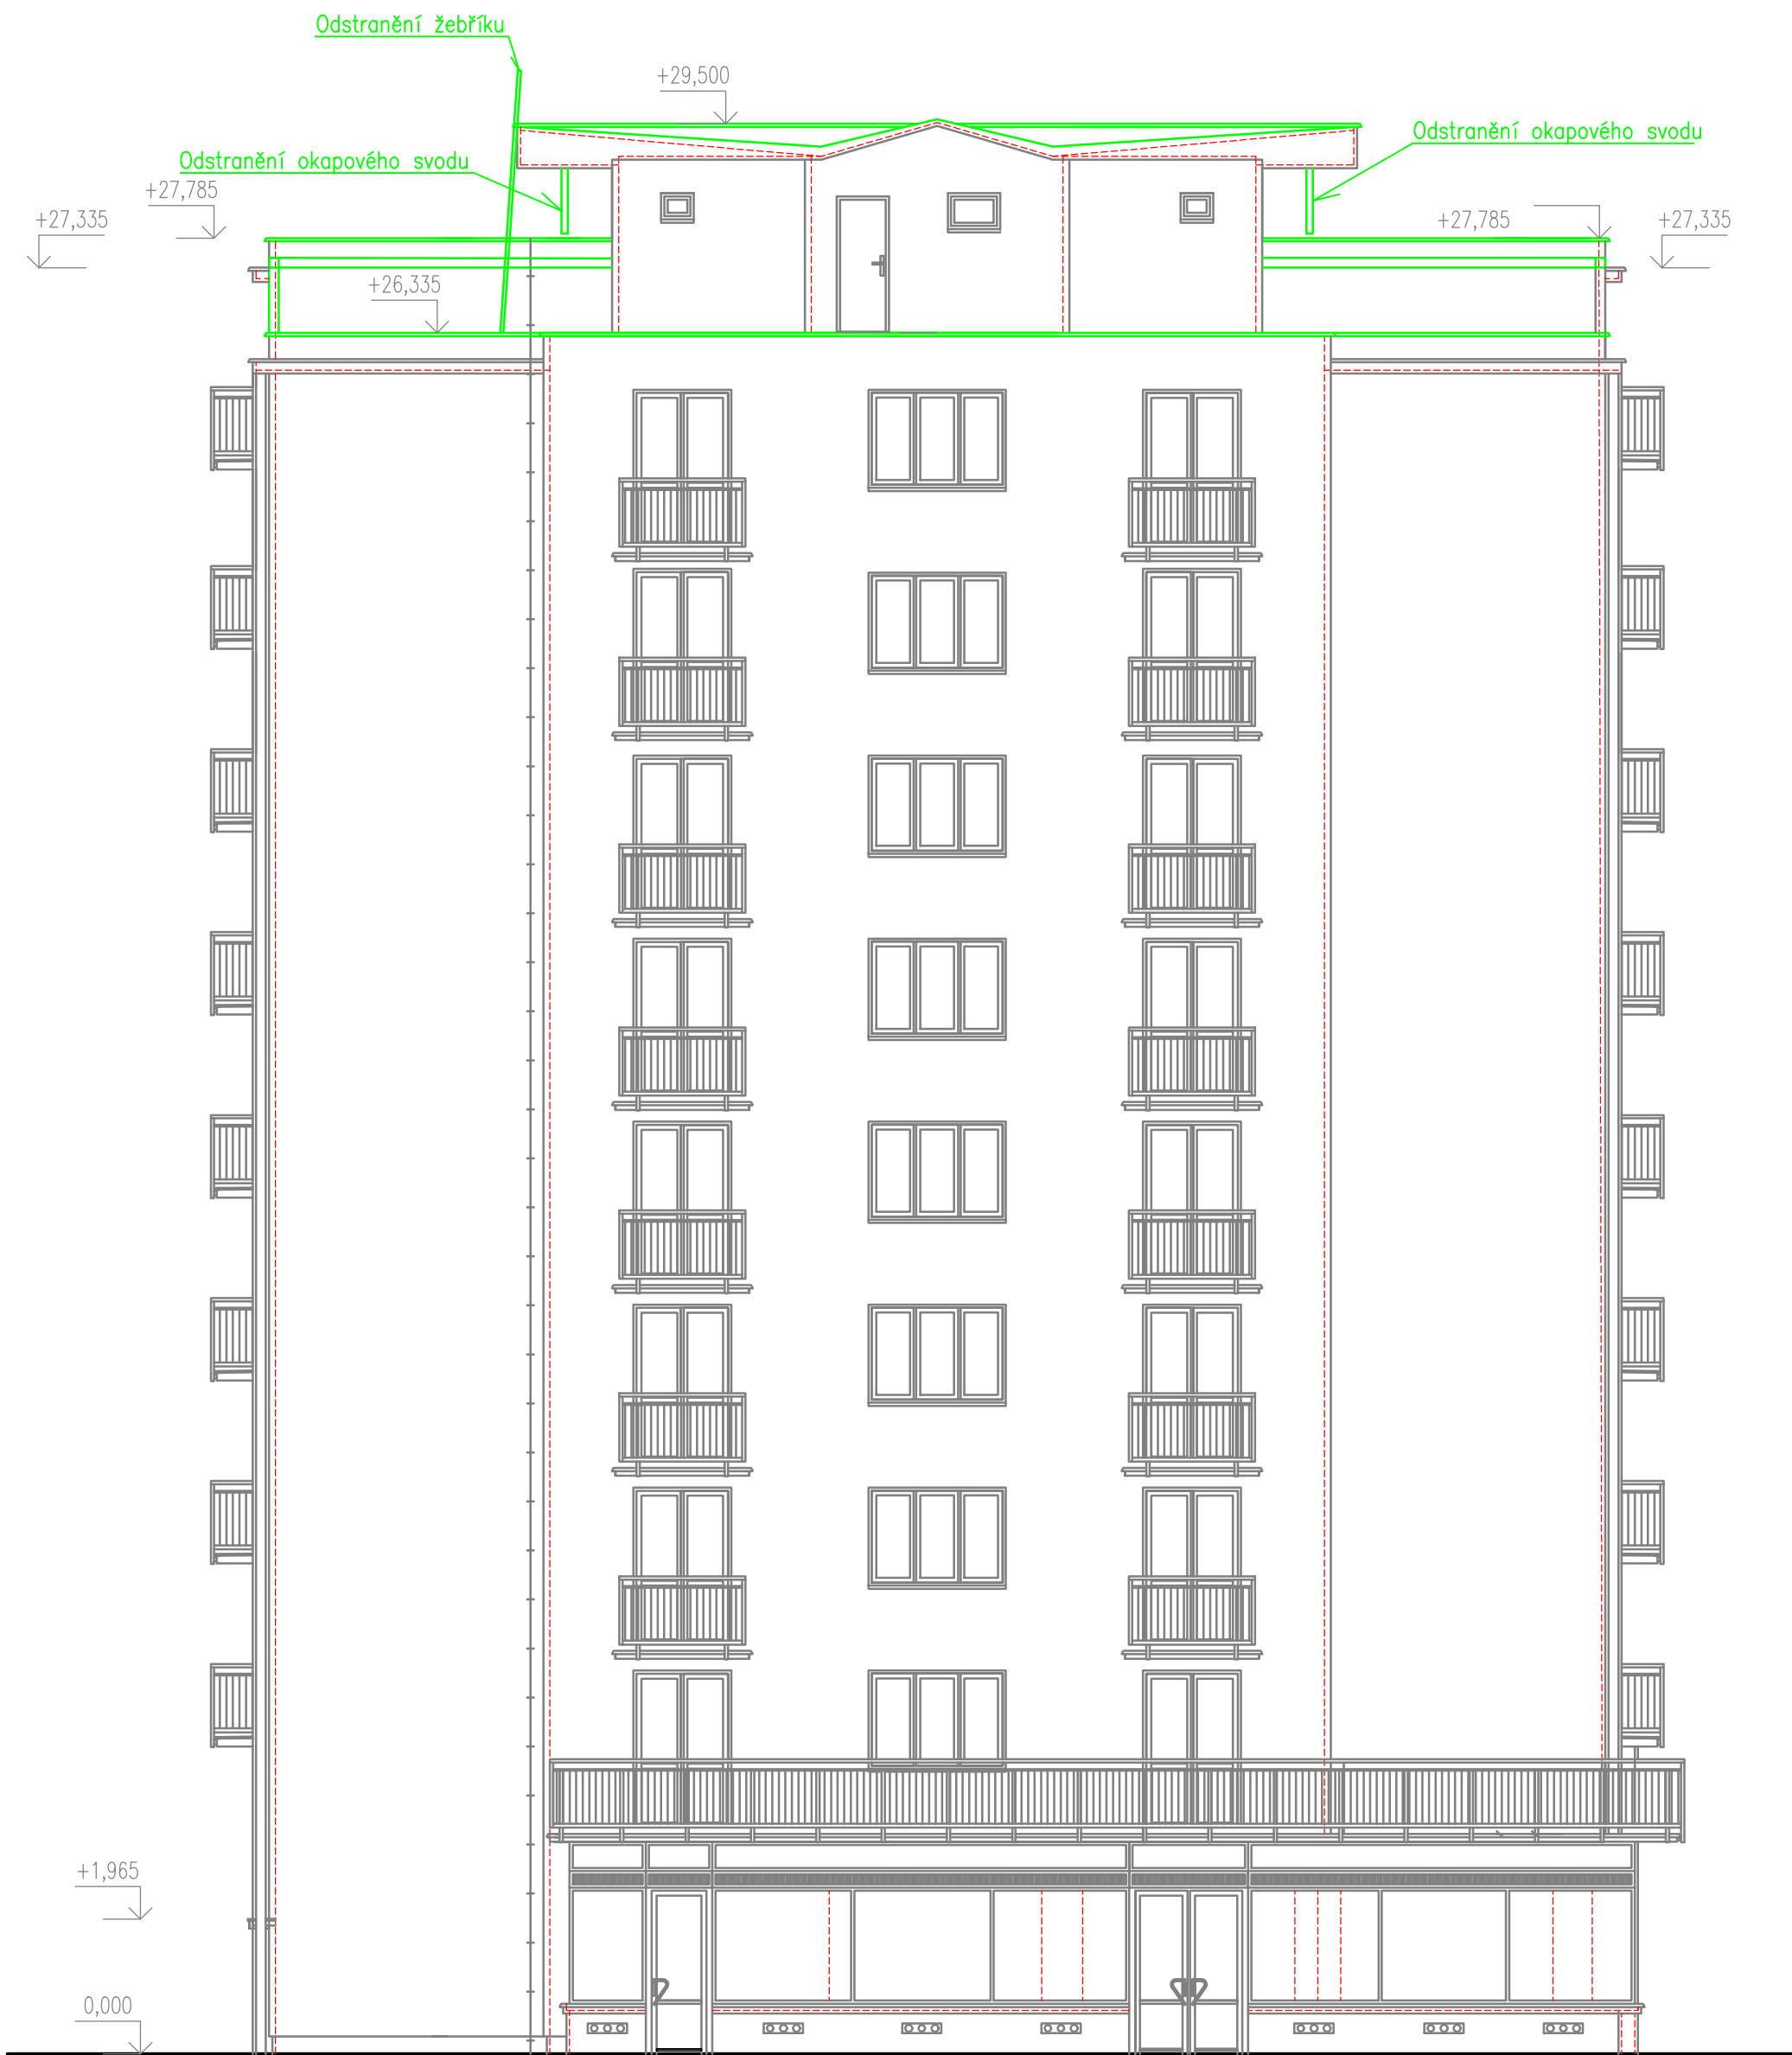

KONTROLOVAL:	VEDOUcí PROJEKTANT:	PROJEKTANT:	<div><div>ARCHITEKTURA & INTERIER SIMONEK & PARTNER www.archsimunek.cz PROJEKTOVÁ A INŽENYRSKÁ KANCELÁŘ NÁMĚSTÍ 75/15, 757 01 VALAŠSKÉ MEZIRČÍ</div></div>	
Ing. Tomáš Mikuláščík	Miroslav Šimůnek	Bc. Jan Šimurda		
INVESTOR: Město Kopřivnice, Štefánikova 1163/12, 742 21 Kopřivnice			Č. PARC.:	103
STAVBA: Rekonstrukce střešního pláště, bytový dům č.p.891 na ul. Obránců míru			MÍSTO:	Kopřivnice
			FORMÁT:	6x44
			DATUM:	07/2024
NÁZEV VÝKRESU: POHLED JIHOZÁPADNÍ - STÁVAJÍCÍ STAV			MĚŘÍTKO:	1:100
			ČÍSLO VÝKR.:	D.1.1.06
			ČÍSLO PARC.:	