


POHLED SEVEROZÁPADNÍ - NOVÝ STAV

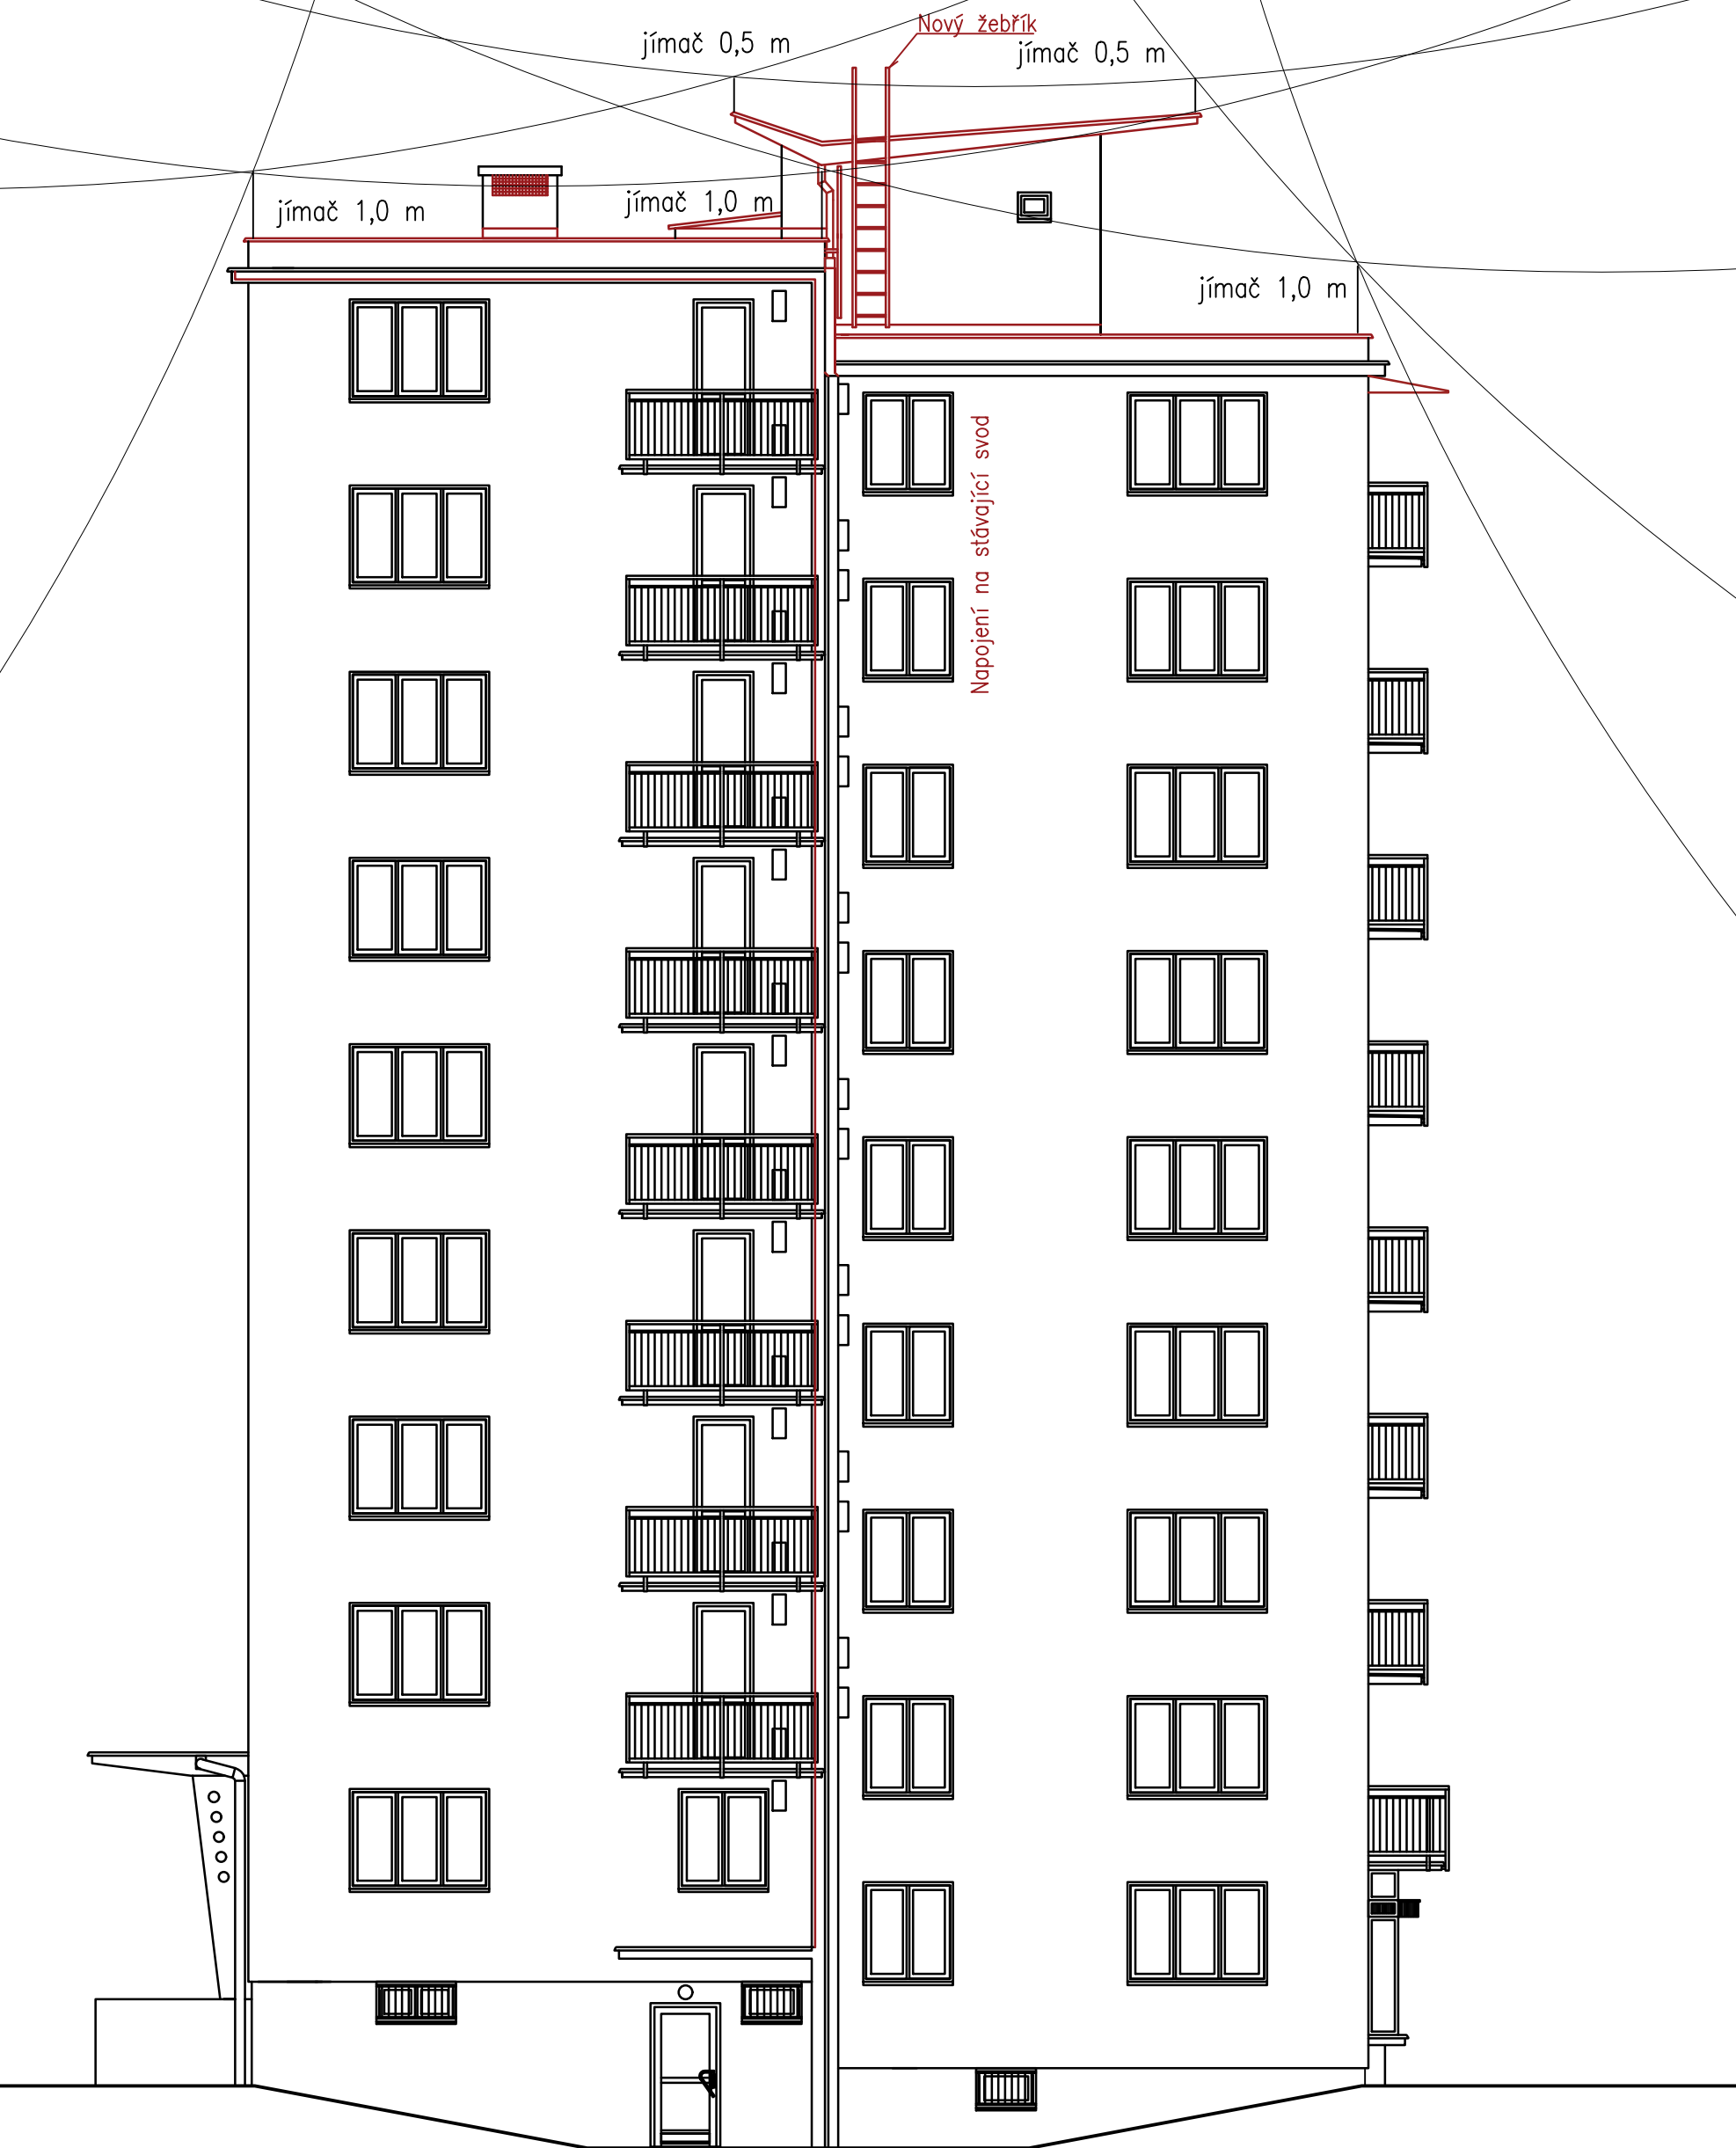

PROJEKTANT	Zelinka Jiří		Jiří Zelinka - ENERGY 5. května 1526 Rožnov pod Radhoštěm	
VYPRACOVAL	Zelinka Jiří			
KRESLIL	Zelinka Jiří			
INVESTOR: Město Kopřivnice, Štefánikova 1163/12, 742 21 Kopřivnice			FORMÁT	6A4
NÁZEV : Rekonstrukce střešního pláště, bytový dům č.p. 891 na ul. Obránců míru			DATUM	07/2024
			ÚČEL	stav. pov.
			ZAK.Č.	2024/19
Hromosvod-valivá koule 1			MĚŘÍTKO	Č.VÝKR.
			1:100	EL-02