


PŮDORYS STŘECHY 3 - NOVÝ STAV

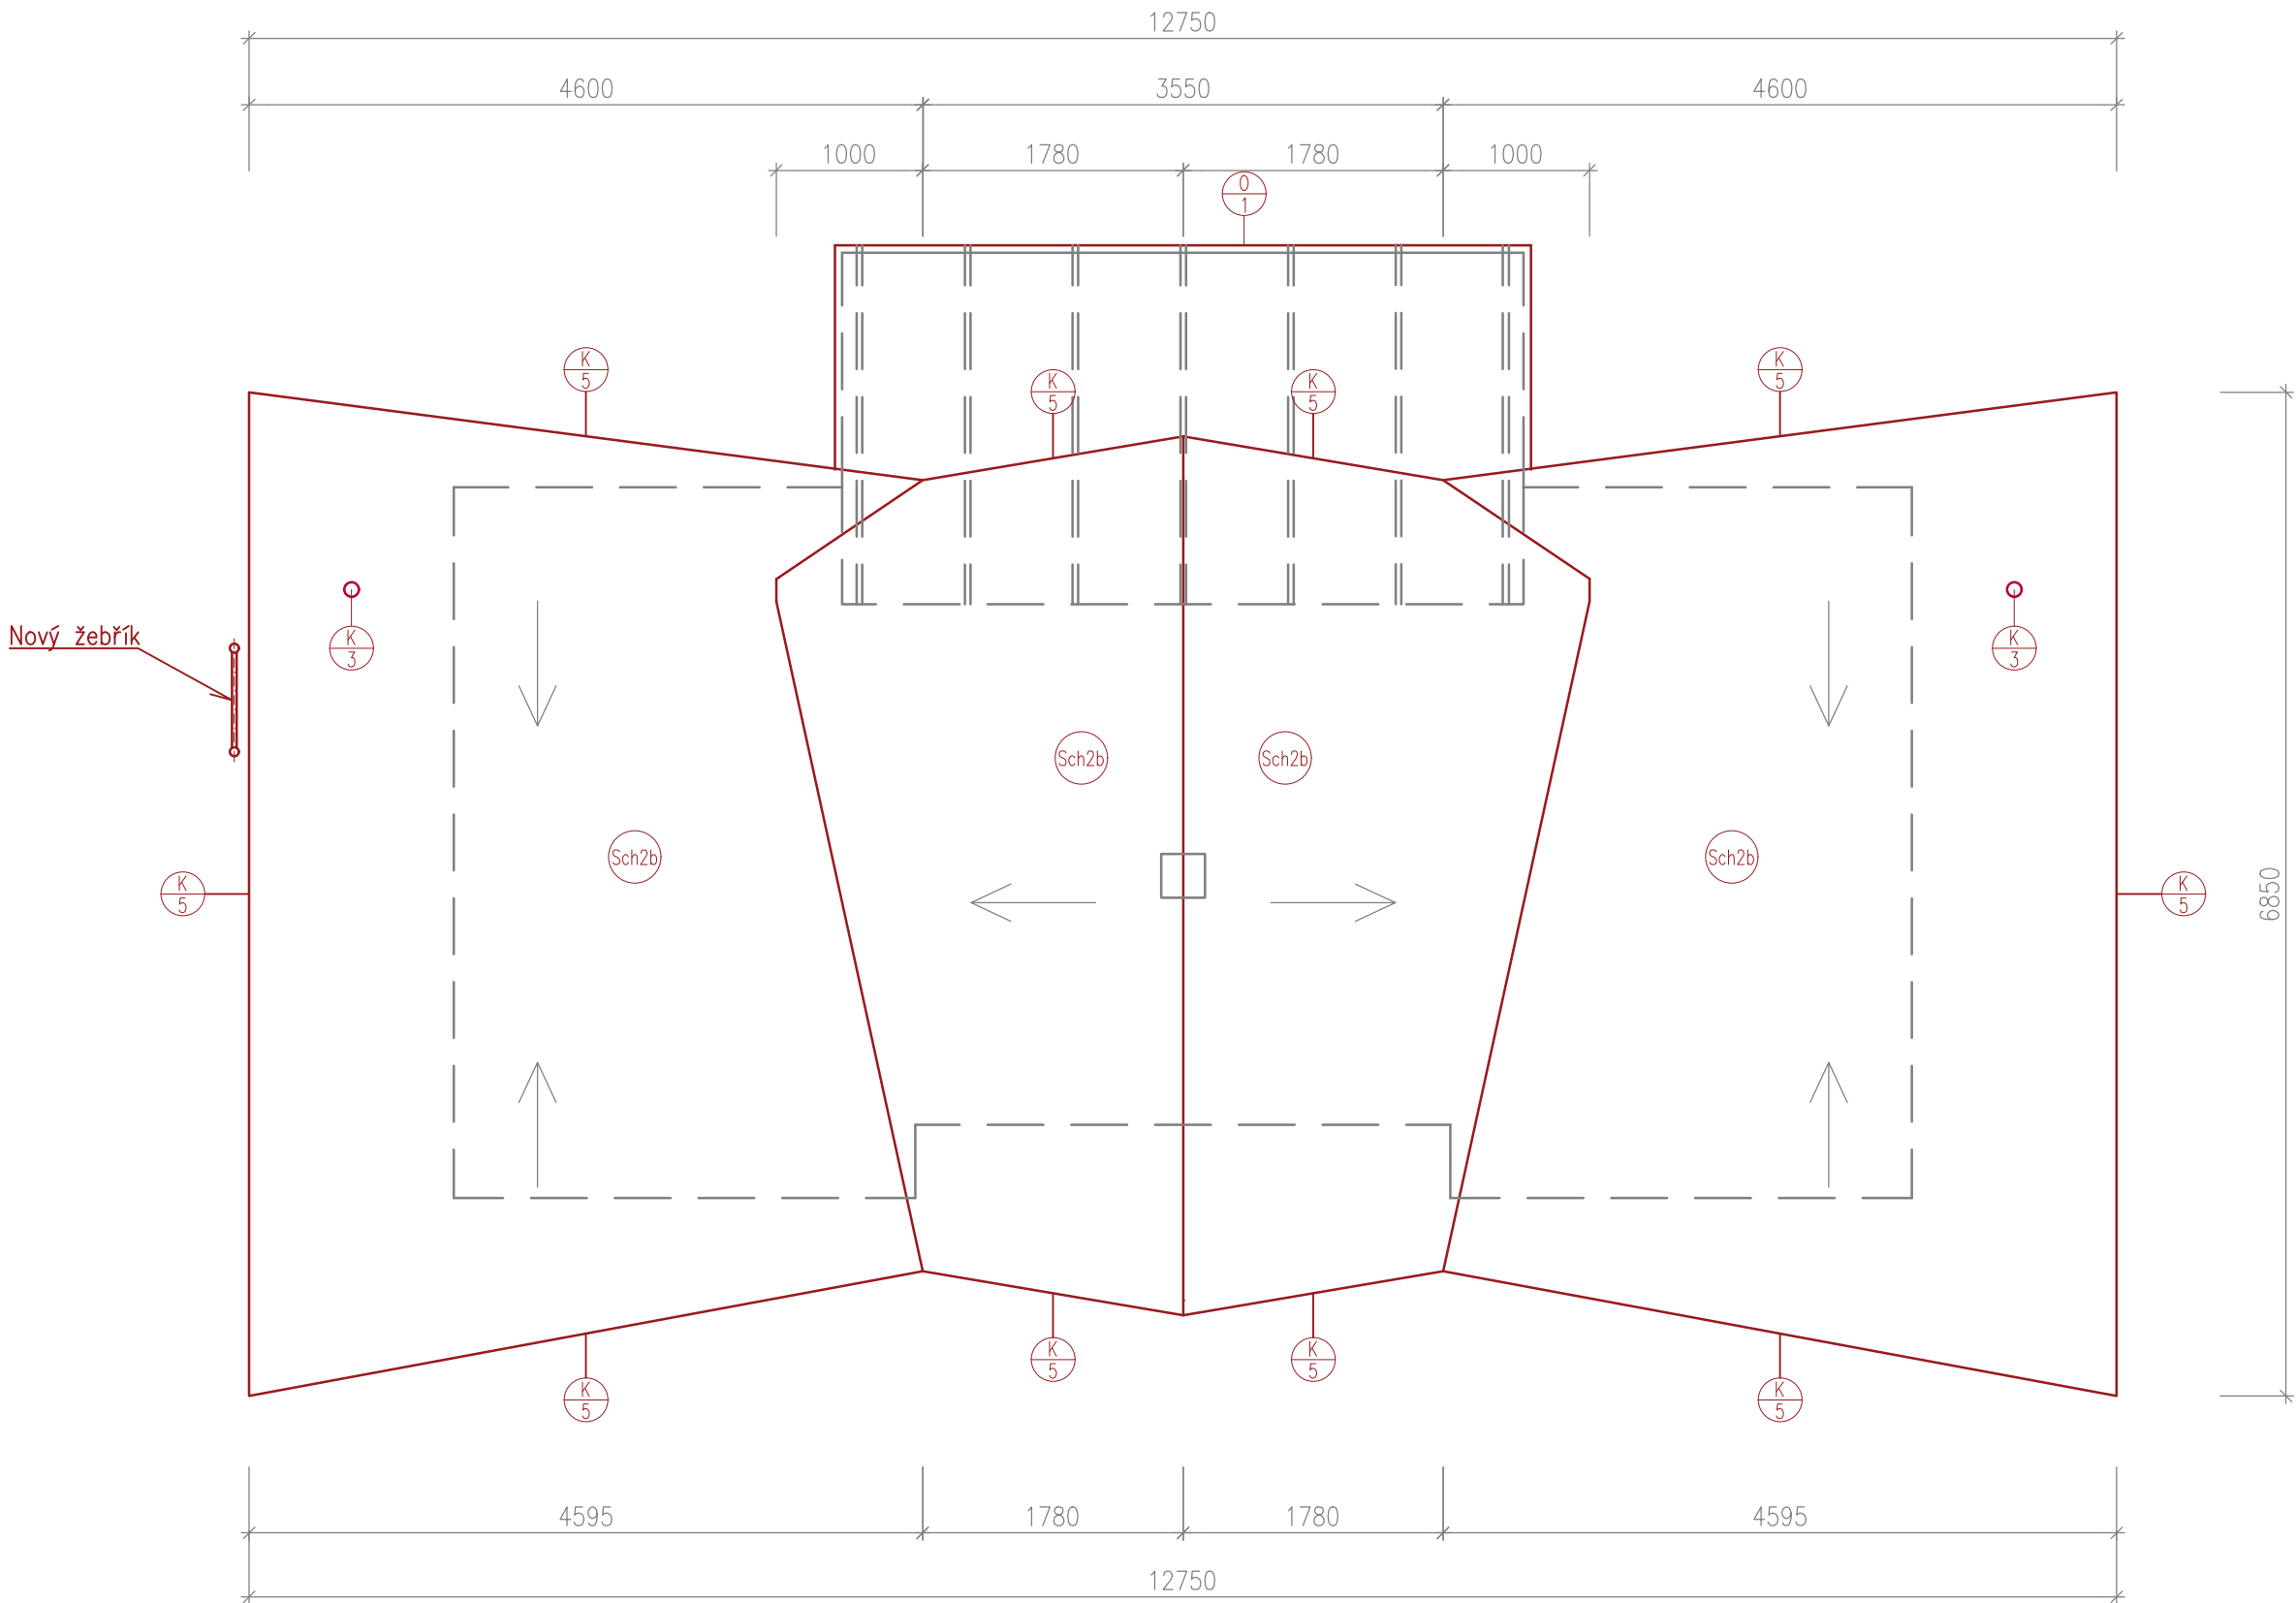

LEGENDA MATERIÁLŮ


- Stávající konstrukce
- Nové konstrukce


LEGENDA SKLADEB

- Sch2b - asfaltový pás
- původní střešní plášť

POZNÁMKA

- K/X Klempířské prvky - viz. výpis prvků

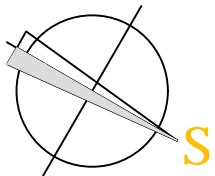

KONTROLOVAL:	VEDOUČÍ PROJEKTANT:	PROJEKTANT:	<div><div></div><div>ARCHITEKTURA & INTERIER ŠIMŮNEK & PARTNERS www.archsimunek.cz PROJEKTOVÁ A INŽENÝRSKÁ KANCELÁŘ NÁMĚSTÍ 75/15, 757 01 VALAŠSKÉ MEZIRŘÍČÍ</div></div>			
Ing. Tomáš Mikuláščík	Miroslav Šimůnek	Bc. Jan Šimurda				
INVESTOR: Město Kopřivnice, Štefánikova 1163/12, 742 21 Kopřivnice			Č. PARC.:	103	K.Ú.:	Kopřivnice
STAVBA: Rekonstrukce střešního pláště, bytový dům č.p.891 na ul. Obránců míru			MÍSTO:	Kopřivnice	STUPEŇ:	DSP
			FORMÁT:	3xA4	ČÍSLO VÝKR.:	D.1.1.09
			DATUM:	07/2024	ČÍSLO PARÉ:	
NÁZEV VÝKRESU: PŮDORYS STŘECHY 3 - NOVÝ STAV			MĚŘITKO:	1:50		