

TECHNICKÁ ZPRÁVA – ÚSTŘEDNÍ VYTÁPĚNÍ

A) Identifikační údaje stavby:

Název stavby : ÚT pro byt č. 2, ul. Obránců míru 705, 742 21 Kopřivnice
Místo stavby : byt č. 2, ul. Obránců míru 705, 742 21 Kopřivnice
Investor : město Kopřivnice, Štefánkova 1163, 742 21 Kopřivnice
Projektant : Jiří Brožek, Obránců Míru 988, Kopřivnice

B) Všeobecná část:

Projekt řeší ústřední vytápění bytu č 2, ul. Obránců míru 705, Kopřivnice v.č. umístění kotle, otopných těles a rozvodů. Tepelné ztráty byly vypočteny na 5,17 kW, tepelný spád otopného systému pro otopná tělesa činí 75/65° C. Původní vytápění bytu bylo řešeno lokálními plynovými topidly MORA.

C) Poskytnuté podklady:

- 1) Prohlídka a zaměření na místě stavby
- 2) Požadavek – objednávka investora

D) Technické řešení :

S ohledem na prostorové možnosti pro umístění otopných těles v rodinném domě je navrženo jejich umístění na obvodovém zdivu pod okny a na zdech, jejichž sousední místnosti nejsou vytápěny a nebo jsou vytápěny, ale jejich umístění vzhledem na uspořádání místnosti není pod oknem možné je navrženo na vnitřním a obvodovém zdivu rodinného domu. Regulace otopného systému není součástí tohoto projektu. Doporučuje se prostorový termostat dle výrobce kotle. **Bude proveden nový domovní plynovod dle TPG 704 01.**

Zdroj tepla

Navržen je teplovodní závěsný plynový kondenzační kotel s uzavřenou spalovací komorou o tepelných výkonech 5 – 25 kW pro vytápění a 5 – 29 kW pro přípravu TUV. Kotel je určen k vytápění a k průtokovému ohřevu TUV je opatřen expanzní nádobou a pojistným ventilem (součást výbavy kotle). Umístění v chodbě bytu.

Rozvod potrubí

Je navržen z měděných polotvrdých trubek SANCO. Rozvod bude spojován lisiváním systém VIEGA. Potrubí budou vedena v podlahách a na stěnách. Napojení otopných těles bude nad podlahou. Na nejvyšších místech bude možné rozvod ÚT odvodušnit a v nejnižších místech odvodnit. Dilatace potrubí bude kompenzována geometrickým tvarem potrubí. Potrubí, které prochází zdí je nutno opatřit pružnými objímkami v celé tl. zdi ve spádu 0,3% nejnižšímu bodu. Uchycení potrubí je provedeno typizovanými dvojítymi objímkami.

Armatury pro ÚT

Otopná tělesa Cosmo Nova multifunkční – ventil – kompak jsou opatřena integrovanými termostatickými regulačními ventily Danfos. Termostatické ventily lze osadit termostatickými hlavicemi Heimeier VK v provedení pro veřejné prostory. Připojení těles bude zespodu přímými regulačními šroubeními – H – VEKOLUX. pro dvoutrubkový systém. Otopný žebřík bude opatřen regulačním ventilem a regulačním šroubením. Plynový kotel a jednotlivé větve budou opatřeny uzavíracími kohouty.

Otopná tělesa ÚT

Otopná tělesa jsou navržena s ohledem na malý vodní obsah a současně nejvyšší tepelný výkon. Jako otopná plocha se osadí desková plechová tělesa CosmoNova multifunkční – ventil – kompakt vč. odvzdušňovacích ventilů, upevněné pomocí typových držáků na stěnu. Koupelna bude otápěna topným žebříkem COSMOSTANDART, který je možno doplnit topnou tyčí o výkonu 600 - 900 W s regulací.

Nátěry ÚT

Potrubí Cu vedené po povrchu je možno opatřit nátěrem na barevné kovy a na teploty do 115 C.

Izolace

Potrubí vedené v podlaze a ve zdivu, pro otopná tělesa bude opatřeno izolací TUBOLIT, síla 6 mm. **Volně vedené potrubí je bez izolace.**

Zkoušky zařízení

U teplovodních soustav je nutno při předávání do provozu provést zkoušky ve smyslu ČSN 060310.

Každé namontované zařízení musí být před uvedením do provozu vyzkoušeno na těsnost – čl. 8.2.2.,

Zkouška dilatační (provozní) – čl. 8.3.3., zkouška zabezpečovací – ČSN 060830 čl. 8.2. O provedených zkouškách je nutno provést zápis.

F) Závěr :

Před zkouškami a zprovozněním systému ÚT je třeba provést propláchnutí potrubí vodou, která obsahuje nepěňivé rozpouštědlo.

Potrubní systém je nutné naplnit **inhibitorem**. Inhibitor by měl být aplikován v poměru 1 % k objemu systému. Tedy např. **1 litr na 100 litrů topné vody v soustavě.**

22/1 – cca 16 m – 5,0 l, 18/1 – cca 26 m – 5,23 l, 15/1 – cca 6m – 0,8 l v potrubí celkem 11,0 l.

Otopná tělesa celkem 33,72 l + 11,0 l = 44,72 l.


Instalaci ÚT provést dle platných norem ČSN 060310 a ČSN 060830 a dle vyhl. č. 151/2001 Sb., vč. zkoušek a uvedení do provozu. Veškerá zařízení a materiály musí splňovat zákon č. 22/197 Sb. v platném znění vč. na něj navazujících nařízení vlády. Po dobu provádění montážních prací se musí vést stavební deník. **Doporučuje se vést fotodokumentaci stavebních prací.**

Při provádění prací dbát na bezpečnost a ochranu zdraví. Dodržovat vyhl. č. 324/90 ČUBP o bezpečnosti práce a technických zařízení při stavebních pracích. Při provádění prací dodržovat protipožární opatření.

V Kopřivnici 4/2025



Vypracoval: Jiří Brožek

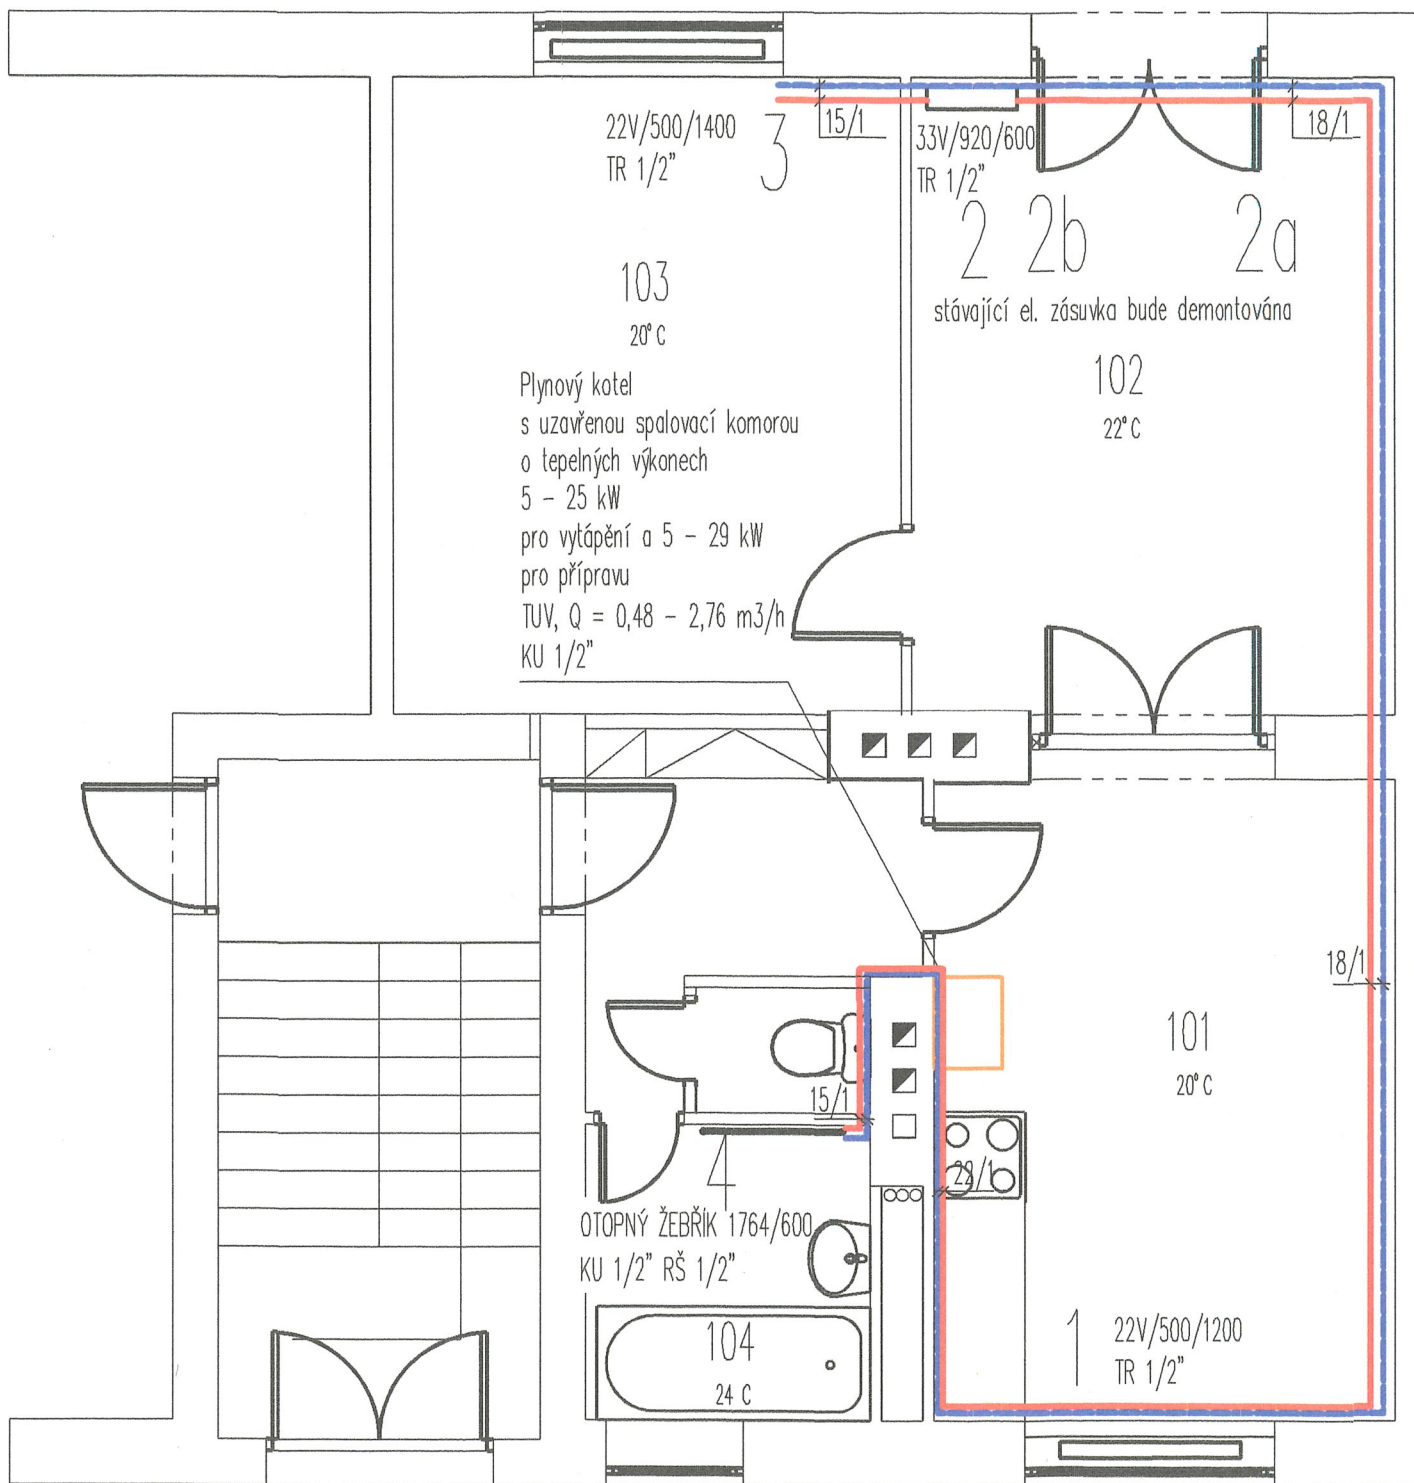

NAVRHL Jiří Brožek	VYPRACOVAL Jiří Brožek	KRESLIL Jiří Brožek	Jiří Brožek Obránců míru 988 742 21 Kapřivnice ČKAIT : 1102451	
Investor: město Kapřivnice, Štefánikova 1163, 742 21 Kapřivnice			FORMAT	A4
ÚT byt č. 2, Obránců míru 705/31, 742 21 Kapřivnice par.č. 64, k.ú. Kapřivnice 669393			DATUM	4/2025
			STUPEŇ	DPS
			PARÉ	
			MĚŘÍTKO 1 : 50	VÝKRES č. 1
DOKUMENTACE	ÚT			
VÝKRES	PŮDORYS I. NP			

K 1 2 3 4 2a 2b

Plynový kotel
s uzavřenou spalovací komorou
o tepelných výkonech
5 – 25 kW
pro vytápění a 5 – 29 kW
pro přípravu
TUV, $Q = 0,48 - 2,76 \text{ m}^3/\text{h}$
KU 1/2"

101 20°C


102 22°C

103 20°C

104 24°C

102 22°C

102 22°C

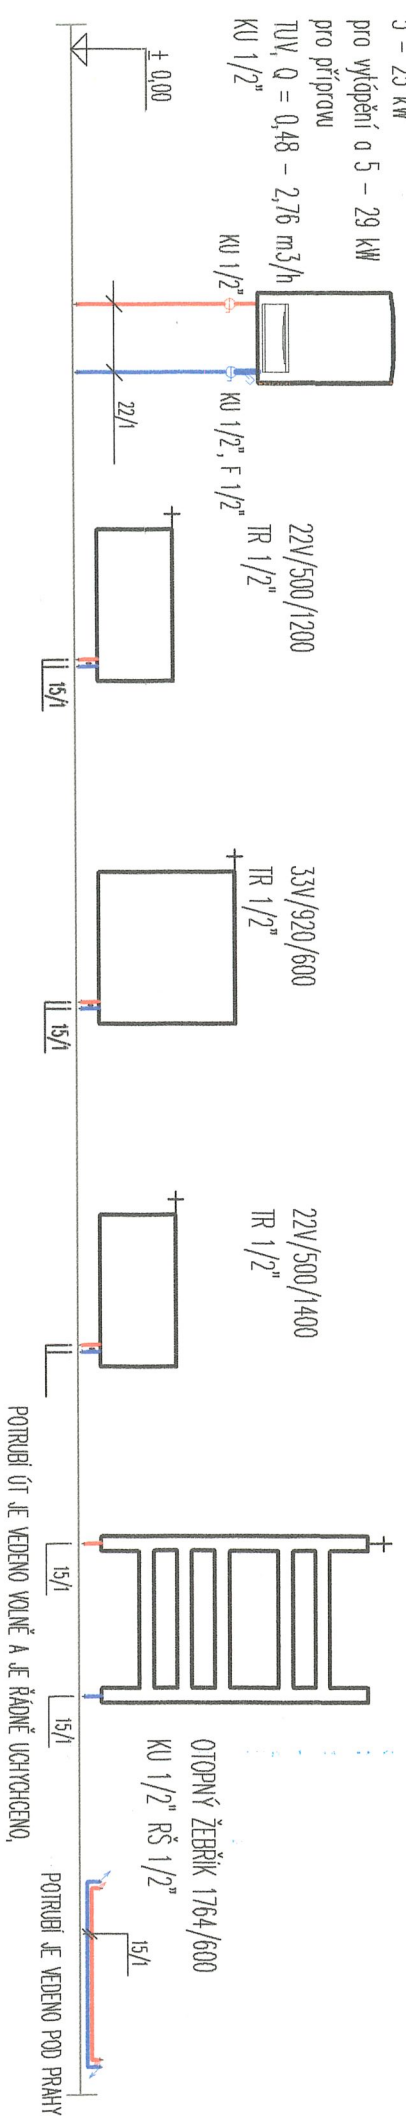

NAMĚL	VYKONAVATEL	KRESLÍ	Jitka Brožková Ověřeno dne 8.8. 2025 742 21 Koprivnice ČKAIT : 110251	
Jitka Brožková	Jitka Brožková	Jitka Brožková	FORMÁT	A4
Investor: město Koprivnice, Střednímu 1163, 742 21 Koprivnice			DATA	4/2025
ÚT			STUPEŇ	DPS
byl č. 2, Občanská míru 714/49, 742 21 Koprivnice			PŘÍR	
par.č. 43, k.ú. Koprivnice 663393			MĚŘITVO	1 : 50
VÝKRES			VÝKRES č.	2

Plynový kotel
s uzavřenou spalovací komorou
o tepelných výkonech
5 – 25 kW
pro vytápění a 5 – 29 kW
pro přípravu
TUV, Q = 0,48 – 2,76 m³/h
KU 1/2"

typové odkouření
je vedeno ve
stávajícím komínovém tělese

KU 1/2"

F 1/2"

22/1

KU 1/2"

odvod kondenzátu
provést do stávající kanaliza

+ 0,00



NAVRHL	VYPRACOVAL	KRESLIL	JPI Brožek Obránců míru 988 742 21 Kopřivnice ČKAIT : 1102451	
JPI Brožek	JPI Brožek	JPI Brožek		
Investor: město Kopřivnice, Štefánikova 1163, 742 21 Kopřivnice				
ÚT byť č. 2, Obránců míru 705/31, 742 21 Kopřivnice par.č. 64, k.ú. Kopřivnice 669393			FORMAT	A4
			DATUM	4/2025
			STUPEŇ	DPS
			PARÉ	
			MĚŘÍTKO	VÝKRES č.
DOKUMENTACE	ÚT	3		
VÝKRES	MONTÁŽNÍ SCHEMA ÚT – KOTEL			

VÝPIS MATERIÁLU – ÚSTŘEDNÍ VYTÁPĚNÍ

1. Plynový kotel s uzavřenou spalovací komorou a ohřevem TUV	1 kmpl
2. Potrubí CU 22/1	16,00 bm
3. Potrubí Cu 18/1	26,00 bm
4. Potrubí Cu 15/1	6,00 bm
5. COSMONOVA 22V/500/1400	1 kmpl
6. COSMONOVA 22V/500/1200	1 kmpl
7. COSMONOVA 33V/920/600	3 kmpl
8. Otopný žebřík 1764/600	1 kmpl
9. Typový dvojúchyt	14 ks
10. Kulový uzávěr 1/2"	1 ks
11. Kulový uzávěr 3/4"	2 ks
12. Filtr 3/4"	1 ks
13. Regulační šroubení 1/2"	1 ks

TECHNICKÁ ZPRÁVA – ZDRAVOTECHNIKA – DOMOVNÍ PLYNOVOD

A) Identifikační údaje stavby

Název stavby : Stavba domovního plynovodu byt č. 2,
ul. Obránců míru č.705, 742 21 Kopřivnice
Místo stavby : byt č.2, ul. Obránců míru č.705, 742 21 Kopřivnice
Investor : město Kopřivnice, Štefánikova 1163,
742 21 Kopřivnice
Projektant : Jiří Brožek, Obránců Míru 988, Kopřivnice

B) Úvod

Projekt řeší stavbu nového NTL – domovního plynovodu od místa napojení – **suterén obytného domu, Obránců míru 705, směrem do kuchyně.** Ve společných prostorech obytného domu je plynovod vedený od plynoměru. **Nový domovní plynovod bude pokračovat v bytě č. 2, k plynovým spotřebičům (plynový kotel, stávající plynový sporák).** Stávající plynové topidlo MORA a stávající plynovod budou demontovány.



Stávající plynové topidlo



Stávající plynový sporák

Poskytnuté podklady:

- 1) Prohlídka a zaměření na místě stavby
- 2) Požadavek – objednávka investora

C) Technické řešení

Stávající rozvod domovního plynovodu, provedení ocel, který vede ze suterénu pro stávající spotřebiče v technickém jádru, **bude demontován.** Nový domovní plynovod bude vedený volně do kuchyně pro stávající **plynový sporák a plynový kondenzační kotel** s uzavřenou spalovací komorou o tepelných výkonech 5 – 25 kW pro vytápění a 5 – 29 kW pro přípravu TUV, $Q = 0,48 - 2,76 \text{ m}^3/\text{h}$. Kotel je určen k vytápění a k průtokovému ohřevu TUV. Nový domovní plynovod bude vedený od stávajícího plynoměru dle projektové dokumentace k plynovým spotřebičům. Materiál nového domovního plynovodu je navržen v provedení Cu. Vedení domovního plynovodu je navrženo volně s typovými úchyty.

$$Q_{\text{max. hod. stávající}} = 1,54 \text{ m}^3 / \text{h}$$


$$Q_{\text{max. hod. nová}} = 3,56 \text{ m}^3 / \text{h}$$

D) Montáž

Potrubí Cu je navrženo v provedení SANCO a spojování bude prováděno systémem VIEGA PROFIPRES. Montážní práce na plynovodech může provádět organizace, která vlastní patřičné oprávnění. Spojování materiálu bude prováděno podle doporučení výrobce. Potrubí vedeno volně a řádně uchyceno na konzolách (potrubí Cu je možno vést ve zdivu a bude opatřeno ochranným krytem z pozinkovaného plechu o síle 1 mm, plynovod je možno provést z oceli, montáž bude provedena oprávněnou osobou svařováním). Vedení domovního plynovodu ve zdivu i volně musí být uloženo tak, aby nedocházelo k nežádoucímu napínání potrubí. **Před započetím montážních prací je nutno vyrozumět dodavatele plynu.**

Plynoměrná skříň – jedná se o domovní plynovod

Plynoměrné místo je stávající v suterénu obytného domu.

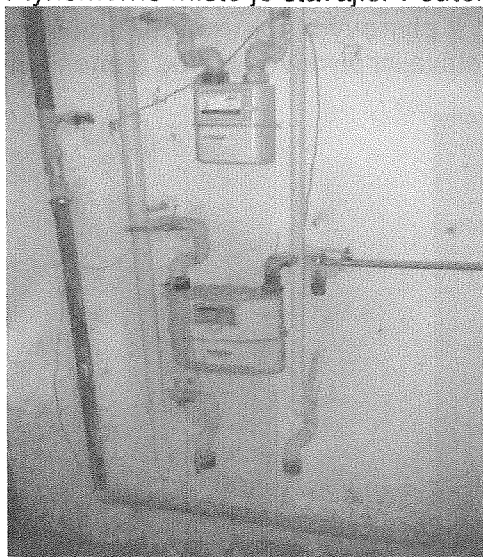

Stávající plynoměrné místo

Uzavírací armatury

Budou použity kulové kohouty – provedení topný plyn KU 1/2" – 1 ks (stávající plynový sporák – 1 ks), KU 1/2" – 1 ks (kondenzační plynový kotel), KU 1" – 1 ks (plynoměr).

Regulace

Jedná se o domovní NTL plynovod.

Nátěry

Volně vedené potrubí NTL - domovního plynovodu bude opatřeno ochranným nátěrem žluté barvy nebo jiné vhodné, na barevné kovy, kde bude povrch potrubí opatřen proužky žluté barvy (potrubí Cu může být bez nátěru, ale musí být opatřeno proužky žluté barvy). Nátěr základní a krycí barvy se provádí po zkoušce pevnosti a těsnosti.

E) Tlakové zkoušky a revize

Po montáži NTL venkovního domovního plynovodu se provedou zkoušky těsnosti a pevnosti dle TPG 704 01, ČSN EN 12327. Zkouška provozu schopnosti se provádí při spouštění plynu. Kde vpuštění plynu dle TPG 800 03 je vázáno na výchozí revizi plynového zařízení, kterou provádí revizní technik vyhrazených plynových zařízení v rozsahu platných oprávnění. Pak je možno osadit měřicí zařízení (plynoměr).

F) Uvádění do provozu

Po provedení montážních prací se provedou zkoušky pevnosti a těsnosti. O zkouškách pevnosti a těsnosti, revizích a o vpuštění plynu musí být provádějící organizací proveden zápis. Při provádění montážních prací je nutno vést stavební deník, záznam o montážních pracích na vnitřním plynovodu. K uvedení plynovodu do provozu dá souhlas organizace dodávající plyn. Při odvzdušnění je nutno postupovat s maximální opatrností. Odvzdušňování musí být prováděno pod trvalým dozorem osoby provádějící tuto činnost. Kontrola kvality vzorku se provádí explozimetrem a nebo jímáním vzorku do balónku odpovědnou osobou. Plynovod nesmí být používán k jiným účelům než k dopravě a spalování zemního plynu stejně jako spotřebiče. Po ukončení montážních prací je nutno provést zaměření skutečného stavu. Doporučuje se doklad fotodokumentací.

G) Závěr

Při provádění montážních prací je nutno dodržovat tyto zákony, vyhlášky, ČSN, TPG a ostatní ustanovení :


ČSN EN 12007 – 1	Zásobování plynem – Plynovody s nejvyšším provozním tlakem do 16 barů včetně – Část 1: Všeobecné funkční požadavky
ČSN EN 1775	Plynovody a spotřebiče v budovách
TPG 800 01	Vyústění odvodu spalin od spotřebičů na plynná paliva
TPG 704 01	Odběrná plynová zařízení a spotřebiče v budovách
TPG 934 01	Plynoměry – umístování, připojování a provoz
ČSN EN 12327	Zásobování plynem – tlaková zkouška, postupy při uvádění do provozu funkční požadavky
TPG 700 01	Použití měděných materiálů pro rozvod plynu
TPG 800 03	Připojování odběrných plynových zařízení a jejich uvádění do provozu
TPG 700 01	Použití měděných materiálů

Veškeré použité materiály musí být v souladu se zákonem 22/1997. Při montážních pracích je nutno dodržovat zákon č. 458/2000 a vyhl. o dodržování bezpečnosti práce 324/1990.


V Kopřivnici 4/2025

Vypracoval: Jiří Brožek





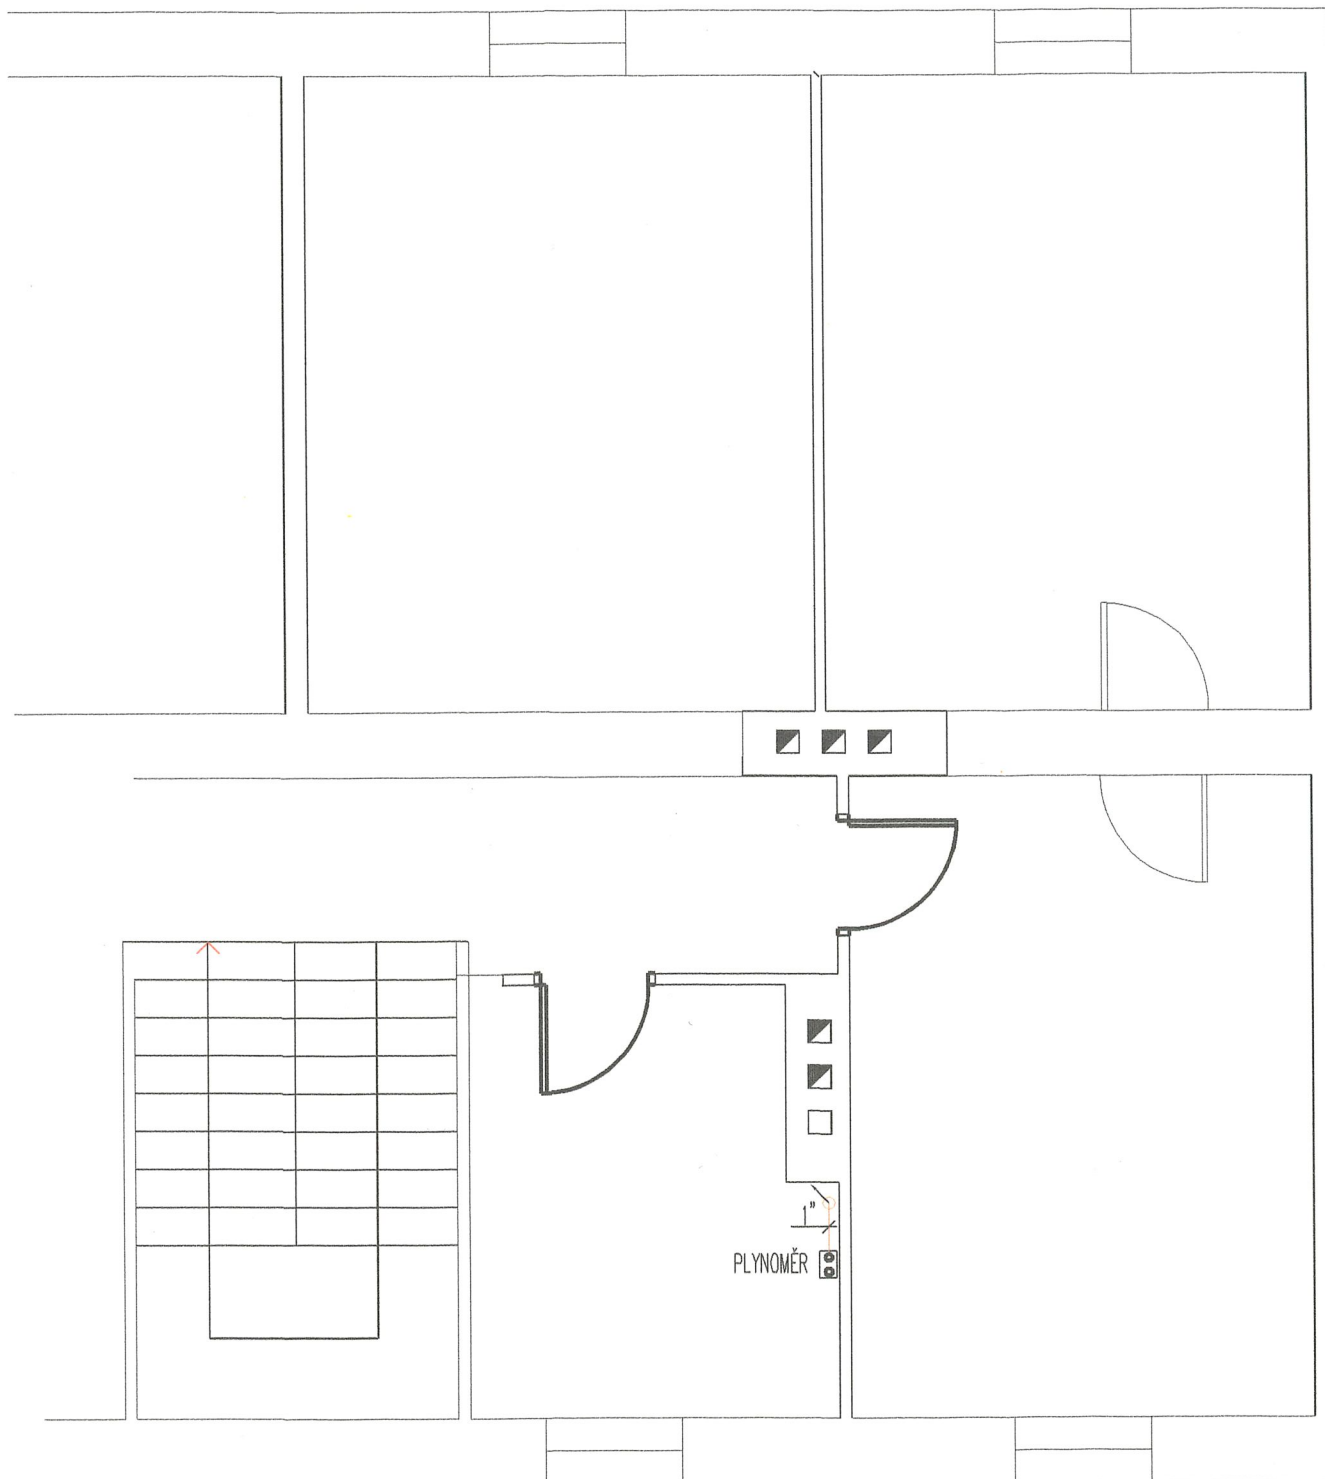


NAVRHL	VYPRACOVAL	KRESLIL	Jirí Brožek Obránců míru 988 742 21 Kopřivnice ČKAIT : 1102451	
Jirí Brožek	Jirí Brožek	Jirí Brožek		
Investor: město Kopřivnice, Štefánikova 1163, 742 21 Kopřivnice			FORMAT	A4
DOMOVNÍ PLYNOVOD byl č. 2, Obránců míru 705/31, 742 21 Kopřivnice par.č. 64, k.ú. Kopřivnice 669393			DATUM	4/2025
			STUPEŇ	DPS
			PARE	
			MĚŘITKO	VÝKRES č. 1
DOKUMENTACE	DOMOVNÍ PLYNOVOD		1 : 50	
VÝKRES	SUTERÉN - STÁVAJÍCÍ STAV			

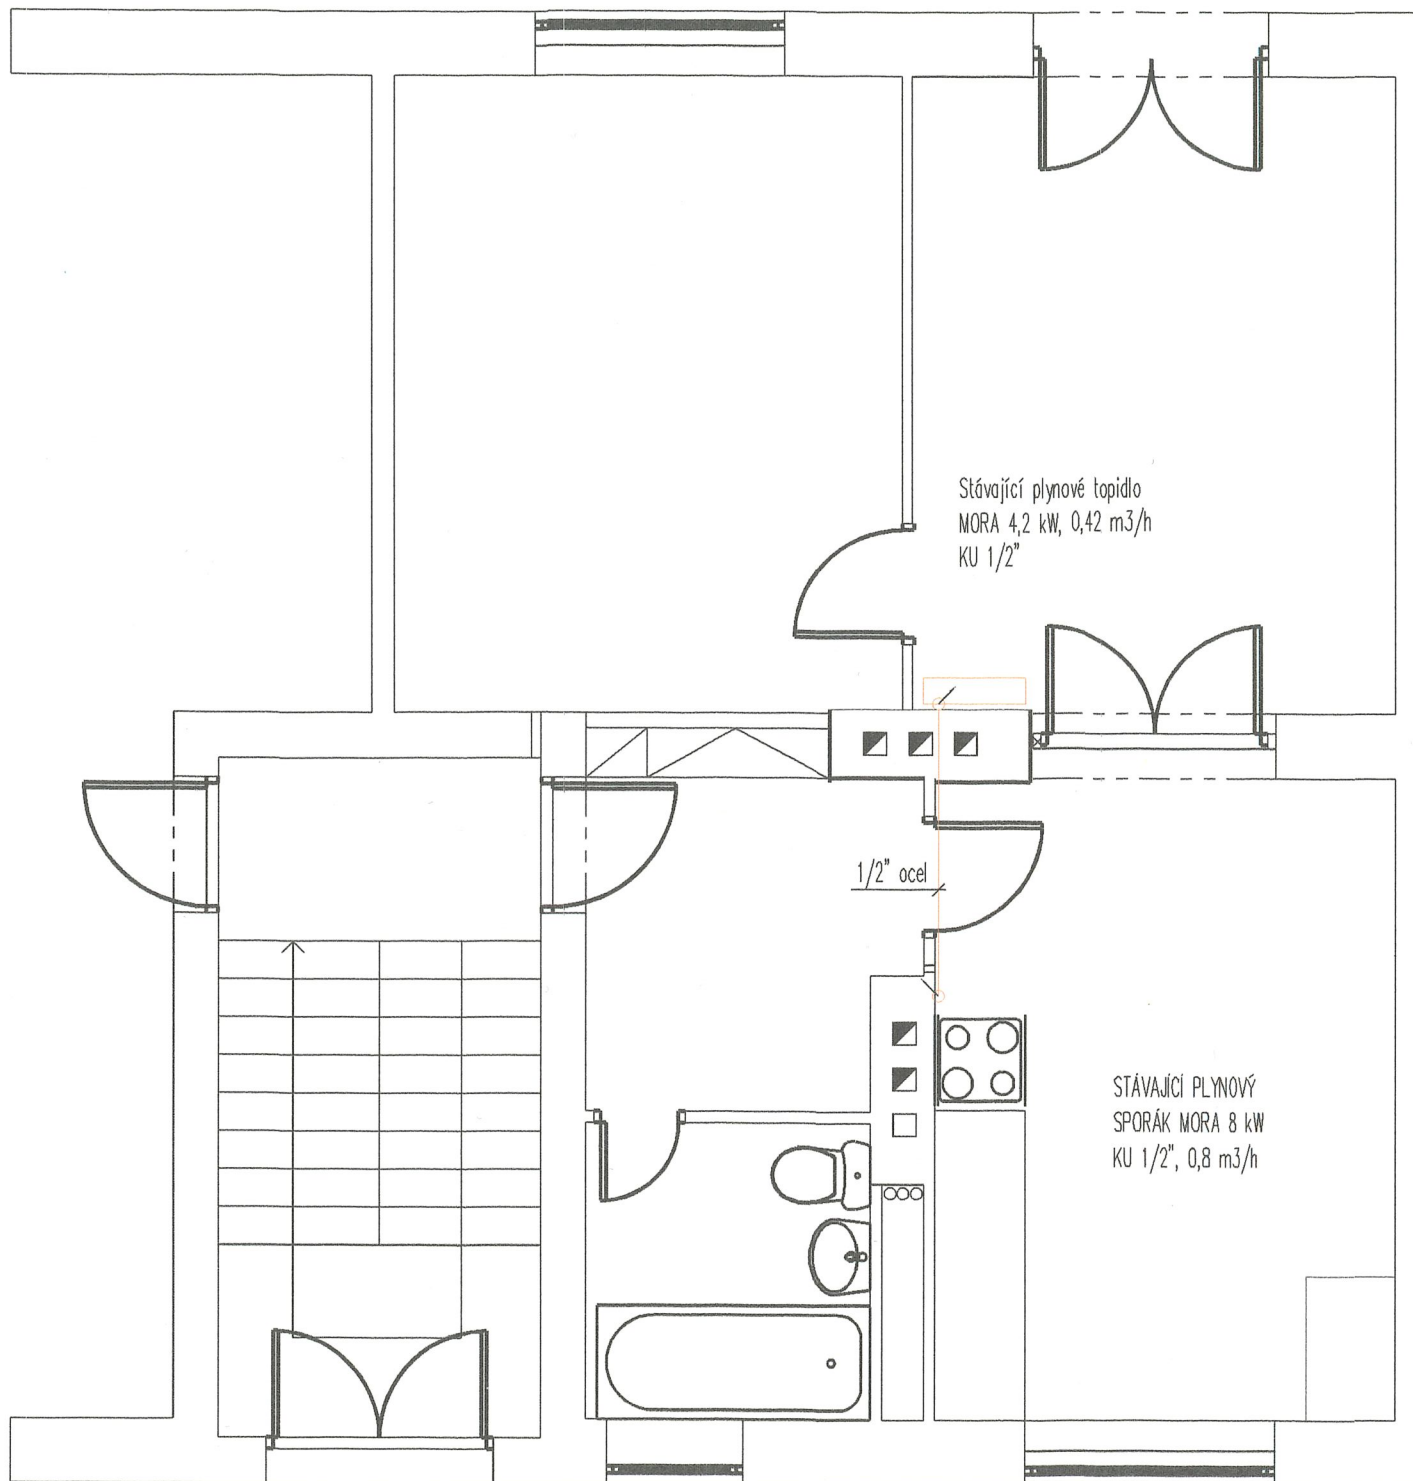

NAVRHL	VYPRACOVAL	KRESLIL	Jiří Brožek Obránců míru 988 742 21 Koprivnice ČKAIT : 1102451	
Jiří Brožek	Jiří Brožek	Jiří Brožek		
Investor: město Koprivnice, Štefánikova 1163, 742 21 Koprivnice				
DOMOVNÍ PLYNOVOD			FORMAT	A4
byť č. 2, Obránců míru 705/31, 742 21 Koprivnice			DATUM	4/2025
par.č. 64, k.ú. Koprivnice 669393			STUPEŇ	DPS
DOKUMENTACE			PARÉ	
DOMOVNÍ PLYNOVOD			MĚŘÍTKO	VÝKRES č.
PŮDORYS I. NP – STÁVAJÍCÍ STAV			1 : 50	2

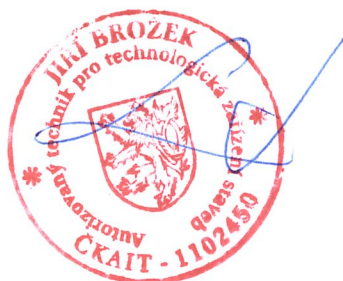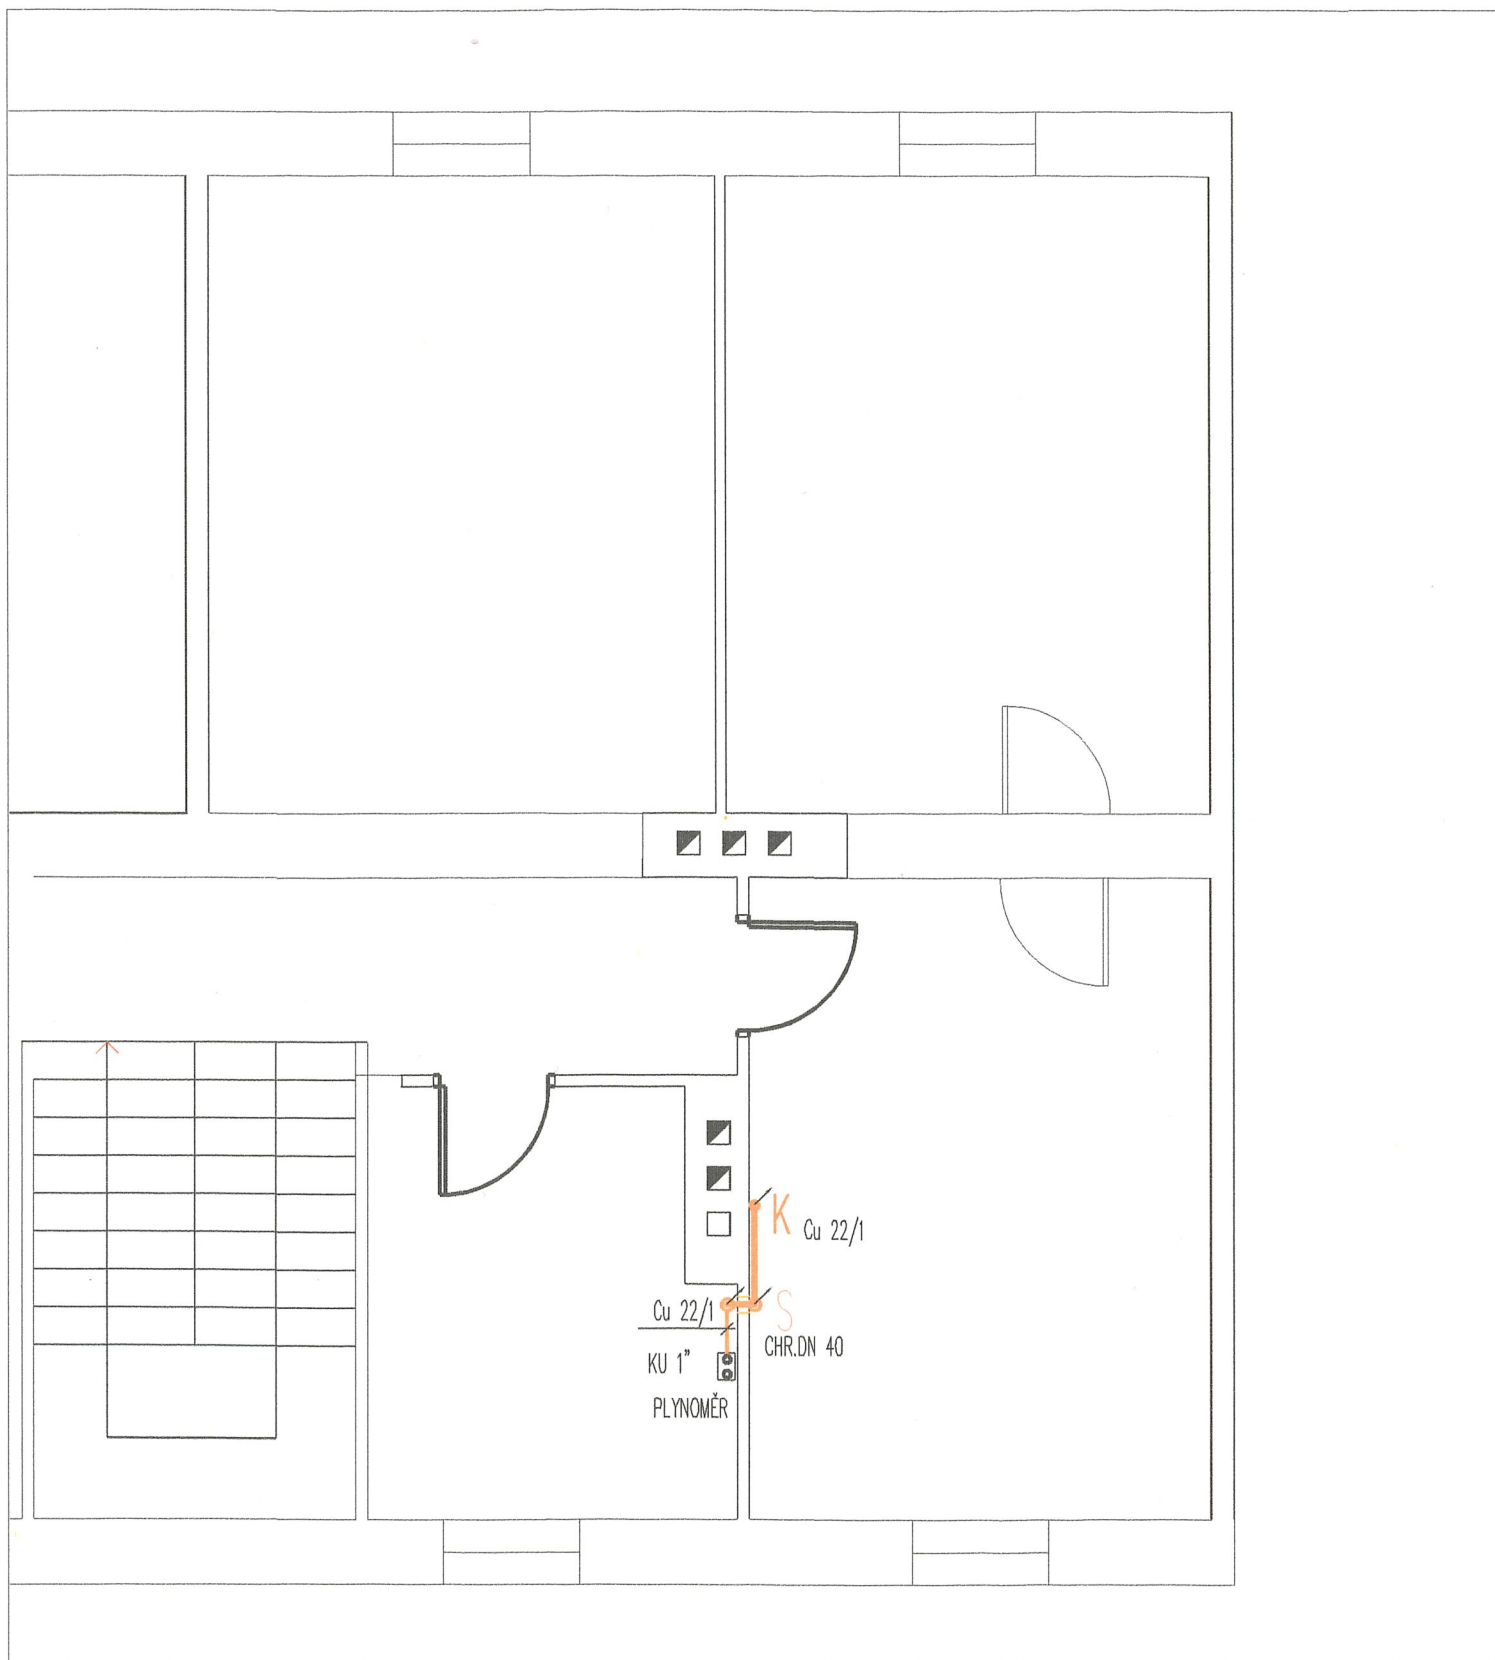

NAVRHL	Jirí Brožek	VYPRACOVAL	Jirí Brožek	KRESLIL	Jirí Brožek	Jirí Brožek Obránců míru 988 742 21 Koprivnice ČKAIT : 1102451	
Investor: město Koprivnice, Štefánikova 1163, 742 21 Koprivnice						FORMAT	A4
DOMOVNÍ PLYNOVOD byť č. 2, Obránců míru 705/31, 742 21 Koprivnice par.č. 64, k.ú. Koprivnice 669393						DATUM	4/2025
						STUPEŇ	DPS
						PARÉ	
						MĚŘÍTKO	VÝKRES č. 3
DOKUMENTACE	DOMOVNÍ PLYNOVOD					1 : 50	
VÝKRES	SUTERÉN - NOVÝ STAV						

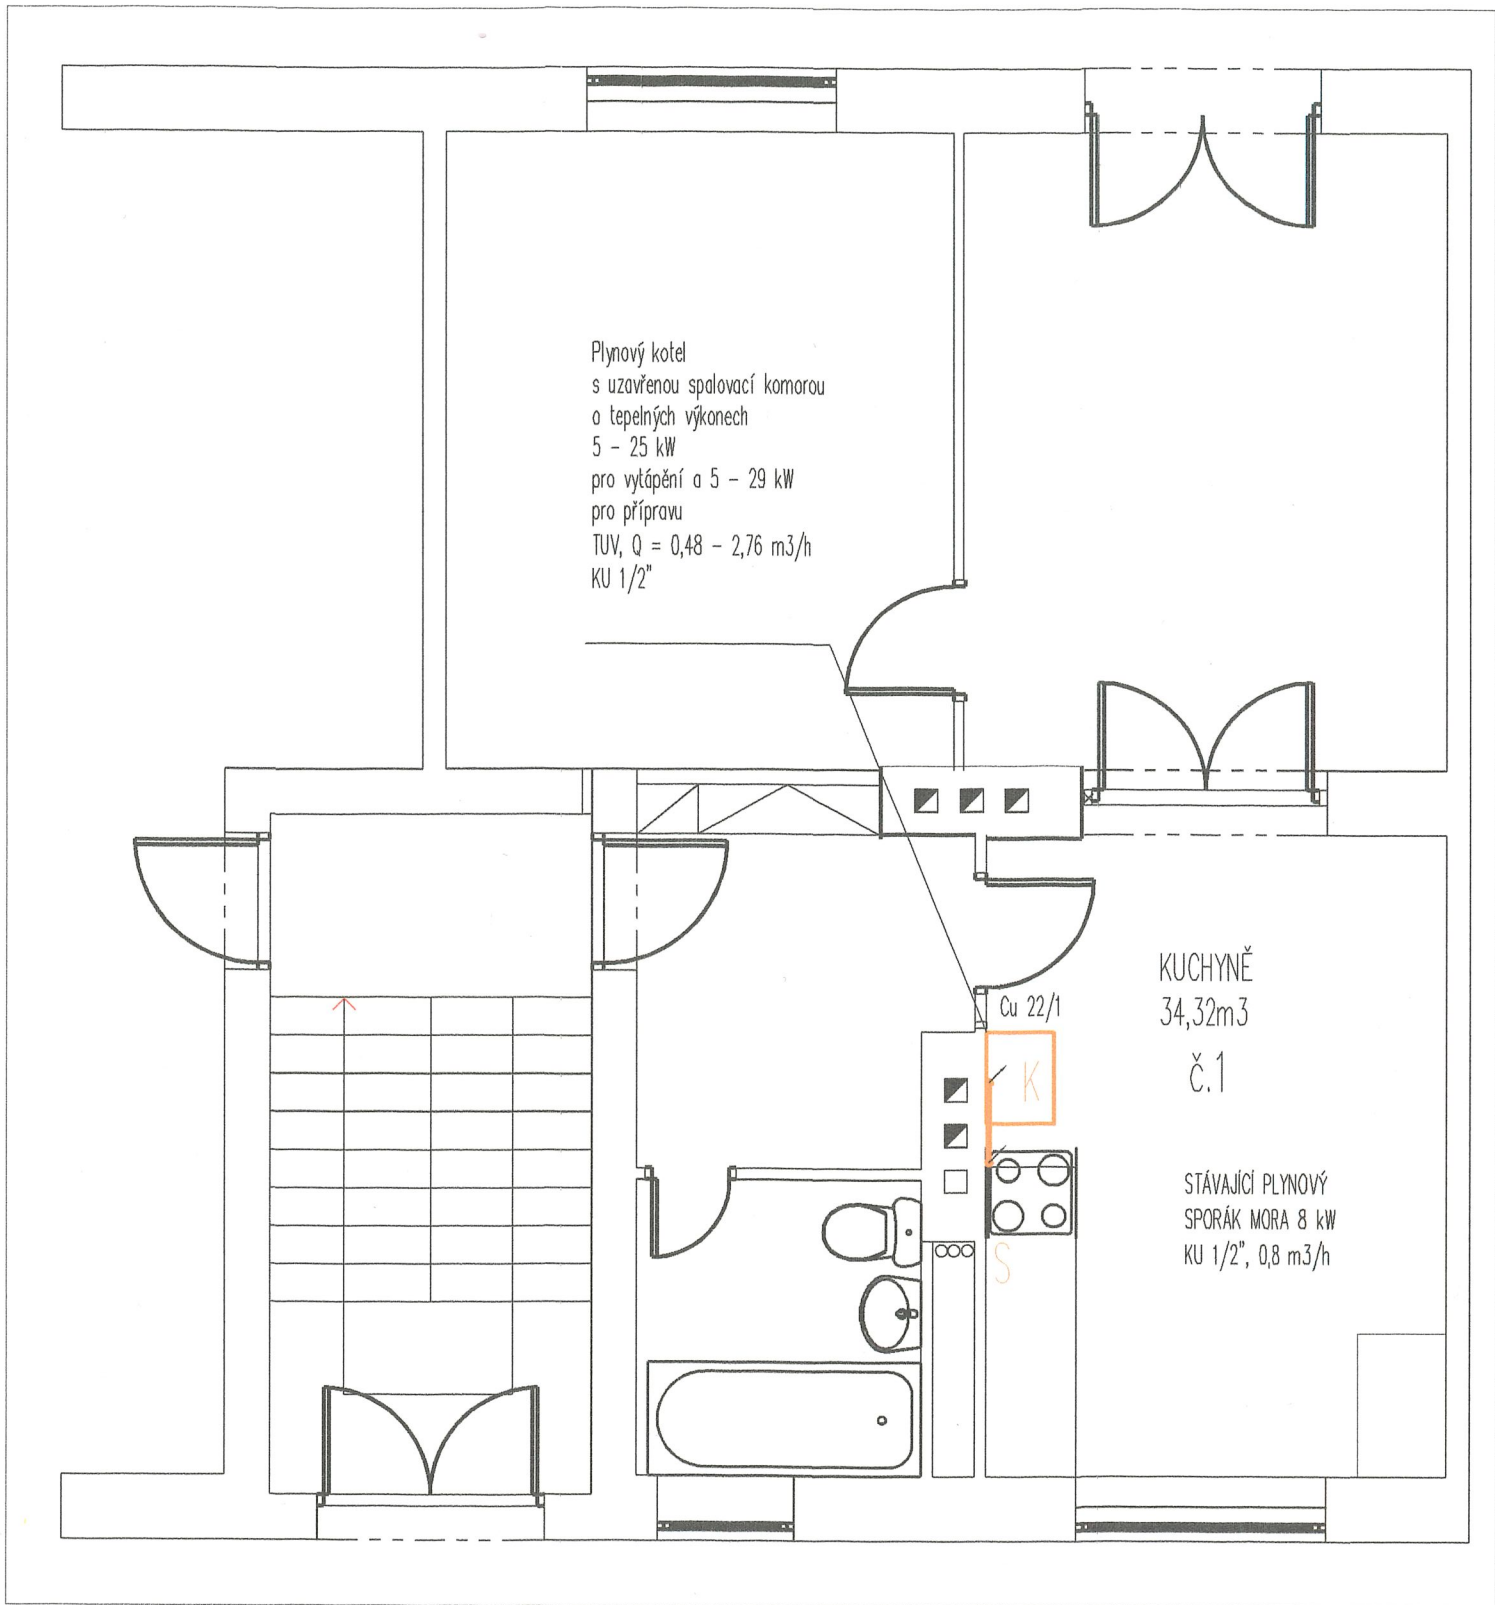

NAVRHL	VYPRACOVAL	KRESLIL	Jirí Brožek Obránců míru 988 742 21 Koprivnice ČKAIT : 1102451	
Jirí Brožek	Jirí Brožek	Jirí Brožek		
Investor: město Koprivnice, Štefánikova 1163, 742 21 Koprivnice			FORMAT	A4
DOMOVNÍ PLYNOVOD byť č. 2, Obránců míru 705/31, 742 21 Koprivnice par.č. 64, k.ú. Koprivnice 669393			DATUM	4/2025
			STUPEŇ	DPS
			PARÉ	
			MĚŘÍTKO	VÝKRES č. 4
DOKUMENTACE	DOMOVNÍ PLYNOVOD		1 : 50	
VÝKRES	PŮDORYS I. NP - NOVÝ STAV			

typové odkouření
je vedeno ve
stávajícím komínovém tělese

Plynový kotel
s uzavřenou spalovací komorou
o tepelných výkonech
5 – 25 kW
pro vytápění a 5 – 29 kW
pro přípravu

TUV, $Q = 0,48 - 2,76 \text{ m}^3/\text{h}$ 22/1
KU 1/2"

materiálový přechod
2"/Cu 22/1

STÁVAJÍCÍ OCELOVÉ POTRUBÍ 2"

STÁVAJÍCÍ PLYNOMĚŘ
STÁVAJÍCÍ KU 1"

STÁVAJÍCÍ SPORÁK MORA
8 kW, $Q = 0,8 \text{ m}^3/\text{h}$
KU 1/2"



NAVRHL	VYPRACOVAL	KRESLIL	JIT Bratři Obrátek číslo 588 742 21 Kopřivnice ČKAIT - 1102450	
JIT Bratři	JIT Bratři	JIT Bratři	FORMÁT	A4
Investor: město Kopřivnice, Štefánikova 1163, 742 21 Kopřivnice			DATA	4/2025
DOMOVNÍ PLYNOVOD byl z. 2. Obrátek míru 705/31, 742 21 Kopřivnice por.č. 64, k.ú. Kopřivnice 669393			STUPEŇ	IPS
ROZMĚRY			POHLED	
DOMOVNÍ PLYNOVOD			VEŠTVO	WRES z.
AXONOMETRIE			1 : 50	3

VÝPIS MATERIÁLU – DOMOVNÍ PLYNOVOD

1. Plynový kotel s uzavřenou spalovací komorou a ohřevem TUV (součást ÚT)	1 kmpl
2. Potrubí CU 22/1	5,00 bm
3. Potrubí CU 18/1	3,00 bm
4. Přejchod ocel 1"/Cu 22/1	1 ks
4. Nátrubek varný 1"	1 ks
6. Uchycení	7 ks
7. Kulové uzávěry 3/4"	1 ks
8. Odkouření	10,5 m
9. Nasávací hlavice	1 kmpl
10. Žlutá barva	0.5 kg