




1 Strojovna - připravenost  
1 : 50

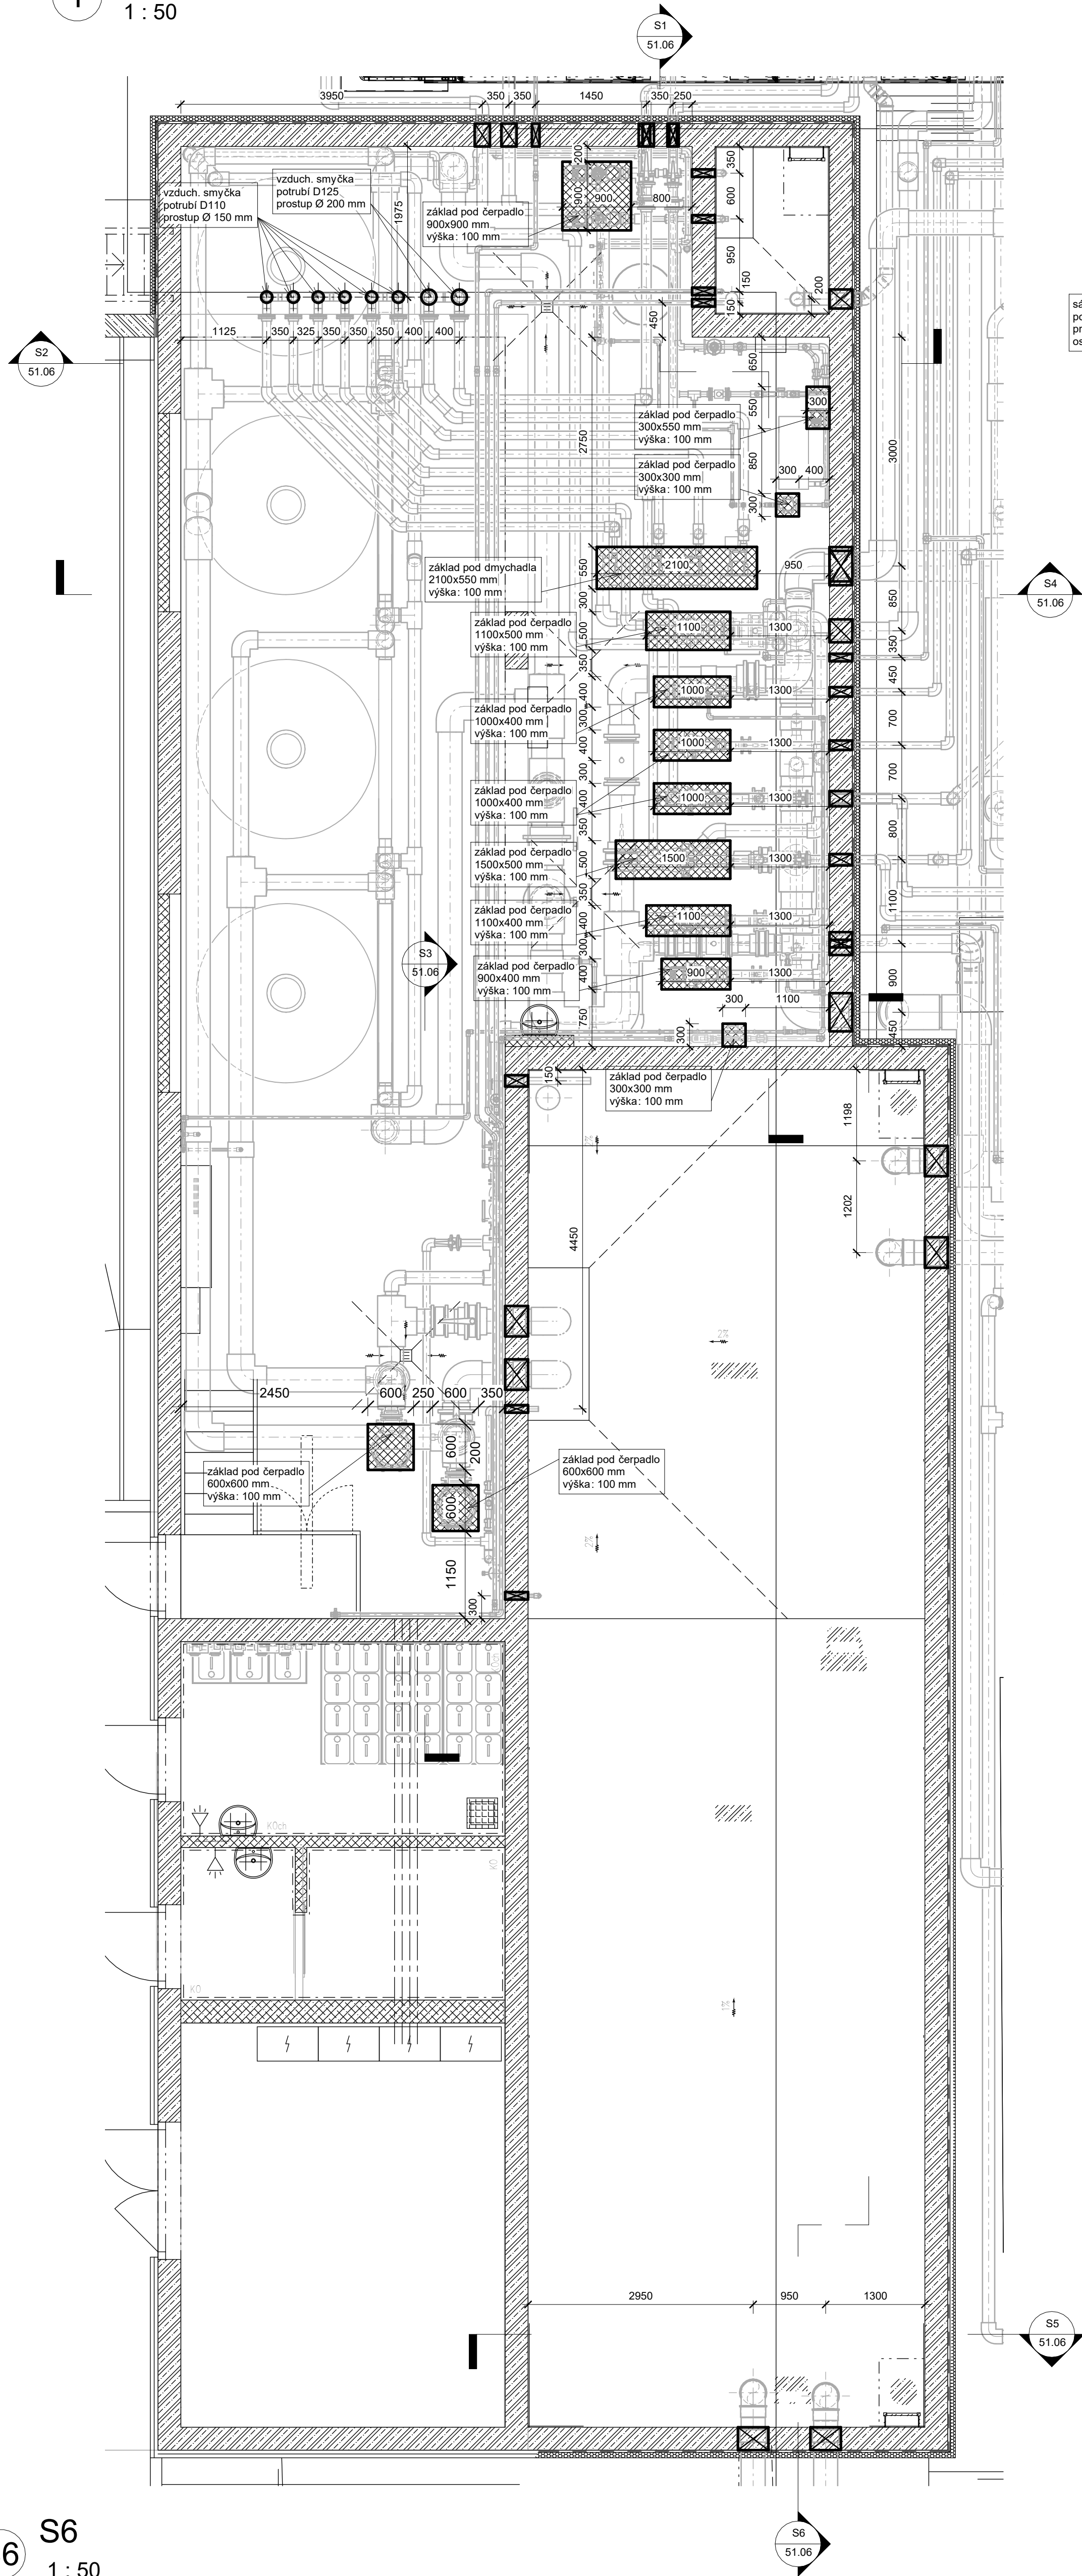


S1  
1 : 50

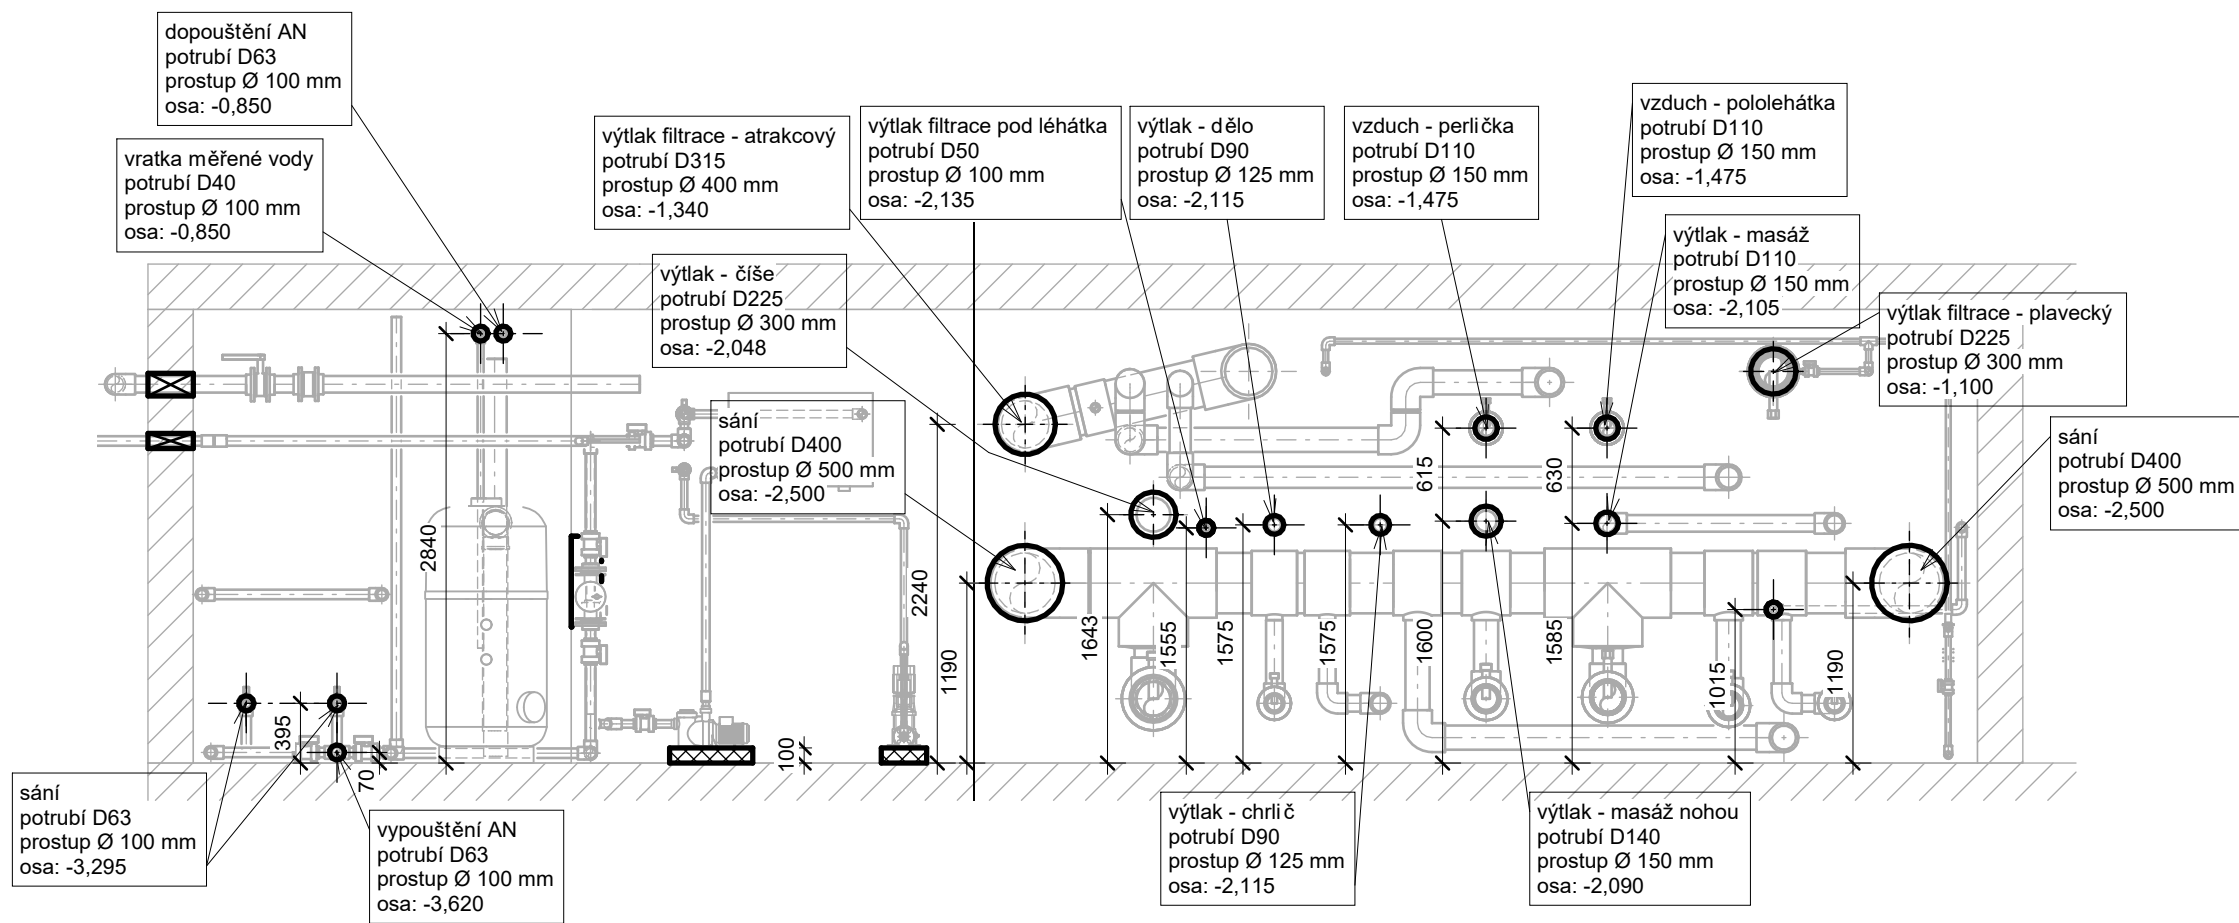


S2  
1 : 50

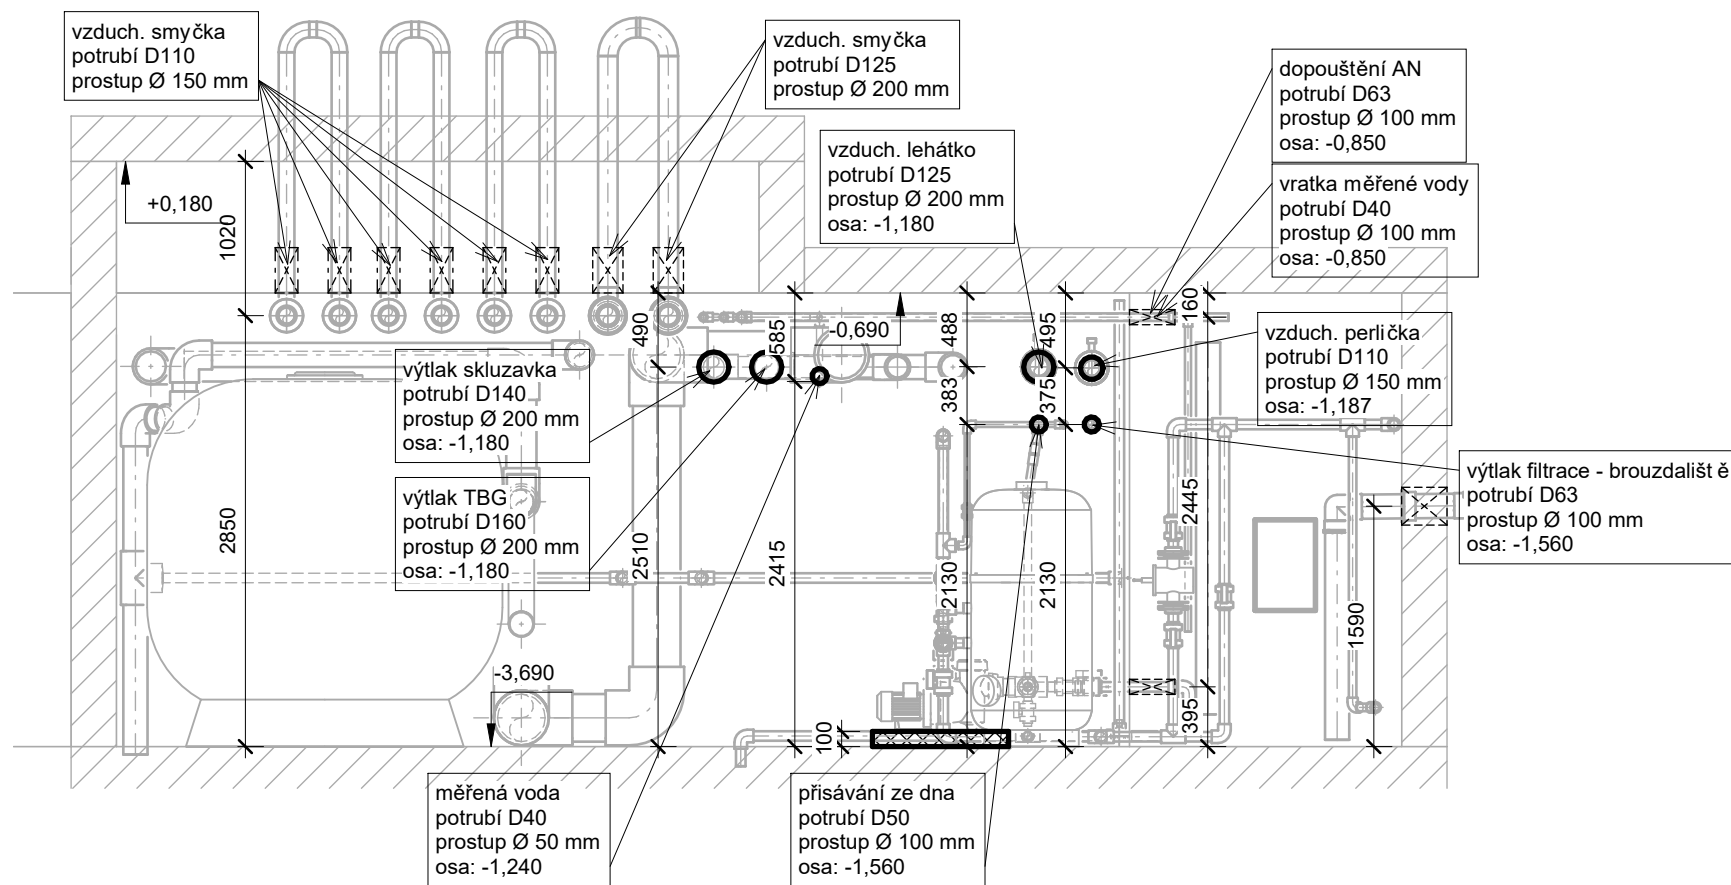


S3  
1 : 50

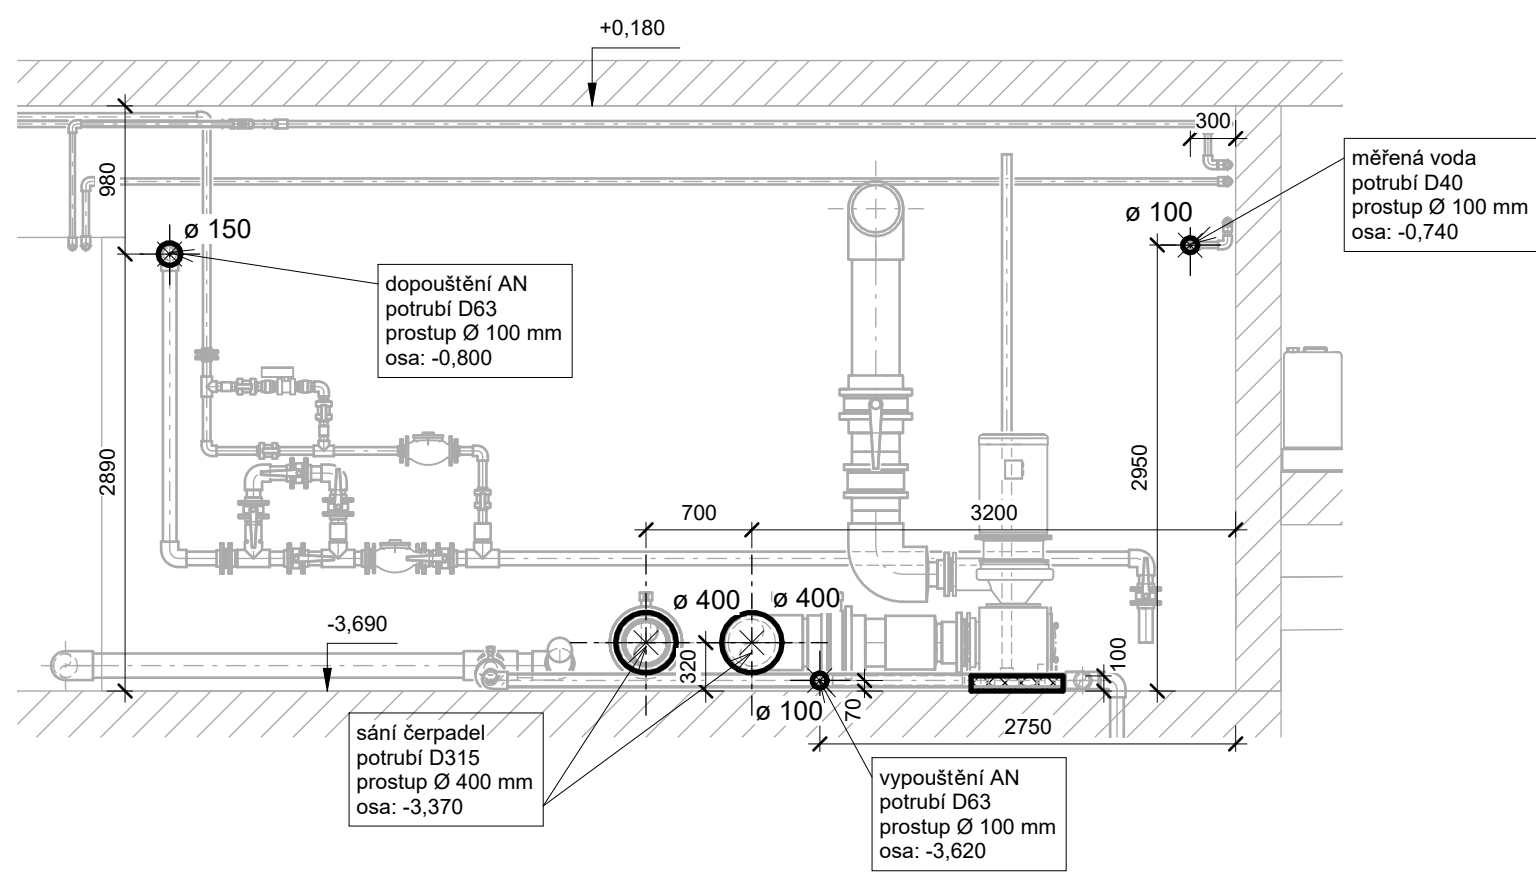


S4  
1 : 50

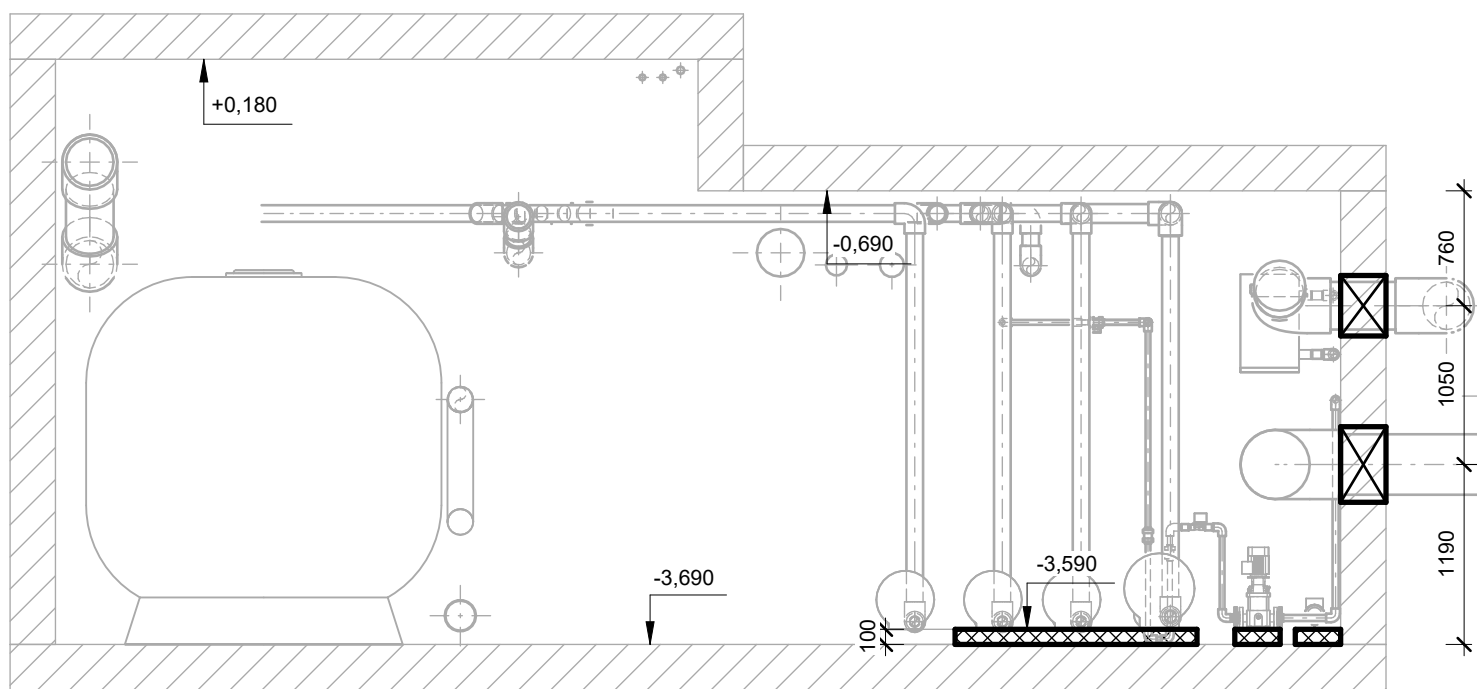

S5  
1 : 50

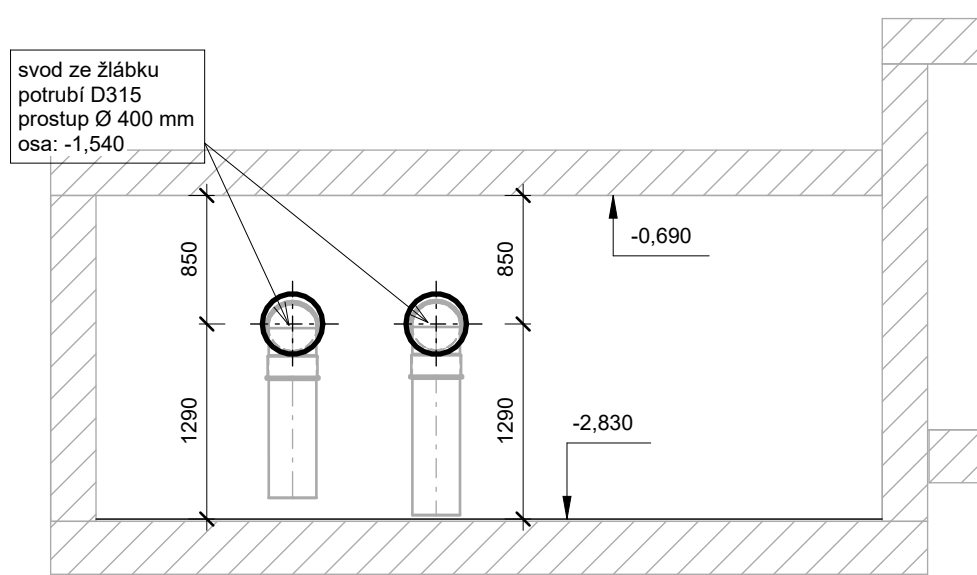

S6  
1 : 50

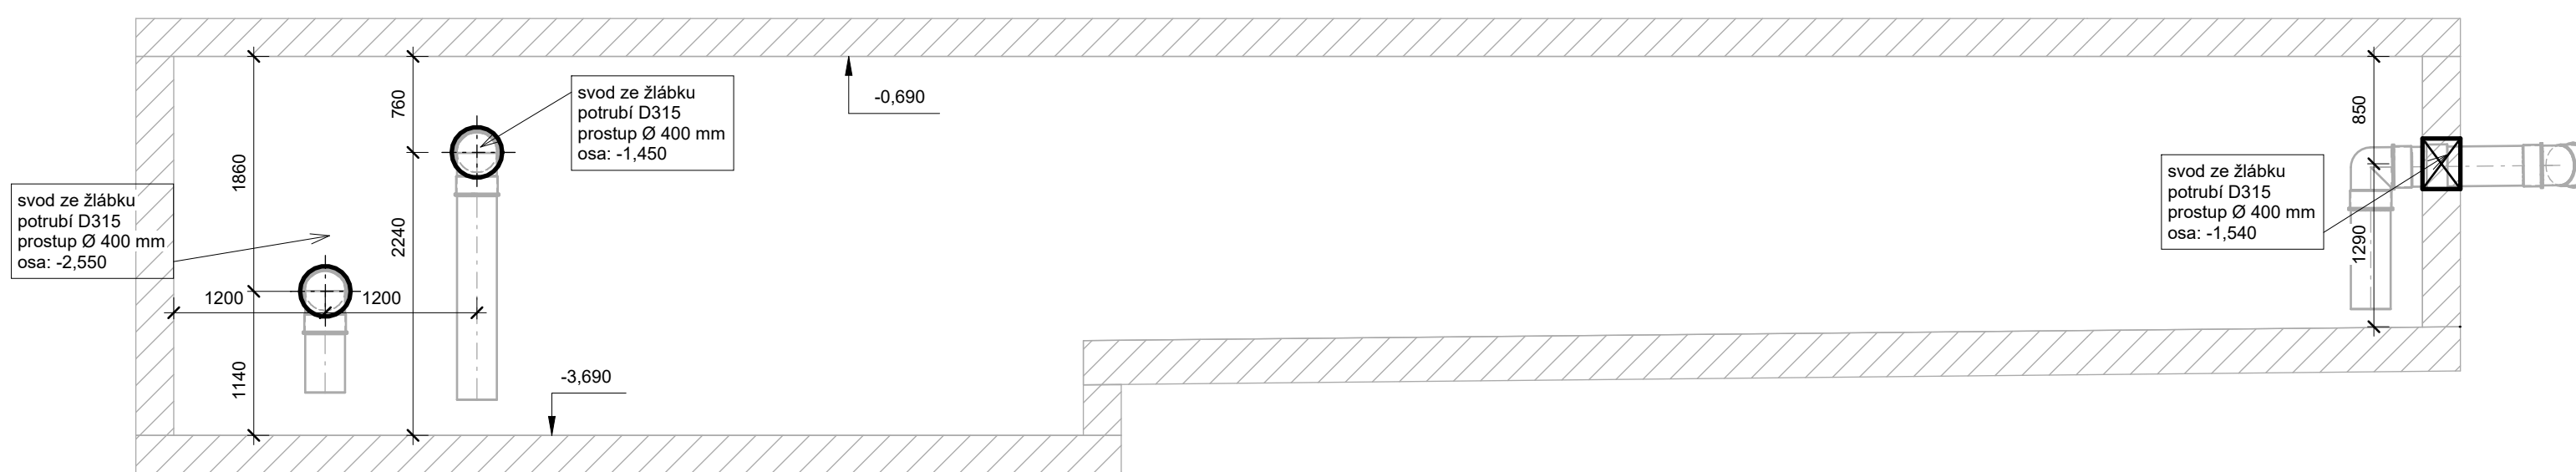

POZNÁMKA:

JE POTŘEBA URČIT, KTERÉ PROSTUPY SE BUDOU VRTAT NEBO SE PŘIPRAVÍ PŘEDEM. PODLE ZVOLENÉHO SYSTÉMOVÉHO ŘEŠENÍ IZOLAČNÍ PRŮCHODKY, BUDOU, DLE JEDNOTLIVÝCH DIMENZÍ, PROVEDENY PŘESNÉ OTVORY. VEŠKERÉ OSAZOVÁNÍ KONCOVÝCH PRVKŮ A NAVAZUJÍCÍ STAVEBNÍ PŘÍPRAVENOST, KOORDINOVAT S TECHNOLOGICKOU FIRMOU!

00	Dokumentace pro stavební povolení a pro provádění stavby	01. 2025	
REVIZE	POPIS REVIZE	DATUM	POZNÁMKA

Generální projektant <b>CODE, s.r.o. PARDUBICE</b> Computer Design IČO 492 86 960 Pardubice, Na Vrtátně 84 tel. 466 053 111, fax 466 053 125		Zpracovatel části <b>CENTROPROJEKT GROUP s.r.o.</b> STĚFÁNKOVA 167 760 01 ZLÍN	
PROJEKTANT JAN ONDRAŠ	VYPRACOVAL JAN ONDRAŠ	KONTROLOVAL Filip Orsava	ČÍSLO ZAKÁZKY 2024 / 008 / 600
OBJEDNATEL Město Koprivnice, Štefánikova 1163/12, 742 21 Koprivnice	POČET FORMÁTŮ 9 x A4		DATUM 01. 2025
<b>KOPŘIVNICE</b> <b>REKONSTRUKCE LETNÍHO KOUPELIŠTĚ</b> <b>SO 03 : Bazény a ostatní objekty v areálu</b>		MÉRITKO 1:100	
<b>51 : TECHNOLOGIE VODNÍHO HOSPODÁŘSTVÍ</b> <b>Stavební připravenost - strojovna</b> <b>technologie</b>		JMÉNO SOUBORU	
		STUPEŇ PROJ. ČÍS. KOPIE	
		ČÁST ČÍS. PRÍL.	
		<b>DSP + DPS</b> <b>D.03 51.06</b>	