




4 Section 36
1 : 50

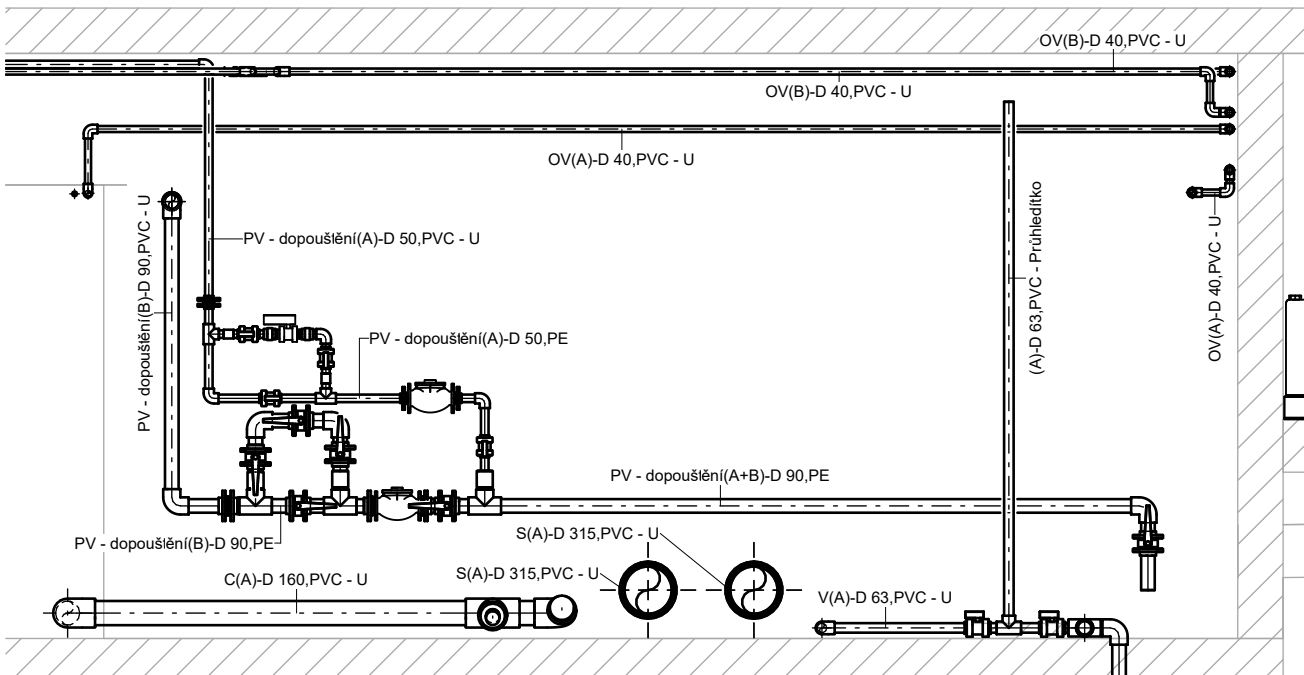

T10
1 : 50

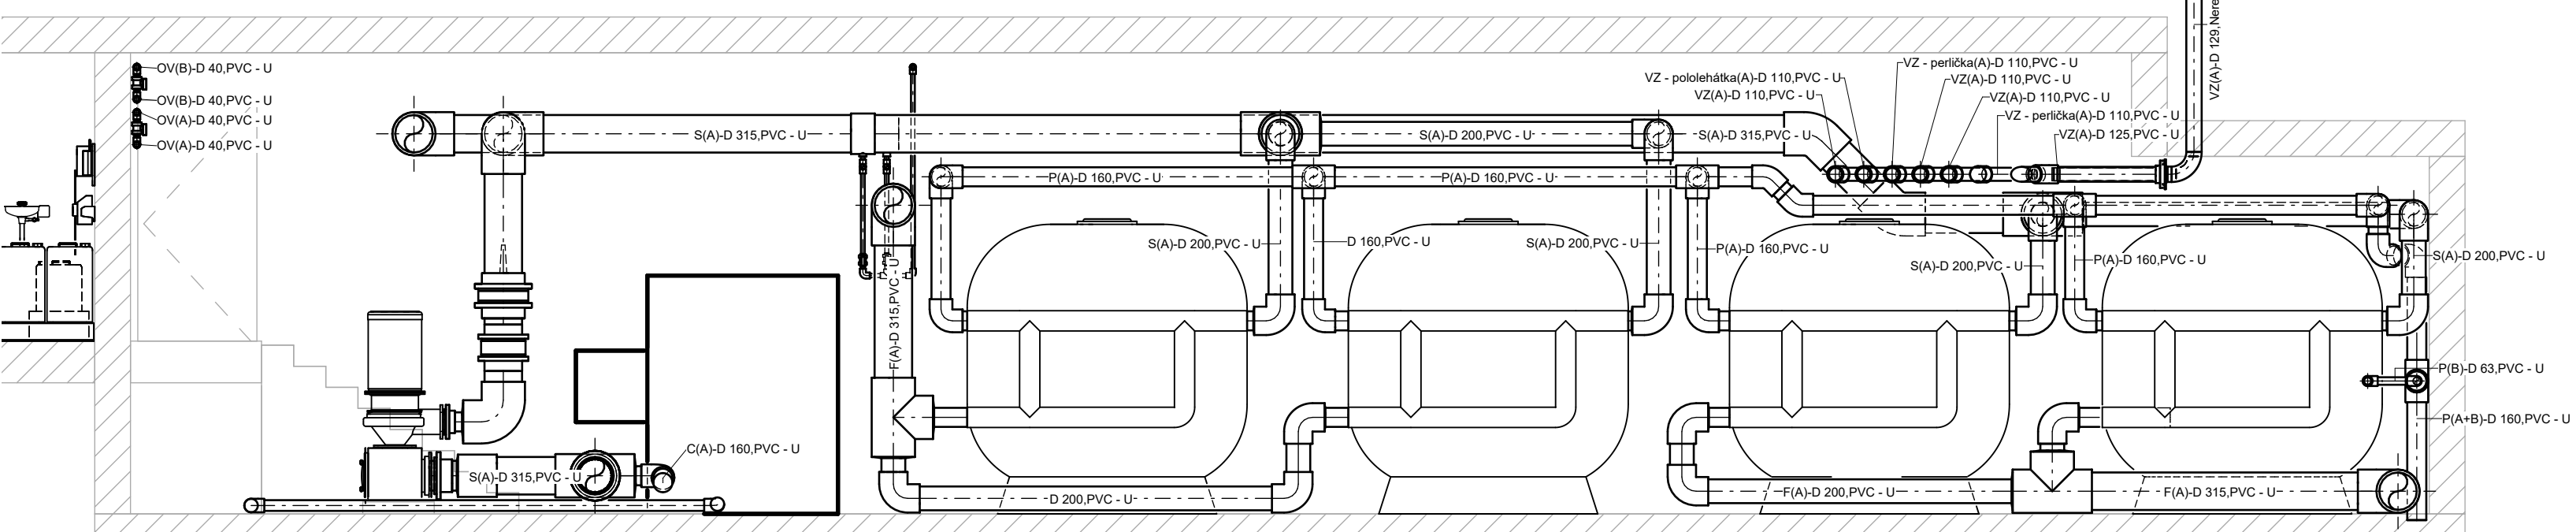

T11
1 : 50

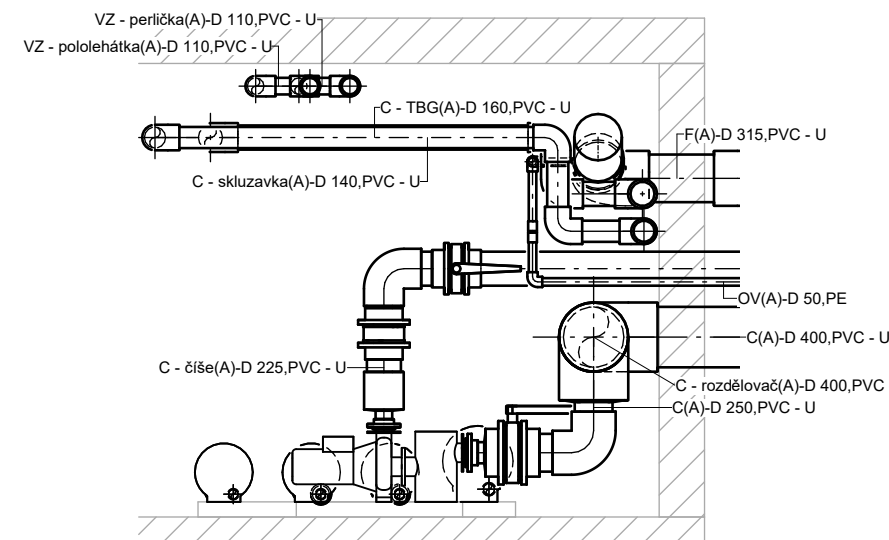

00	Dokumentace pro stavební povolení a pro provádění stavby	01. 2025					
REVIZE	POPIS REVIZE	DATUM	POZNÁMKA				
Generální projektant <div> CODE, s.r.o. PARDUBICE Computer Design IČO 492 86 960</div>		Zpracovatel části <div> CENTROPROJEKT CENTROPROJEKT GROUP a.s. STĚFÁNKOVA 167 760 01 ZLÍN</div>					
PROJEKTANT JAN ONDŘAŠ	VYPRACOVAL JAN ONDŘAŠ	VYPRACOVAL Zkontroloval	KONTROLOVAL	ČÍSLO ZAKÁZKY 2024 / 008 / 600	POČET FORMÁTŮ 8 x A4		
OBJEDNATEL  Město Kopřivnice, Štefánikova 1163/12, 742 21 Kopřivnice			DATUM 01. 2025	MĚŘÍTKO 1:25, 1:50	JMÉNO SOUBORU		
KOPŘIVNICE REKONSTRUKCE LETNÍHO KOUPALIŠTĚ SO 03 : Bazény a ostatní objekty v areálu 51 : TECHNOLOGIE VODNÍHO HOSPODÁŘSTVÍ				STUPEŇ PROJ. ČÍS KOPIE	DSP + DPS ČÍS.PRÍL.		
Potrubní rozvody - strojovna				D.03 51.14			