




3

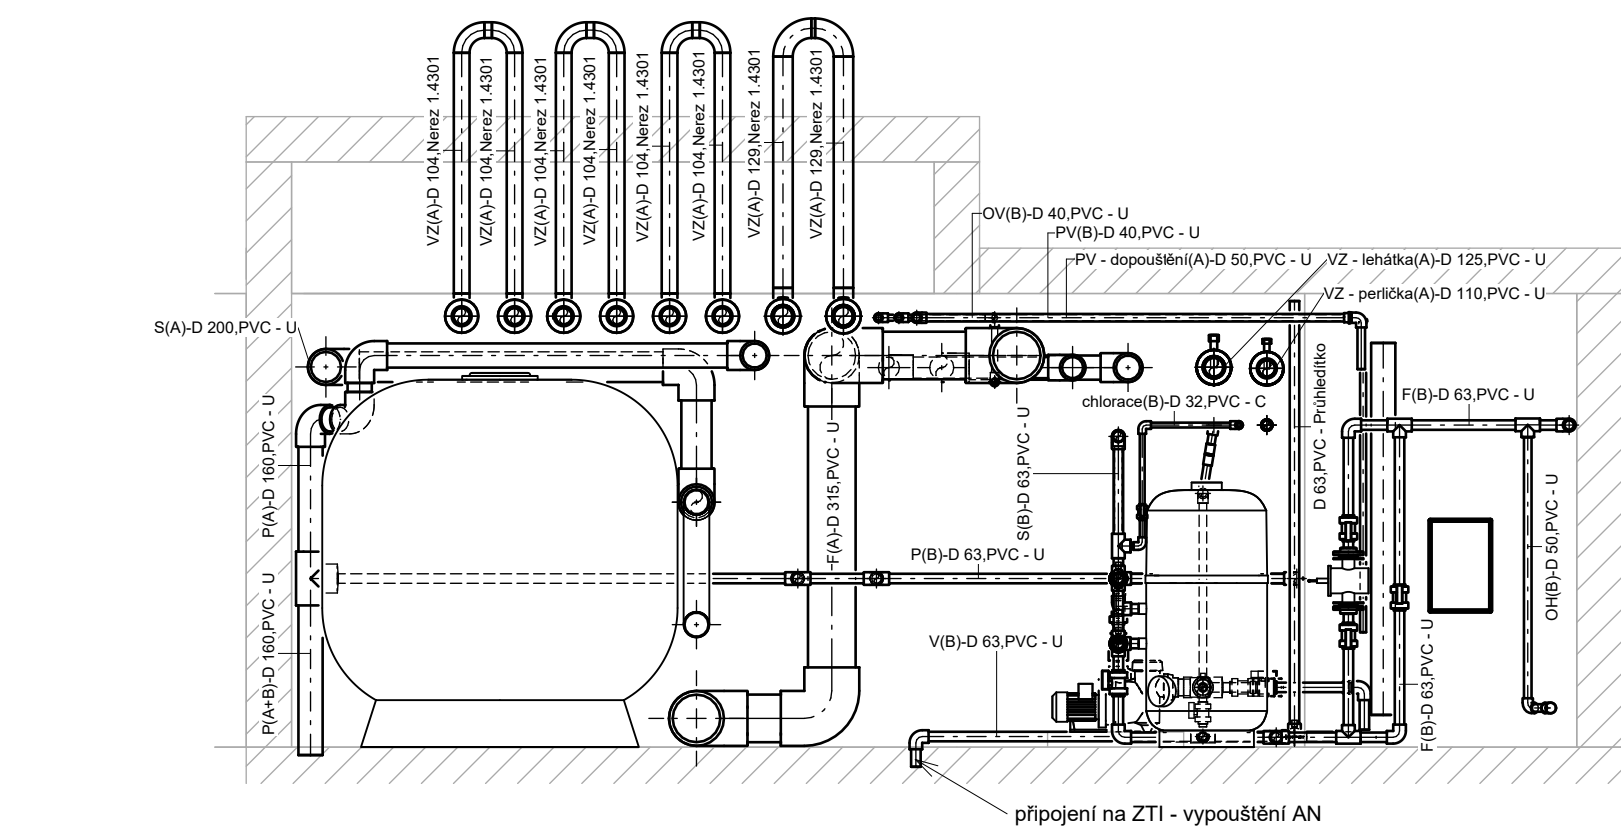

1

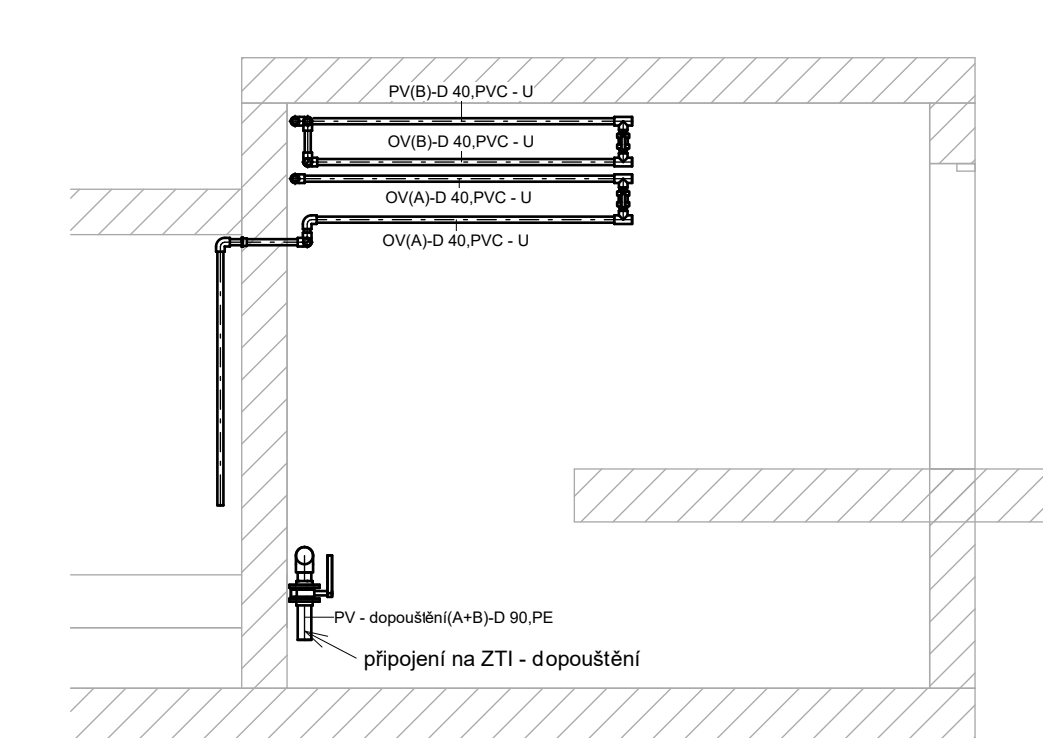

2

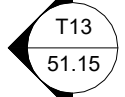


Gen

**KOPŘIVNICE**  
**REKONSTRUKCE LETNÍHO KOUPALIŠTĚ**  
**SO 03 : Bazény a ostatní objekty v areálu**  
**51 : TECHNOLOGIE VODNÍHO HOSPODÁŘSTVÍ**  
**Potrubi rozvody - strojovna / výškov**  
**úrovně**