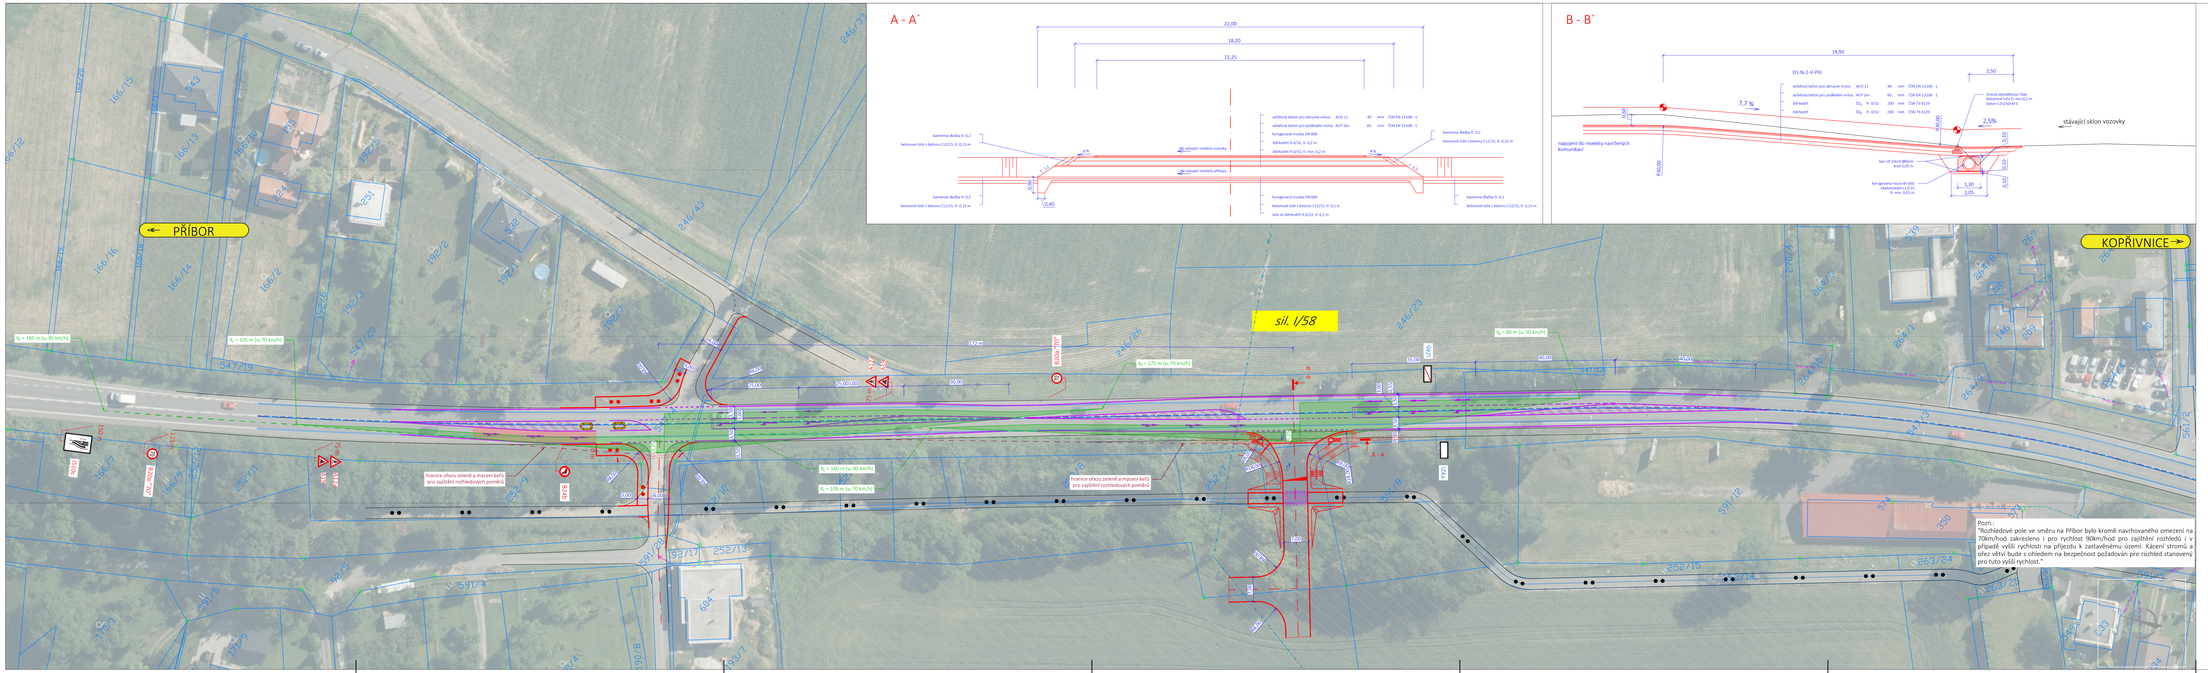
A - A´
22,00
18,20
15,25
B - B´
19,95
2,50
D1-N-2-V-P/II
asfaltový beton pro obrusné vrstvy ACO 11 40 mm ČSN EN 13108 - 1
asfaltový beton pro podkladní vrstvy ACP 16+ 60 mm ČSN EN 13108 - 1
štěrkodrť ŠD$_N$ fr. 0/32 200 mm ČSN 73 6126
štěrkodrť ŠD$_N$ fr. 0/32 200 mm ČSN 73 6126
kamenná dlažba tl. 0,2
betonové lože z betonu C12/15, tl. 0,15 m
kamenná dlažba tl. 0,2
betonové lože z betonu C12/15, tl. 0,15 m
kamenná dlažba tl. 0,2
betonové lože z betonu C12/15, tl. 0,15 m
kamenná dlažba tl. 0,2
betonové lože z betonu C12/15, tl. 0,15 m
do zdvojených niveletty vozovky
do zdvojených niveletty přístupu
betonová trouba DN 600
štěrkodrť fr 0/32, tl. 0,2 m
štěrkodrť fr 0/32, tl. min. 0,2 m
betonová trouba DN 600
betonové lože z betonu C12/15, tl. 0,1 m
lože ze štěrkodrť fr 0/32, tl. 0,1 m
4,5
4,5
0,40
0,40
0,40