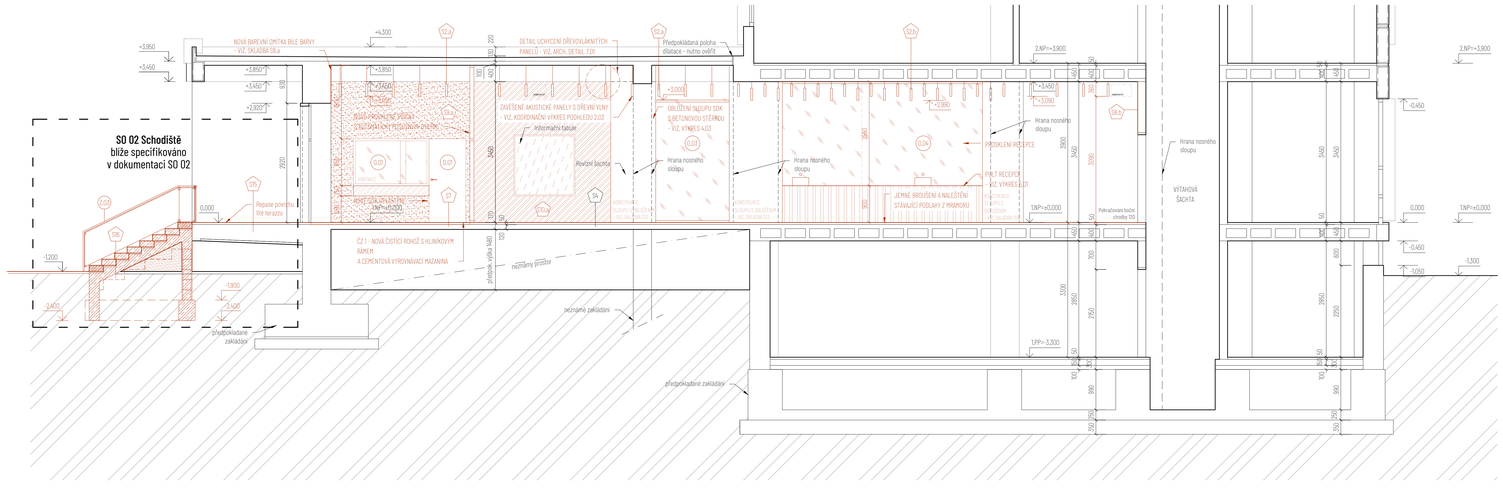

Skladby konstrukcí | Navrhované konstrukce

S2.a - Skladba stropní konstrukce s podhledem z dřevovláknitých panelů Dle návrhu konkrétní místnosti

Finální nátěr světlý - RUBOL RS	- mm
Sběrání lepenka	4 mm
2x hrubý nátěr asfaltem	- mm
Bitumenpárě	30-130 mm
Chladný nátěr - bitulit	- mm
Železobetonová deska	100 mm
Stropní podhled -	
- Vzduchová mezera	- mm
- Ocelové závěsné lanko pro uchycení panelů	- mm
- Deska z dřevní vlny a cementu (50%a vláken 1.5 mm)	300 mm
Celkový rozměr panelů 2400x1200x50 mm, desky bílé (RAL 9010) a šedé barvy (RAL)	
Požární odolnost třídy A2	

S2.b - Skladba stropní konstrukce s podhledem z dřevovláknitých panelů Dle návrhu konkrétní místnosti

Stropní dutinová konstrukce	400 mm
Stropní podhled -	
- Vzduchová mezera	- mm
- Ocelové závěsné lanko pro uchycení panelů	- mm
- Deska z dřevní vlny a cementu (50%a vláken 1.5 mm)	300 mm
Celkový rozměr panelů 2400x1200x50 mm, desky bílé (RAL 9010) a šedé barvy (RAL)	
Požární odolnost třídy A2	

S4 - Stávající podlahová konstrukce 1. NP 350-460 mm

Zpevňující vosk na podlahy z vysokým zatížením, nanesený po jemném vyhrocování podkladu	- mm
Mramorové desky	30 mm
Celoplošně vyhrocěno cca 3 mm dle míry poškození a opotřebení podlahy	
Cementová malta	20 mm
Stávající železobetonové podlahy - Železobetonová deska	300-400 mm

S7 - Podlahová konstrukce 1. NP - čistící zóna 350-450 mm

Zabudovaná rohož z tenkujících hliníkovým rámem	16 mm
- S kobercovou vložkou	
Samonivelační stěrka	5 mm
Cementová vyrovnávací mazanina	30 mm
Stávající konstrukce podlahy - Železobetonová deska	300-400 mm

S8.b - Skladba nové omítky stávající svislé kce s drážkovaným povrchem Dle tloušťky konkrétní svislé kce

Interiérový barevní nátěr, bílá barva RAL 9010	- mm
Penetrační nátěr na akrylátové bázi	- mm
Jednosložková suchá omítka pro ruční zpracování, štuková vrstva na jádrovou omítku, barva bílá	10 mm
- Vertikální drážkovaný povrch vytvořen ocelovým hladítkem (1 šablonou se zubem 40° 1 cm	
Suchá omítková směs pro jádrové omítky	15 mm
- Zrnitost 1.2 mm. Pevnost v tlaku 1.5-5 MPa. Přídržnost 0,3 MPa	
Adhezní můstek pro jádrové omítky	- mm
- Přídržnost > 0,5 MPa	
Stávající svislá konstrukce	

S8.a - SDK příčka 100 mm

Silikátový interiérový nátěr, bílé barvy RAL 9010	- mm
Penetrační základový nátěr pod barevný nátěr%	- mm
Vysokopevnostní sádrokartonová deska, spoje se wyplněni tmelem a zabrusují	12.5 mm
Ocelový pozinkovaný profil R-CW, pro ukotvení SDK desek, tloušťka 0.6 mm	75 mm
- Konstrukce vyplněna deskami z minerální izolace vhodnými do příček	50-70 mm
Vysokopevnostní impregnovaná protipožárním sádrokartonová deska	12.5 mm
- Spoje se wyplněni tmelem a zabrusují, následně provedeno celoplošné tmelení	
Penetrační základový nátěr pod barevný nátěr%	- mm
Silikátový interiérový nátěr, bílé barvy RAL 9010	- mm

S10.a - Akustická předstěna - povrchová úprava plošť Dle návrhu konkrétní místnosti

Plošná nestlačitelná deska, odstín světle modrá - nejbližší k PANTONE 290 C	24 mm
- Frézování do desek v dílce 5 mm a odstupem 15 mm	
- Reakce na střeh: Bs1, d0, Vážený činitel zvukové pohltivosti aw = 0,50.	
- Materiál: Polyesterová plsť (PET), ekologický materiál vyrobený z recyklovaných PET lahví	
- Lepeno stavebním lepidlem pro hladí desek na dřevěné latě + dodatečné upevnění	
pomocí talířových šroubů o délce 20 mm, případných plošť dál do latězcca 15 šroubů/panel)	
Jednosměrně svislé dřevěné konstrukční smrkové latě 50x40 mm	50 mm
- Dutná vzdálenost mezi 600 mm	
- Třída reakce na střeh: A1, hustota: Přibližně 15 kg/m³	
- Materiál: Tepelně a zvukově izolační materiál vyrobený z minerální skelné vlny tl. 30 mm	
- Mechanicky kotvenou do nosné konstrukce	
Stávající svislá konstrukce	

S11.c - Skladba stávající svislé konstrukce s keramickým obkladem Dle návrhu konkrétní části

Keramický obklad o rozměře 300x300 mm s matným povrchem, vhodný do interiéru	10 mm
- Silikonový tmel pro stavební aplikace, 1-komponentní, vysoce elastický a flexibilní	
- Cementová flexibilní spárovací hmota pro keramické obklady se šířkou spáry 2-3 mm	
Pevch branící rýžku a množení bakterií a plísní, s účinkem absorpcí vody a vysokým stupněm	
odolnosti proti oděru, obklad bílé barvy RAL 9010	
Cementové lepidlo třídy C2TE vodiodolné a mrazuvzdorné	- mm
Deuzolačková vysoce elastická hydroizolace pod obklady a dlažbu,	2 mm
- Nanášený v tloušťkách stavu, pod kterou keramické obklady a odolný při kontaktu	
s chlorovou vodou, třída CM: C0P - ve dvou vrstvách	
- Vodotěsná elastická páska pro těsnění kolem obvodů a spár ve vlhkých prostorách	
Hloubková penetrace na minerální podkladu	- mm
- 1-komponentní vodou ředitelná akrylátová disperze vhodná jako penetrace podkladů	
před nanášením cementových, sádrových a dalších minerálních materiálů	
Vápenocementová rychlá jádrová omítka pro vnitřní použití, pevnost v tlaku 1,5-5,0 N/m2	10 mm
Předdržitelná stupeň i ručně zpracovaný cementový pevnost v tlaku 2,0-7,5 N/m2	3 mm
Stávající svislá konstrukce	

S15 - Terasa podlaha - repasováno

Jednokomponentní akrylátový nátěr na vodní bázi určený k ochraně cementových podlah a terazza	
Terazzová mazanina - celoplošně vybrousomo dle míry poškození a opotřebení podlahy	50 mm
- + Pravidelný a dle vyžitého opakovnou případně polymercementovou opravnou hmotou	
- + Vyplavení kameniva repasovaný tenkou vrstvou terazzové opravné hmoty (10%, plochy)	
Podkladní betonová mazanina	100 mm
Nosná konstrukce	- mm

S16 - Vnější schodiště

Prefabrikované betonové stupně 350x150 mm, délka stupňů viz výkresová část	350x150 mm
Maltové lože pro kladení - Minimálně C25/30 nebo M20 (cementová malta)	30 mm
Železobetonová monolitická deska, třída betonu je stupeň vyztužen viz stavebně-konstrukční řešení	200 mm
Dilatpkrylový nátyp f = 32	
Původní zemina	

Legenda materiálů

- Stávající konstrukce
- Navrhované konstrukce
- Železobeton
- Výplňová konstrukce z pórobetonových tvárnic 250+249+599 mm, hladká. Zděno na tenkovrstvou zdící maltu, tl. lože 1-3 mm, pevnost v tlaku 6,5 Mpa.
- Nové opláštění stávající SDK konstrukce - vysokopevnostní impregnovaná protipožární SDK deska
- Zemina původní
- Řešená část objektu

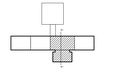

Poznámky

Pro účely organizace výrobních dodavatel plní zahájením dodávky zpracuje a odsouhlasí s autory časový harmonogram předkládání dodavatelské dokumentace. Vzorky, certifikáty, technické listy a prototypy budou plnit zahájením stroky předkládány autorům návrhu k odsouhlasení před objednáním produktu, dle časového harmonogramu tak, aby dotka nutná pro prostudování a doba nutná pro zapracování korektur nebo schválení a plánem výroby.

Odstíny velkoplošných barevných povrchových úprav odsouhlasí projektant v rámci zad podle reálných vzorků v přírodní stavby.
Rozmezí/ne veškeré odsouhlasí projektant.

Před zahájením dodávky do výroby je nutné ověřit na místě rozměry skutečného provedení stavby pro každý prvek.
Nedílnou součástí dodávky stavby jsou pomocné, kotevní a spojovací prvky, stavební kusání, přípomocné, kompletační a zažižovací práce, dokompletovací prvků TZB včetně potřebných přípojkových vedení, dokončení detailů návaznosti ostatních částí stavby.
Dodávka bude provedena podle příslušných pravidel přejímek a technických norem i doporučujících.
Pro dodávku budou dodavatel zpracují výrobky a systémy s podstatný nebo/ší jakost s požární odolností dle požadavků projektu. Požární bezpečnostního řešení stavební části. stavebního povolení, žejména se jedná o řešení materiálů v požadované třídě reakce na oheň, index šíření plamene a konstrukčních a kompletačních prvky elektrostatický.
Bude použito výhradně spojovací materiál s antikorozní povrchovou úpravou.

Veškerá základní dřevěné zhotov a výrobní výrobky musí být chráněny proti dřevokazným škůdcům.
Veškeré výrobky konstrukcí a výrobků je nutné před zadáním do výroby ověřit dle skutečností na stavbě.

Všechny instalované hasicí přístroje budou instalovány typizovaným způsobem na stěny do výšky určené normou, označeny přísušnými piopis a cedulemi - kotvení, značení je součástí dodávky hasicích přístrojů.
Veškeré stavební materiály, komponenty, prostupy, prvky a konstrukce budou splňovat požadavky dle samostatné součástí projektu č.3.2.3 Požárně bezpečnostní řešení stavby

Součástí dodávky stavby je zhotovení a zapracování detailů, přinášejí pro potřeby čištění provozu. Veškeré detaily v počtu, velikosti a umístění pro potřeby TZB
Veškeré prostupy a otvůrky budou provedeny dle požárně bezpečnostního řešení této dokumentace
Veškeré prostupy potrubí DN, otž otřímání a podzáklu budou kemovány roztmání
Veškeré elektroinstalační krabice na stěnách zapuštěn pod omítku.

Veškeré stavební práce je třeba provádět v souladu s platnými předpisy. Bezpečnostními předpisy a ustanoveními ČSN.
V průběhu realizace stavby je nutno respektovat platné požárně bezpečnostní a hygienické předpisy, týkající se ochrany zdraví při práci.
Stavebně postupy a manipulace s materiály a stavebními buduu volena tak, aby byly na nejmenší mru omezeny škodlivé účinky na okolí, zejména hluk, vibrace a prášení, bylo/ovat hmoty a výrobky budou skladovány tak, aby nedošlo k jejich znehodnocení nebo nadměrné ztrátě. Veškeré odpady, které vzniknou při provádění demolice, vybourané konstrukce, otvůrky a zbytky budou recyklovány nebo zneškodňovány jen v zařízeních k tomu určených a povolených. Vzniklé odpady budou shromažďovány odděleně podle druhů a budou zabezpečeny před nežádoucím únikem.

Při zjištění jakýchkoliv nesrovnalostí musí stavem na stavbě a projektovou dokumentací je nutné neprodleně kontaktovat aut. případně projektanta.

Nacenění stavby obsahuje veškeré náklady potřebné pro kompletaci dokončení a předání díla kompletního, montáž, zhotovení provádění, výrobní a dílenské dokumentace, dopravu, odvoz zeminy, suti, odpadu, likvidaci odpadů, závěrečný úklid, zařízení staveb, opláštění a ostrahu staveniště, nahrady spěsné s uvedením stavby do provozu a kolaudaci stavby
Projekt je nahrazen rozpočtu

Stavbu lze užívat pouze na základě kolaudačního souhlasu. Pro dokončení stavby a zahájení provádění rozhodnutí požádá stavebník v souladu se zákonem o výstav kolaudačního souhlasu na předepsaném formuláři.

Tato dokumentace nenahrazuje výrobní dokumentaci dodavatele. Dodavatel je povinen zajistit zpracování dodavatelské - výrobní dokumentace včetně dopracování řešení detailů. Výrobní dokumentaci je dodavatel povinen zajistit před vlastní realizací a odsouhlasit s autory projektové dokumentace.
Dodavatel je povinen předložit dokumentaci k odsouhlasení s dostatečným časovým předstihem tak, aby doba nutná pro prostudování a doba nutná pro zapracování korektur nebo schválení s plánem výroby.

Revize projektu, konzultace a kontroly dílenské dokumentace budou účtovány dodavatel dílenské dokumentace.
Veškeré změny v projektu musí být komunikovány se zpracovatelem provádějí dokumentace stavby.

0,000 = 329,500 m.n.m. | Bpv. S-JTSK

VYPRACOVAL	Ing. et Ing. arch. Pavel Gebauer | Ing. arch. Marko Kubovič	INVESTOR	Město Kopřivnice
ZODPOVĚDNÝ PROJEKTANT	Ing. et Ing. arch. Jakub Mikel		Štefánikova 1163/12, 74221 Kopřivnice

ZAKÁZKA	Rekonstrukce foyer městského úřadu v Kopřivnici	Katastrální území Parcelní číslo	Kopřivnice [666782] 19201	ČÁST	Architektonicko-stavební řešení
STUPEŇ	DPS	MĚŘÍTKO	1:50	DATUM	03 / 2025	VÝKRES	Řez B-B - Navrhované kce
						Č. VÝKRESU	S0 01

MAJAG.

Malinovského náměstí 4, 602 00 Brno-střed
tel: +420 731 304 140
atelier@majag.cz

3.04