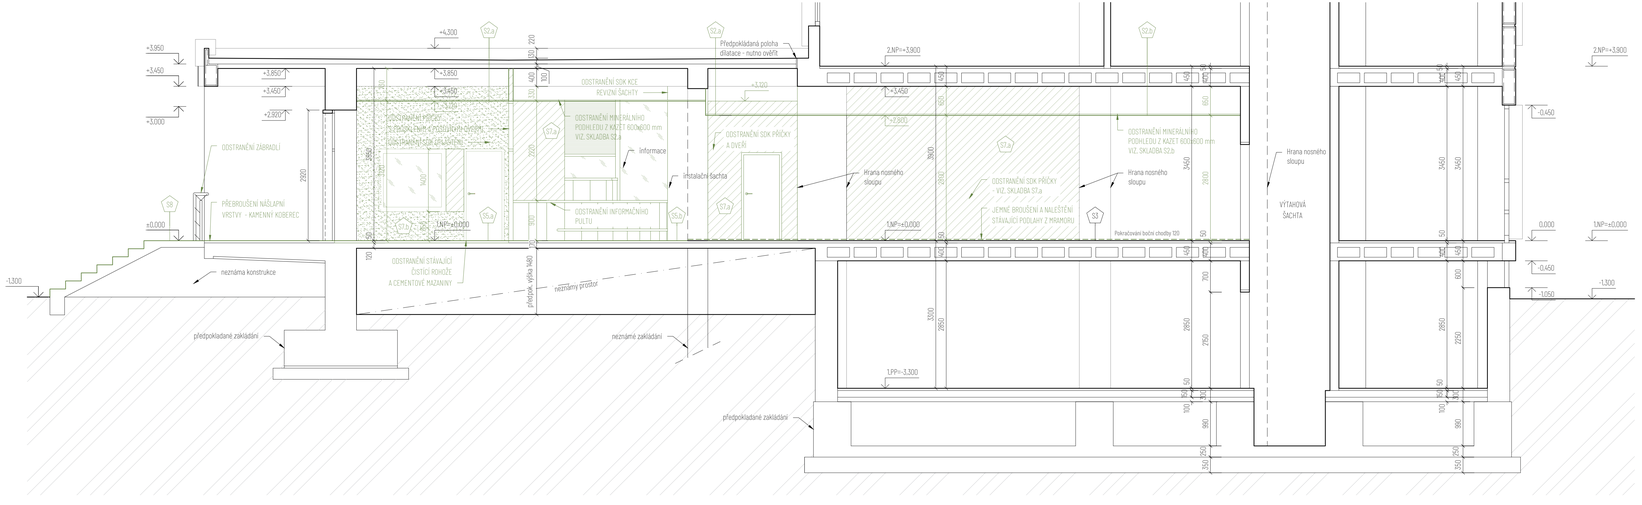

Skladby konstrukcí | Bourané konstrukce

S2.a - Skladba stropní konstrukce – mm

Finální nátěr světlý - RUBOL RS – mm
Střešní lepenka 4 mm
2x Hořký nátěr asfaltem – mm
Bitumenpenetrační 30-100 mm
Chladný nátěr - bitulit – mm
Železobetonová deska 100 mm

Stropní podhled
- Vzduchová mezera – mm
- Nosný profil pro Lisatr 27 mm
- Montážní profil z ekasovaného hliníku pro fi.rastr 27 mm

Minerální stropní kazety - Thermatex - 600x600mm 15 mm

S2.b - Skladba stropní konstrukce – mm

Stropní dutinová konstrukce 400 mm

Stropní podhled
- Vzduchová mezera – mm
- Nosný profil pro Lisatr 27 mm
- Montážní profil z ekasovaného hliníku pro fi.rastr 27 mm

Minerální stropní kazety - Thermatex - 600x600mm 15 mm

S3 - Podlahová konstrukce 1. NP 350-450 mm

Mramorové desky 30 mm
- Základ. zbroušení – mm
Cementová malta 20 mm
Železobetonová deska 300-400 mm

S5.a - Podlahová konstrukce 1. NP 355-465 mm

Nášlapná vrstva - zatěžový čistící rohož 5 mm
Lepidlo – mm
Mramorové desky 30 mm
Cementová malta 20 mm
Železobetonová deska 300-400 mm

S5.b - Podlahová konstrukce 1. NP 355-465 mm

Nášlapná vrstva - zatěžový čistící rohož 5 mm
Lepidlo – mm
Mramorové desky 30 mm
Cementová malta 20 mm
Železobetonová deska 300-400 mm

S7.a - SDK příčka 100 mm

Interiérový nátěr bílé barvy – mm
Penetrační základový nátěr – mm
Sádrokartonová deska 2x12,5 mm
Ocelový profil R-CW, pro ukotvení SDK desek 50 mm
- Konstrukce vyplněna deskami z minerální plsti 40 mm
Sádrokartonová deska 2x12,5 mm
Interiérový nátěr bílé barvy – mm

S7.b - SDK příčka - odstranění opláštění 100 mm

Interiérový nátěr bílé barvy – mm
Penetrační základový nátěr – mm
Sádrokartonová deska 2x12,5 mm
Ocelový profil R-CW, pro ukotvení SDK desek 50 mm
- Konstrukce vyplněna deskami z minerální plsti 40 mm
Sádrokartonová deska 2x12,5 mm
Interiérový nátěr bílé barvy – mm

S8 - Schodiště – mm

Uzavírací finální hmota bezbarvá – mm
Exteriérový kamenný koberec fi.2/8 mm 2 mm
Penetrační základový nátěr – mm
Železobetonová konstrukce schodiště – mm

Legenda materiálů

- Stávající konstrukce
- Bourané konstrukce
- Bourané SDK konstrukce
- Odstranění SDK opláštění
- Repase stávající podlahy - jemné broušení miramorové dlažby
- Zemina původní

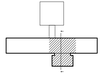

Poznámky

Veškeré rozměry konstrukcí a výrobků je nutno před zadáním do výroby ověřit dle skutečnosti na stavbě
Veškeré prostupy a drážky budou provedeny dle požadavků příslušných profesí této dokumentace. Umístění a způsob provedení prostupů pro inž. sítě nutné koordinovat s projektem technických zařízení budov

Veškeré stavební práce je třeba provádět v souladu s platnými technologickými předpisy, bezpečnostními předpisy a ustanoveními ČSN.
V průběhu realizace stavby je nutno respektovat platné požární bezpečnostní a hygienické předpisy, týkající se ochrany zdraví při práci

Po dobu provádění bouracích prací se stanoví v bourané části objektu a v jejím okolí do vzdálenosti 2 m od paty obvodové konstrukce bezpečnostní pásmo. Prováděcí firma zajistí zamezení vstupu cizích osob do bezpečnostního pásma. Bourací práce budou prováděny bez použití trhavin, postupným rozebíráním svislé ozdobná dolů. Pro práci nad úrovní okolské pracovní výšky nad stávajícími podlahami se zřídí lešeň pomocné lešení. Lešení se smí postavit jen na pevný, dostatečně únosný podklad. Bourací práce budou prováděny oprávněnou osobou. Pracovníci provádějící bourací práce budou vybaveni ochrannými pomůckami a budou řádně proškoleni z bezpečnostních předpisů.

Stavební postupy a manipulace s materiály a stavební suti budou voleny tak, aby byly na nejmenší míru omezeny škodlivé účinky na okolí, zejména hluk, vibrace a prášení. Vybourané hmoty a výrobky budou okamžitě tak, aby nedošlo k jejich znehodnocení nebo odcizení. Veškeré odpady. Které vzniknou při provádění demolice, odbourané konstrukce, stavby a zbytky budou vyváženy nebo znehodnocovány jen v zařízeních k tomu určených a povolených. Vzniklé odpady budou shromažďovány určitém podle druhů a budou zabezpečeny před nežádoucím únikem.

Veškeré zjištěné odchylky oproti projektové dokumentaci budou posouzeny projektantem a budou případně přijatá zařízka opatření. Tato projektová dokumentace řeší dimenze a principiální řešení.
Veškeré stavební řezivo bude odkorněné, zdarilené proti plísním a houbám

Nacenění stavby obsahuje veškeré náklady potřebné pro kompletaci dokončení a předání dila (dodávku, montáž, zhotovení provádící, výrobní a dílenské dokumentace, dopravu, odvoz zeminy, suti, odpadu, likvidaci odpadu, závěrečný úklid, zařízení staveb, opláceni a ostrahu staveniště, náklady spojené s uvedením stavby do provozu a kolaudaci stavby
Projekt je nastaven rozpočtu

Výsledek veškerých prací bude zaznamenán do pracovního deníku.
Při zjištění jakýchkoliv nesrovnalostí mezi stavem na staveb a projektovou dokumentací je nutné neprodleně kontaktovat aut. případně projektanta

Stavbu lze užívat pouze na základě kolaudačního souhlasu. Po dokončení stavby a splnění podmínek rozhodnutí požádá stavebník o souhlas se zákresem o vydání kolaudačního souhlasu na předepsaném formuláři.

Tato dokumentace nenahrazuje výrobní dokumentaci dodavatelské. Dodavatel je povinen zajistit zpracování dodavatelské - výrobní dokumentace
včetně dopracování řešení detailů. Výrobní dokumentaci je dodavatel povinen zajistit před vlastní realizací a odsouhlasit s autory projektové dokumentace.
Dodavatel je povinen předložit dokumentaci k kolaudaci v dostatečným časovým předstihem tak, aby doba nutná pro prostudování a doba nutná pro zapracování konekur nekolidovala s plánem výstavy.

Revize projektu, konstrukce a kontroly dílenské dokumentace budou účtovány dodavateli dílenské dokumentace.
Veškeré změny v projektu musí být komunikovány se zpracovatelem projektové dokumentace stavby.

0,000 = 329,500 m.n.m. | Bpv. 0-JTSK

VYPRACOVAL	Ing. et Ing. arch. Pavel Gebauer | Ing. arch. Marko Kubović	INVESTOR	Město Kopřivnice
ZODPOVĚDNÝ PROJEKTANT	Ing. et Ing. arch. Jakub Mikel		Štefánikova 1163/12, 74221 Kopřivnice

ZAKÁZKA	Rekonstrukce foyer městského úřadu v Kopřivnici	Katastrální území: Parcelní číslo:	Kopřivnice [869301] 1620/1	ČÁST	Architektonicko-stavební řešení
STUPEŇ	DPS	MĚŘÍTKO 1:50	DATUM 03 / 2025	VÝKRES	Řez B-B - Bourané kce
				Č. VÝKRESU	S0.01
MAJAG.		Malinovského náměstí 4, 602 00 Brno-střed tel: +420 731 304 481 atelier@majag.cz			3.03