




STÁVAJÍCÍ STAV – Úsek 1 km 0,00 – km 0,240

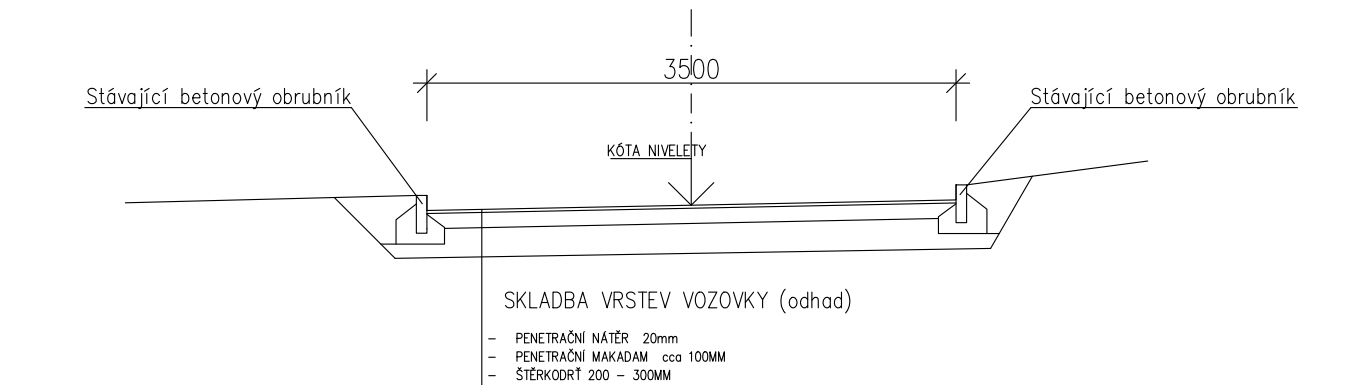


NOVÝ STAV – Úsek 1, km 0,00 – km 0,240

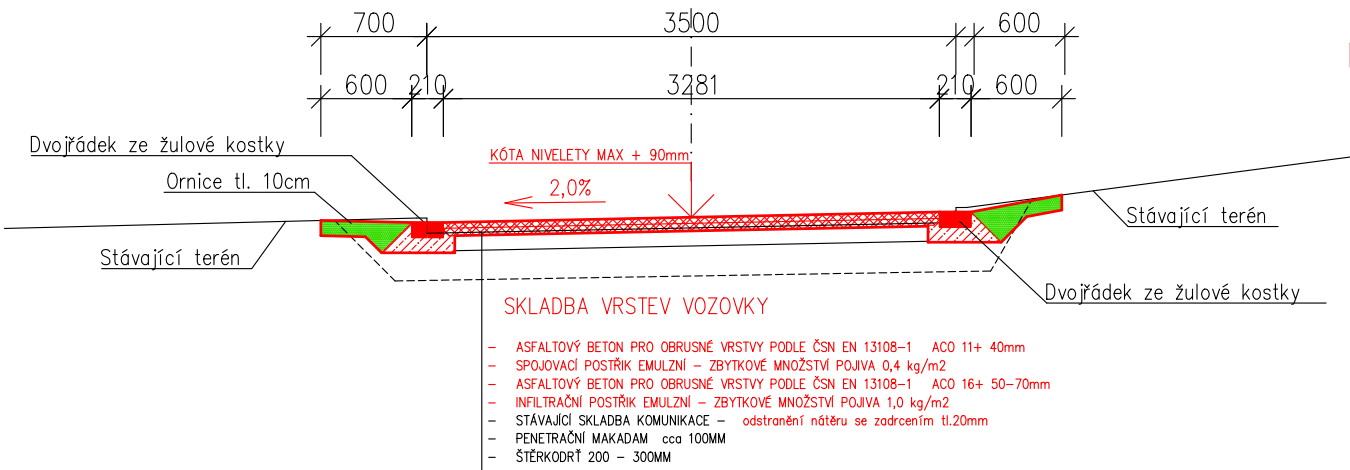


STÁVAJÍCÍ STAV – Úsek 1 km 0,240 – km 0,318

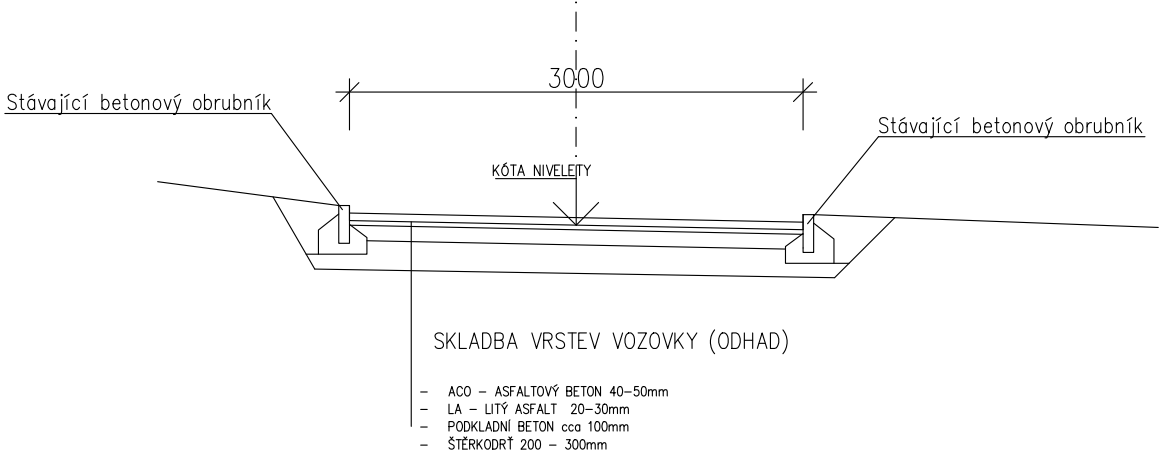


NOVÝ STAV – Úsek 1, km 0,240 – km 0,306

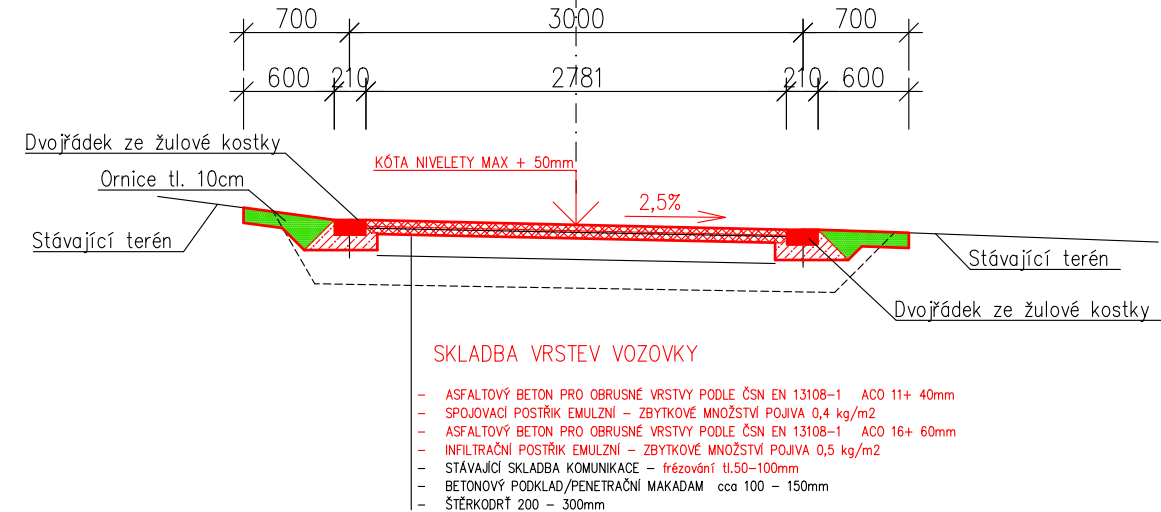

STÁVAJÍCÍ STAV – Úsek 2 km 0,00 – km 0,056

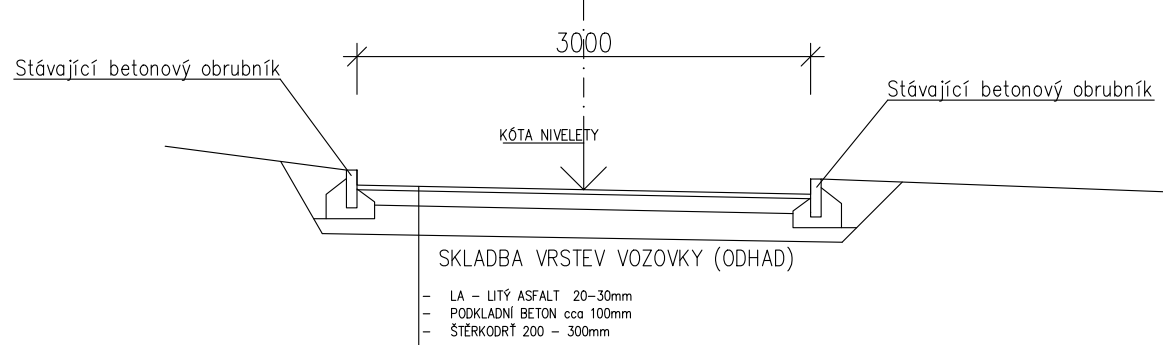

NOVÝ STAV – Úsek 2, km 0,00 – km 0,056

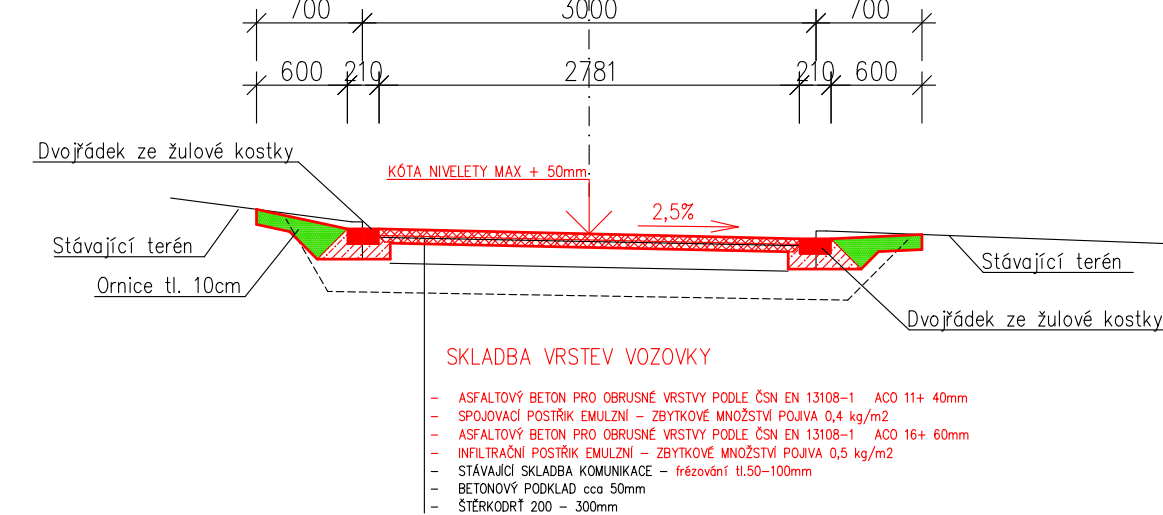

Vypracoval Ing.ŠAFÁŘ Václav	Zodp. projektant	Tech. kontrola		
Kreslil				
Investor Město Kopřivnice			formát A3	
Akce OPRAVA ASFALTOVÝCH KOMUNIKACÍ A VEŘEJNÉHO OSVĚTLENÍ NA HŘBITOVĚ V KOPŘIVNICI			datum	
			účel	
			č. zakázky	
			č. kopie	
Obsah výkresu VZOROVÉ ŘEZY			archivní č.	
			Měřítko 1:50	Č. výkresu D.2-1