




Stávající stav

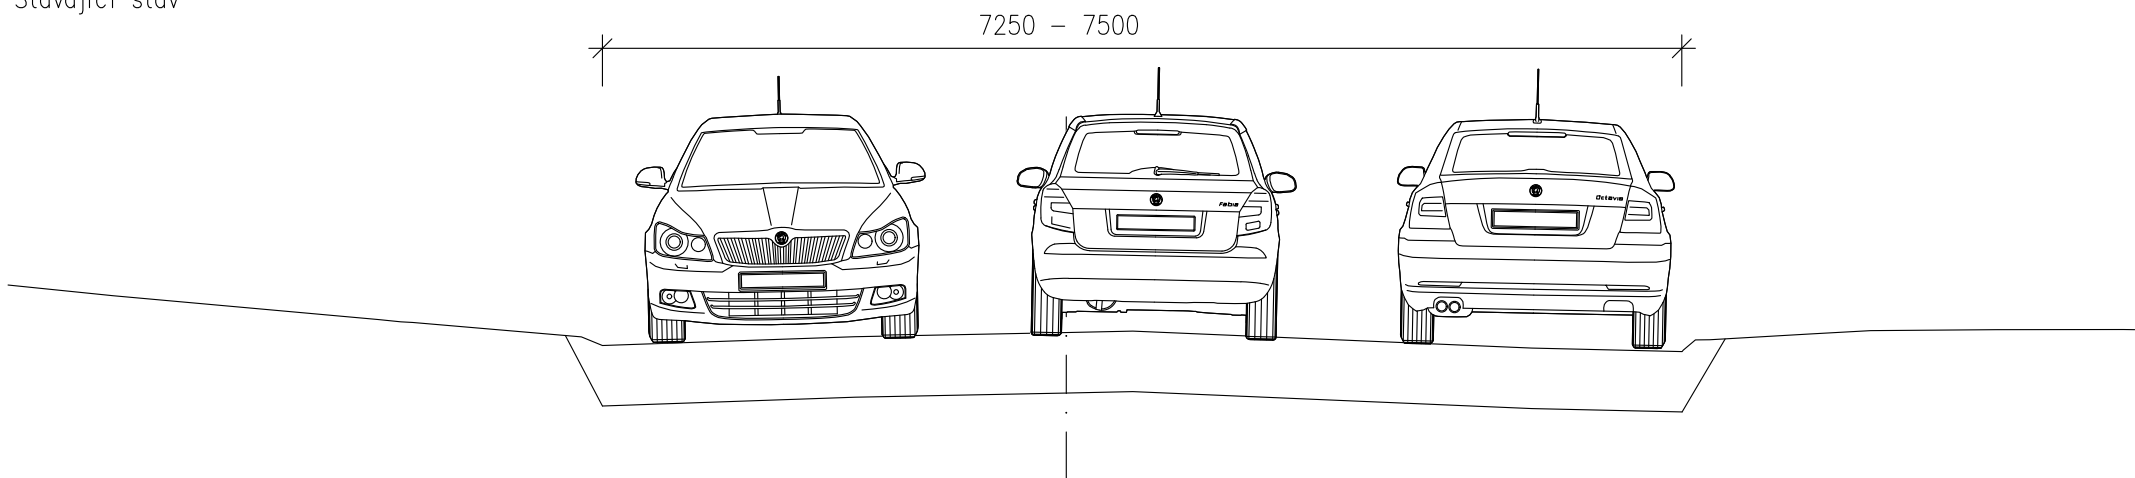


Nový stav – komunikace

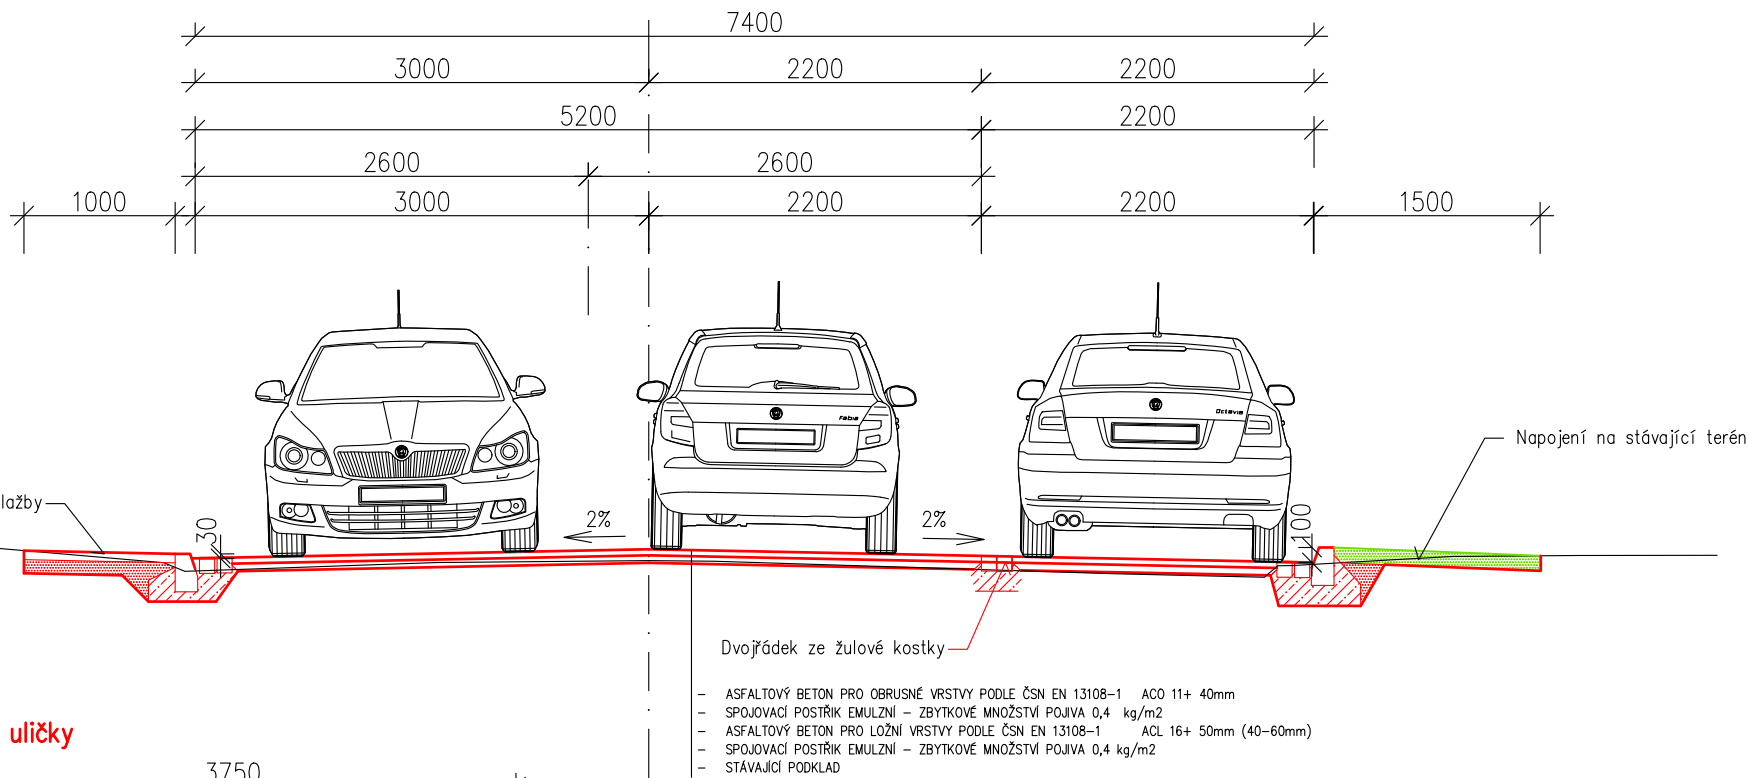


Nový stav – kontejnerová místa a průchozí uličky

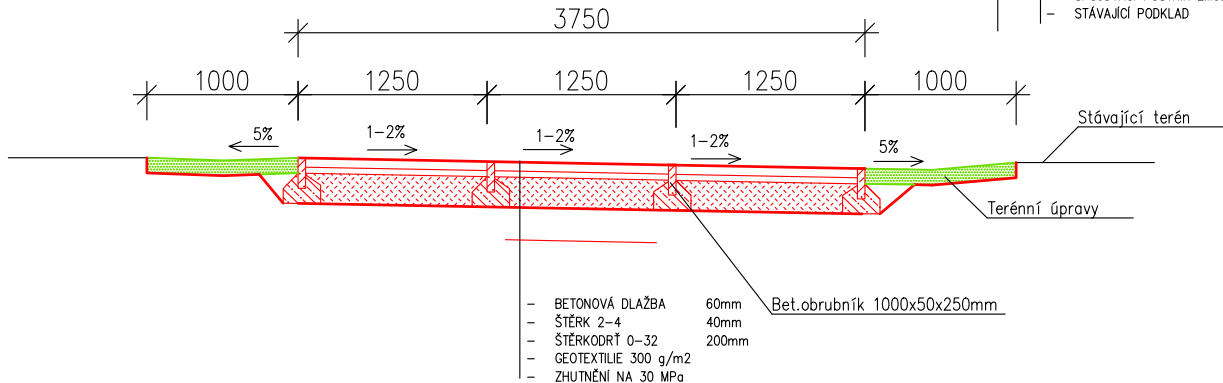

Nový stav – pruh pro kontejnery

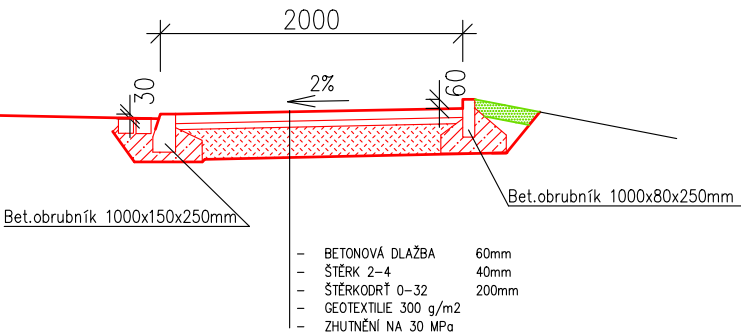

Nový stav – chodník

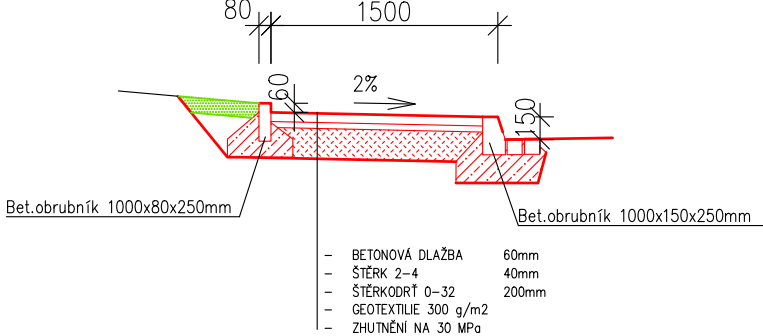

Vypracoval Ing.ŠAFÁŘ Václav	Zodp. projektant	Tech. kontrola		
Kreslil				
Investor Město Kopřivnice			formát A3	
Akce OPRAVA MÍSTNÍ KOMUNIKACE – ULICE POD BÍLOU HOROU V KOPŘIVNICI			datum	
			účel	
			č. zakázky	
			č. kopie	
			archivní č.	
Obsah výkresu VZOROVÝ ŘEZ			Měřítko 1:50	Č. výkresu D.2–1