


ŘEZ I-I

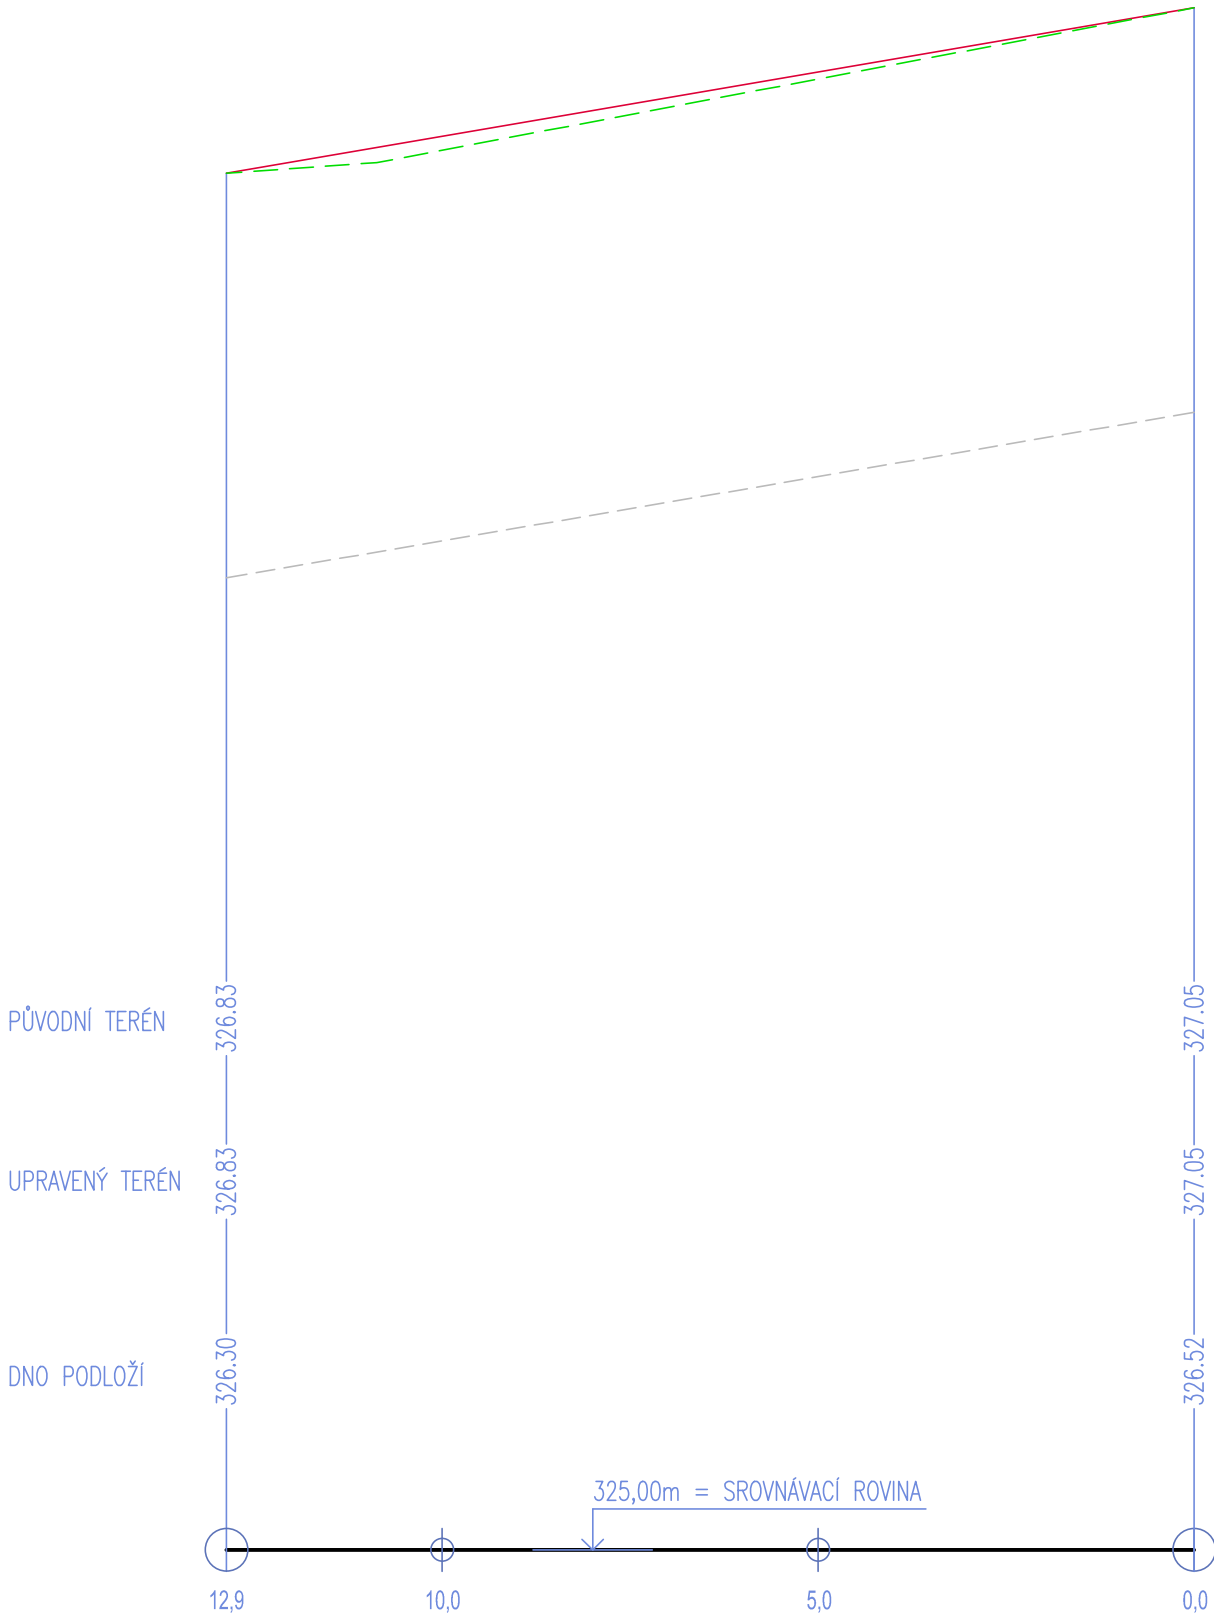


| | |
|-------|-----------|
| 2,00% | 11 660 |
| | SKLADBA I |

LEGENDA:

- UPRAVENÝ TERÉN
- PŮVODNÍ TERÉN
- DNO PODLOŽÍ
- SILNIČNÍ OBRUBNÍK
- CHODNÍKOVÝ OBRUBNÍK

MĚŘÍTKO:

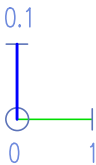

| | | | | |
|---------------------|------------|--------------------|---------------------|---|
| ARCHITEKT | PROJEKTANT | PROJEKTANT | ZODP.PROJEKTANT | Architektonické studio Záhumní 1358/30C 742 21 Koprivnice tel.: +420 556 811 858 |
| Ing.arch.Kamil Mrva | | Ing.Jaroslav Holub | Ing.arch.Kamil Mrva | |
| | | | | |

| | | | |
|---|------------------|----------------|---------|
| INVESTOR: | MĚSTO KOPŘIVNICE | FORMÁT 2xA4 | |
| MÍSTO: | k.ú. KOPŘIVNICE | | |
| AKCE: STAVEBNÍ ÚPRAVY-VÝMĚNA POVRCHU CHODNÍKOVÝCH TĚLES KOPŘIVNICE | | DATUM | 07/2024 |
| | | STUPEŇ | DPS |
| | | MĚŘÍTKO | 1:100 |
| | | Č.PŘÍLOHY | Č.PARÉ |
| DRUH STAVBY: STAVEBNÍ ÚPRAVY | | PROJEKT: SO 01 | D5 |
| PŘÍLOHA: ŘEZY | | | |