



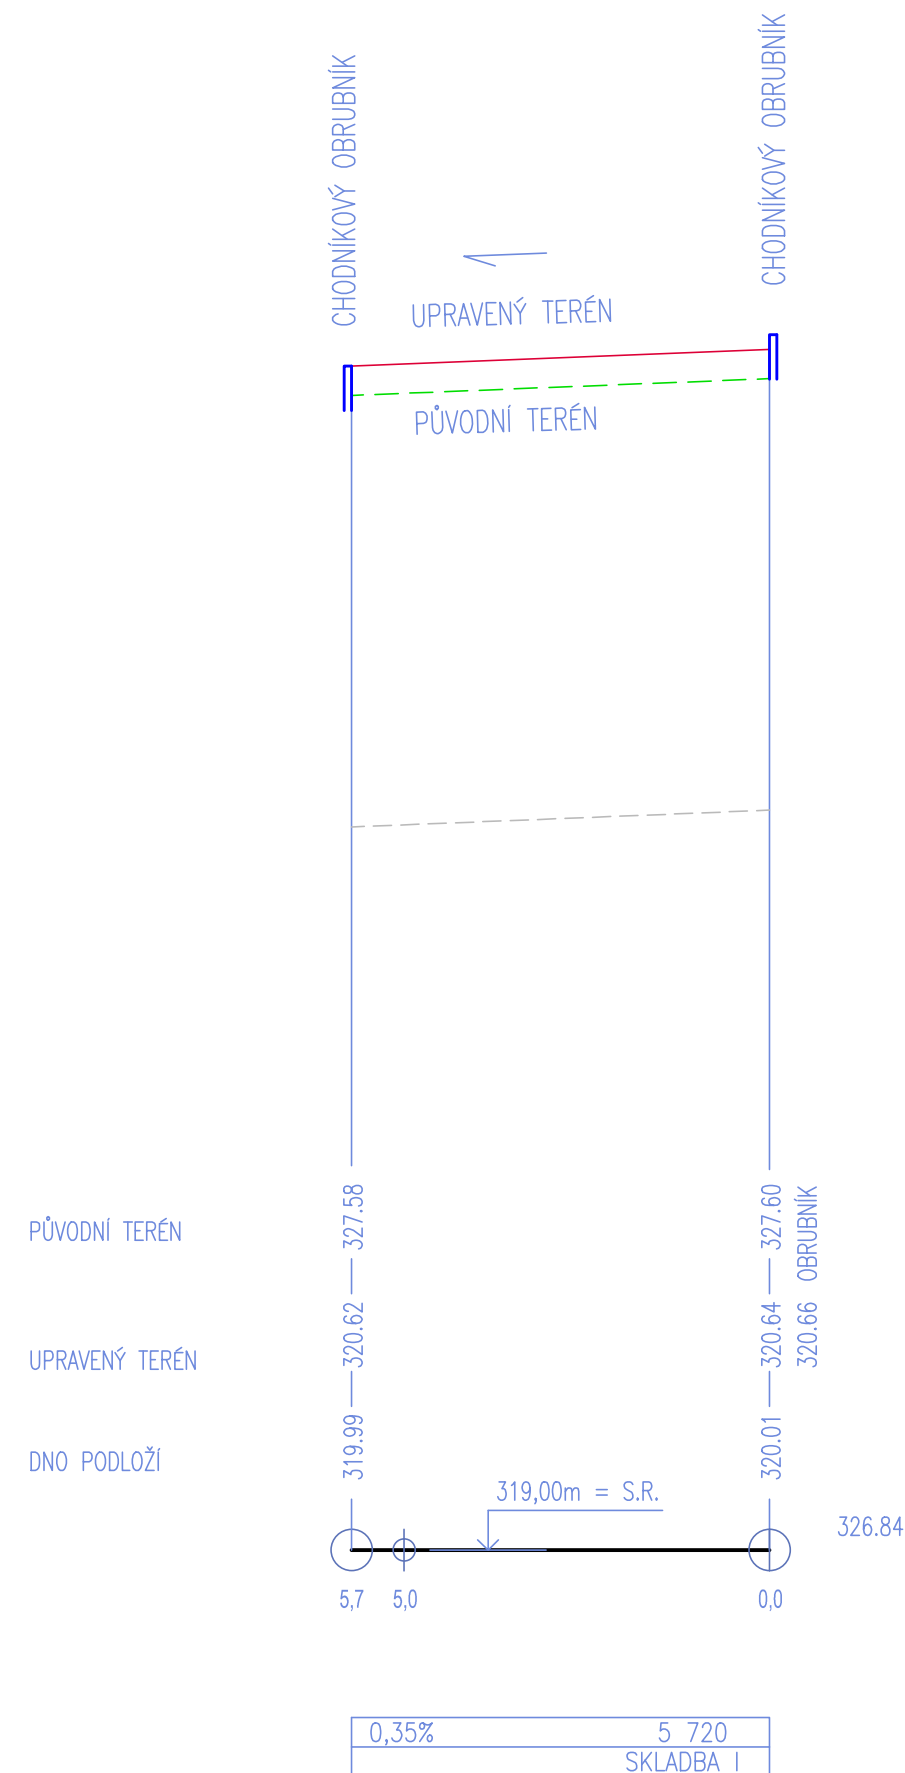


ŘEZ 2-2

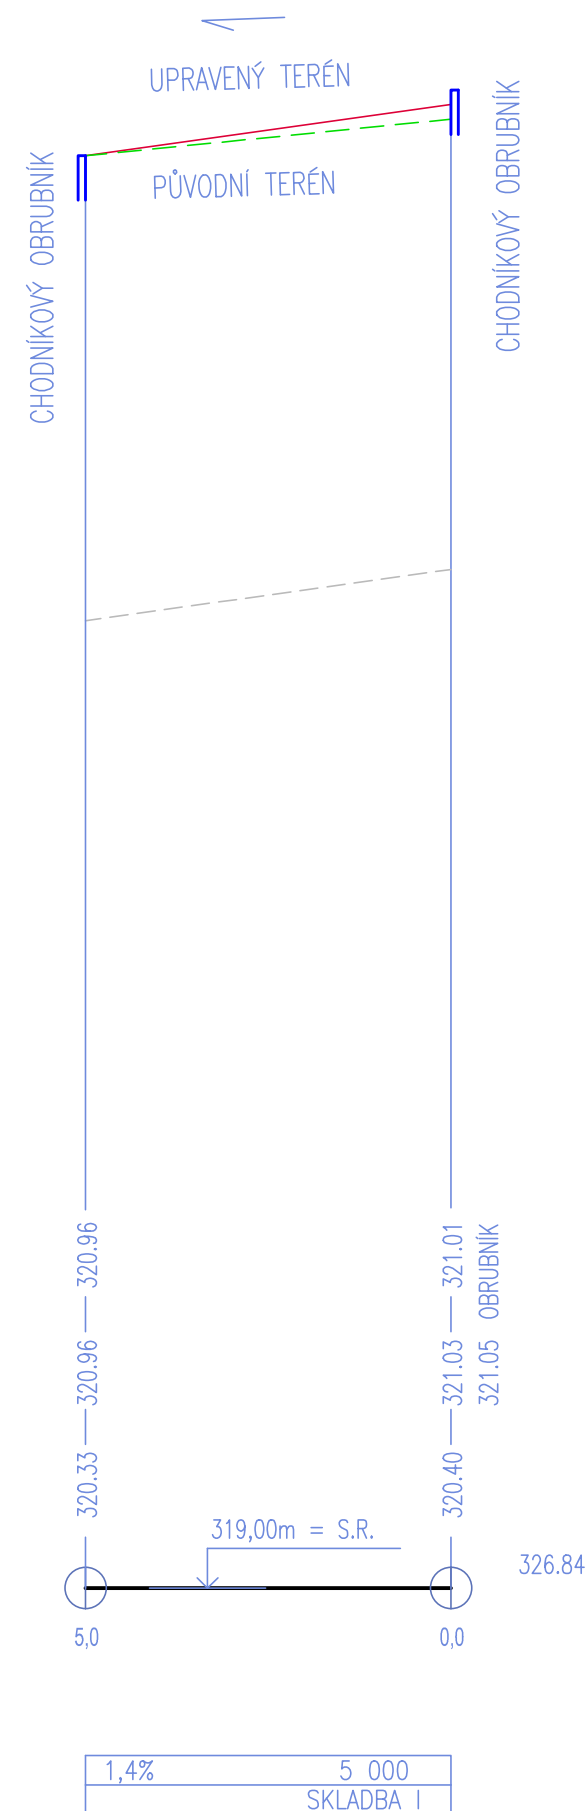


ŘEZ 4-4



LEGENDA:

	UPRAVENÝ TERÉN
	PŮVODNÍ TERÉN
	DNO PODLOŽÍ
	SILNIČNÍ OBRUBNÍK
	CHODNÍKOVÝ OBRUBNÍK

MĚŘÍTKO:

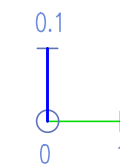

ARCHITEKT	PROJEKTANT	PROJEKTANT	ZODP.PROJEKTANT	Architektonické studio Záhumní 1358/30C 742 21 Kopřivnice tel.: +420 556 811 858
Ing.arch.Kamil Mrva		Ing.Jaroslav Holub	Ing.arch.Kamil Mrva	

INVESTOR:	MĚSTO KOPŘIVNICE			
MÍSTO:	k.ú. KOPŘIVNICE			
AKCE: STAVEBNÍ ÚPRAVY–VÝMĚNA POVRCHU CHODNÍKOVÝCH TĚLES KOPŘIVNICE		FORMÁT	3x44	
		DATUM	07/2024	
		STUPEŇ	DPS	
		MĚŘÍTKO	1:100	
DRUH STAVBY:	STAVEBNÍ ÚPRAVY	PROJEKT: SO 02	Č. PŘÍLOHY	Č. PARÉ
PŘÍLOHA:	ŘEZY		D4	