


ŘEZ I-I

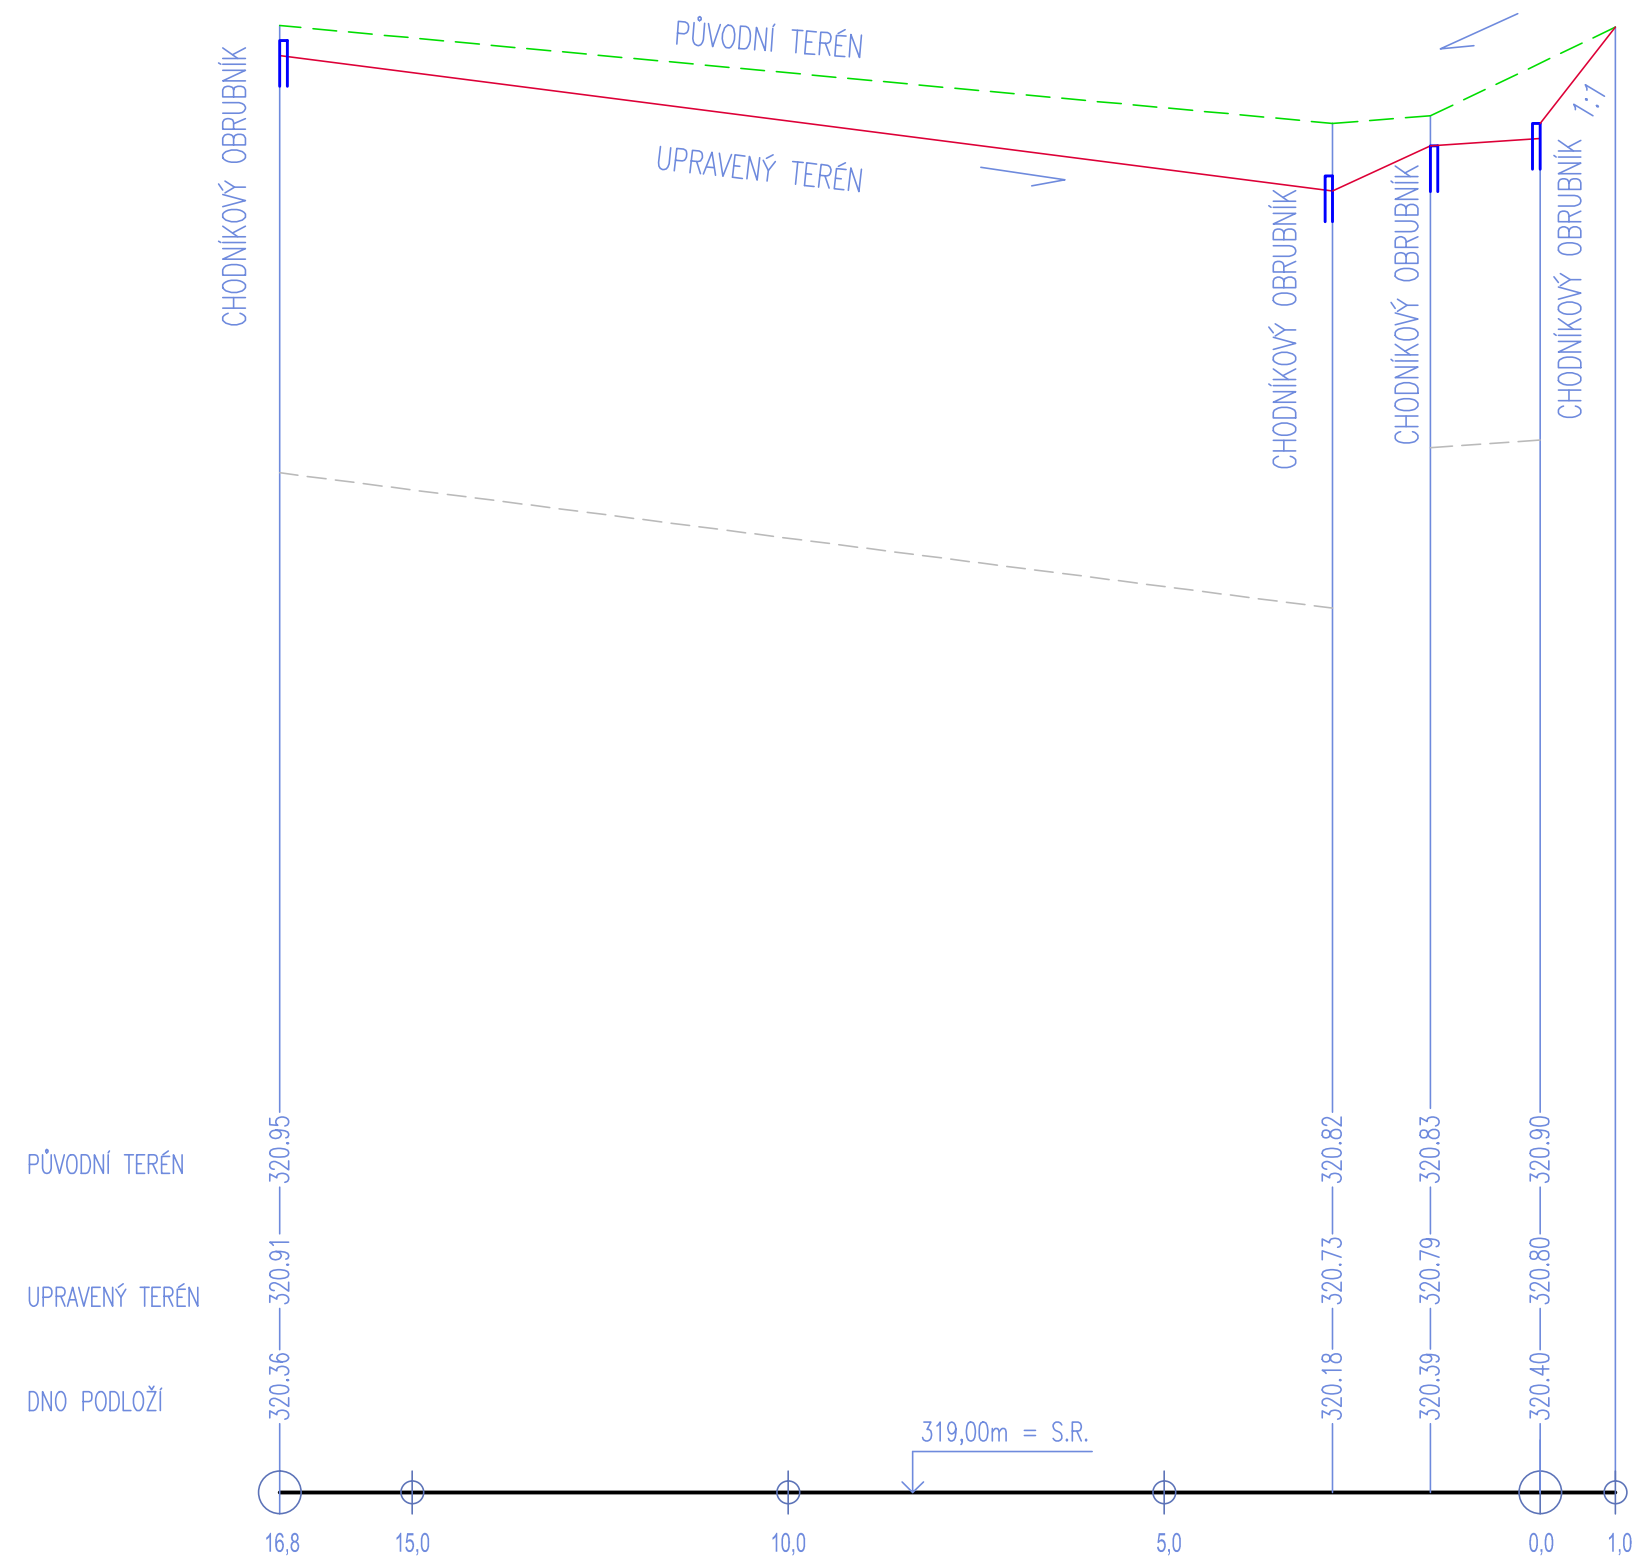


1,1%	14 000	4,6%	0,7%
	SKLADBA II	ZELEŇ	III

LEGENDA:

- UPRAVENÝ TERÉN
- PŮVODNÍ TERÉN
- DNO PODLOŽÍ
- SILNIČNÍ OBRUBNÍK
- CHODNÍKOVÝ OBRUBNÍK

MĚŘÍTKO:

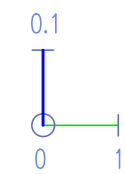

ARCHITEKT	PROJEKTANT	PROJEKTANT	ZODP.PROJEKTANT	Architektonické studio Záhumní 1358/30C 742 21 Kopřivnice tel.: +420 556 811 858
Ing.arch.Kamil Mrva		Ing.Jaroslav Holub	Ing.arch.Kamil Mrva	

INVESTOR:	MĚSTO KOPŘIVNICE		
MÍSTO:	k.ú. KOPŘIVNICE		
AKCE: STAVEBNÍ ÚPRAVY-VÝMĚNA POVRCHU CHODNÍKOVÝCH TĚLES KOPŘIVNICE		FORMÁT	2xA4
		DATUM	07/2024
		STUPEŇ	DPS
		MĚŘÍTKO	1:100
		Č.PŘÍLOHY	Č.PARÉ
DRUH STAVBY: STAVEBNÍ ÚPRAVY		PROJEKT: SO 02	D7
PŘÍLOHA: ŘEZY			